


BRANDKLASSE LOODS: A
wanden en gevelopeningen vlamdicht te construeren (brandweerstand EI60)

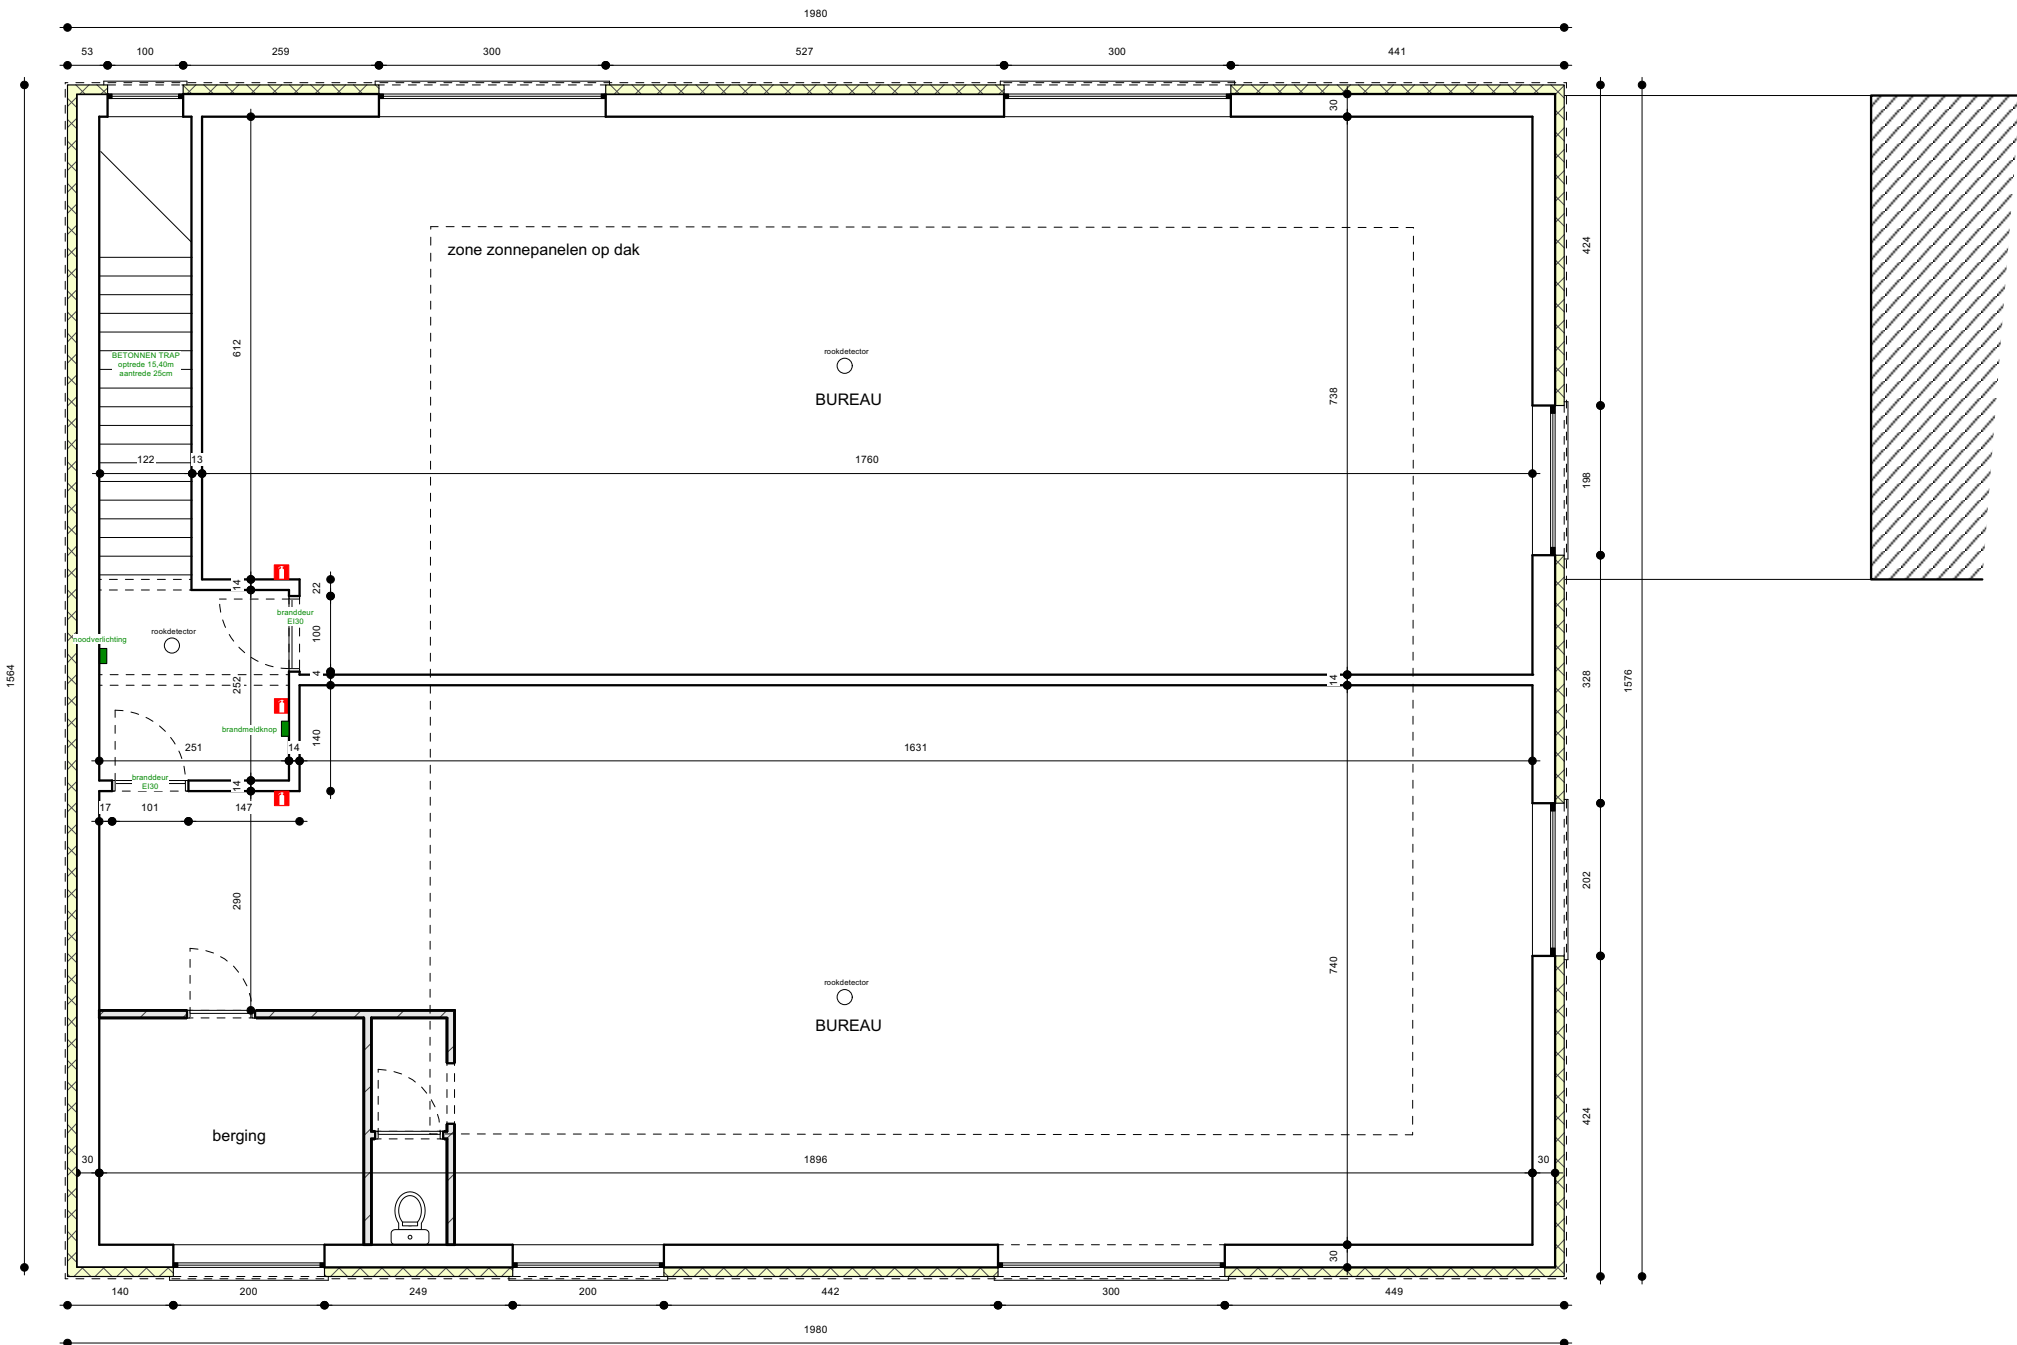

VERDIEPING

SCHAAL 1/100

