



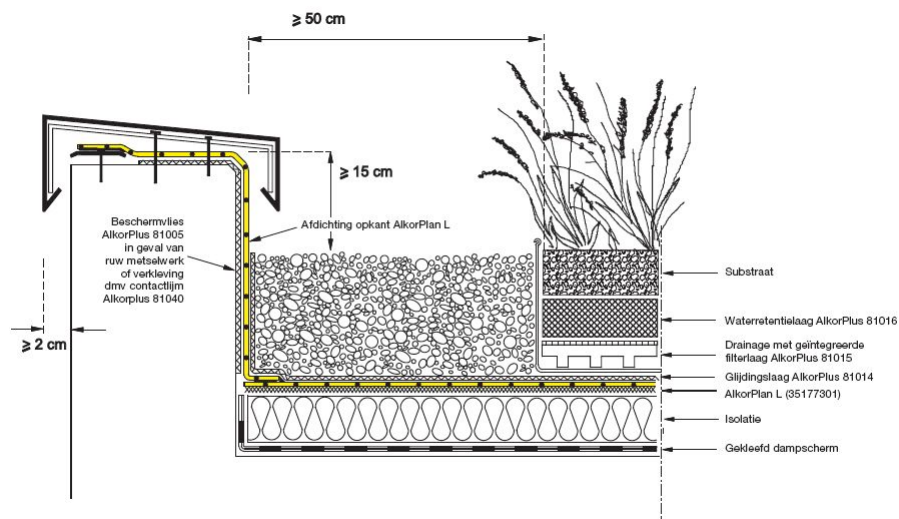

PRINCIPE GROENDAK

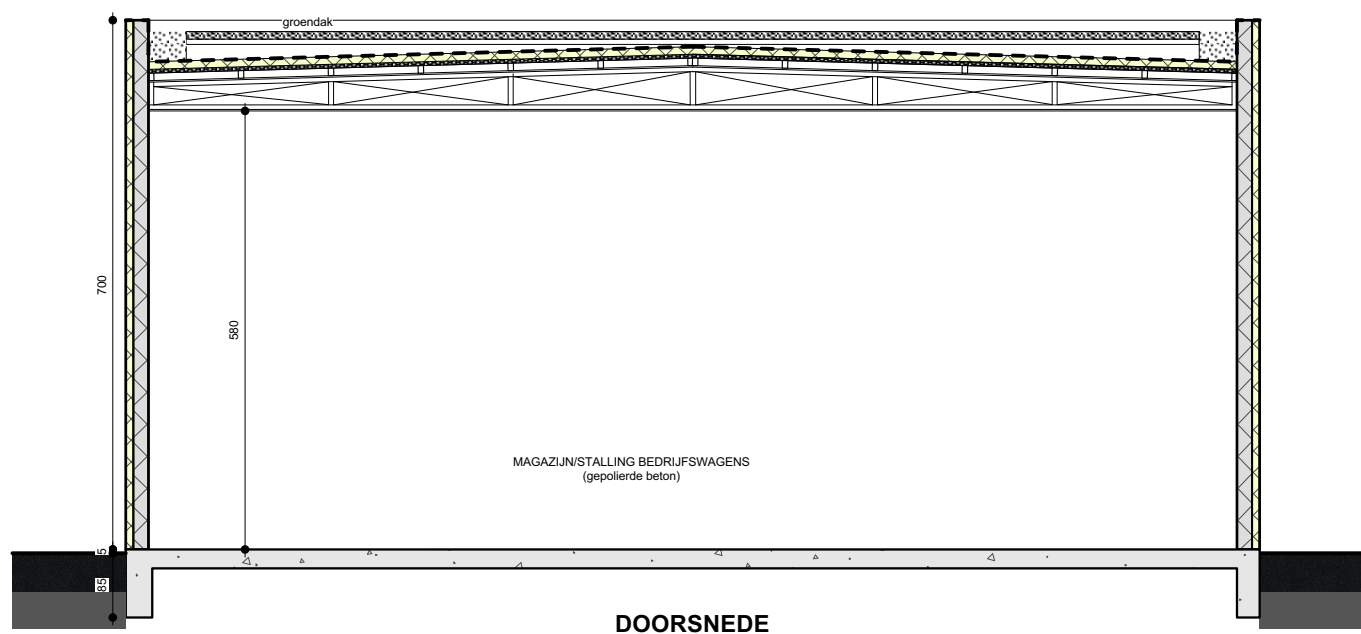

SCHAAL 1/100

