



ZIE BIJZONDERE
VOORWAARDE(N)

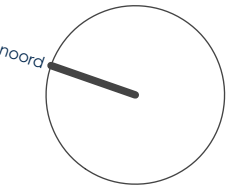

PLAN FUNDERING & RIOLERING - nieuwe toestand schaal 1/50

- exacte posities bestaande rioleringen en funderingen niet gekend - te controleren ter plaatse bij uitvoering !!!

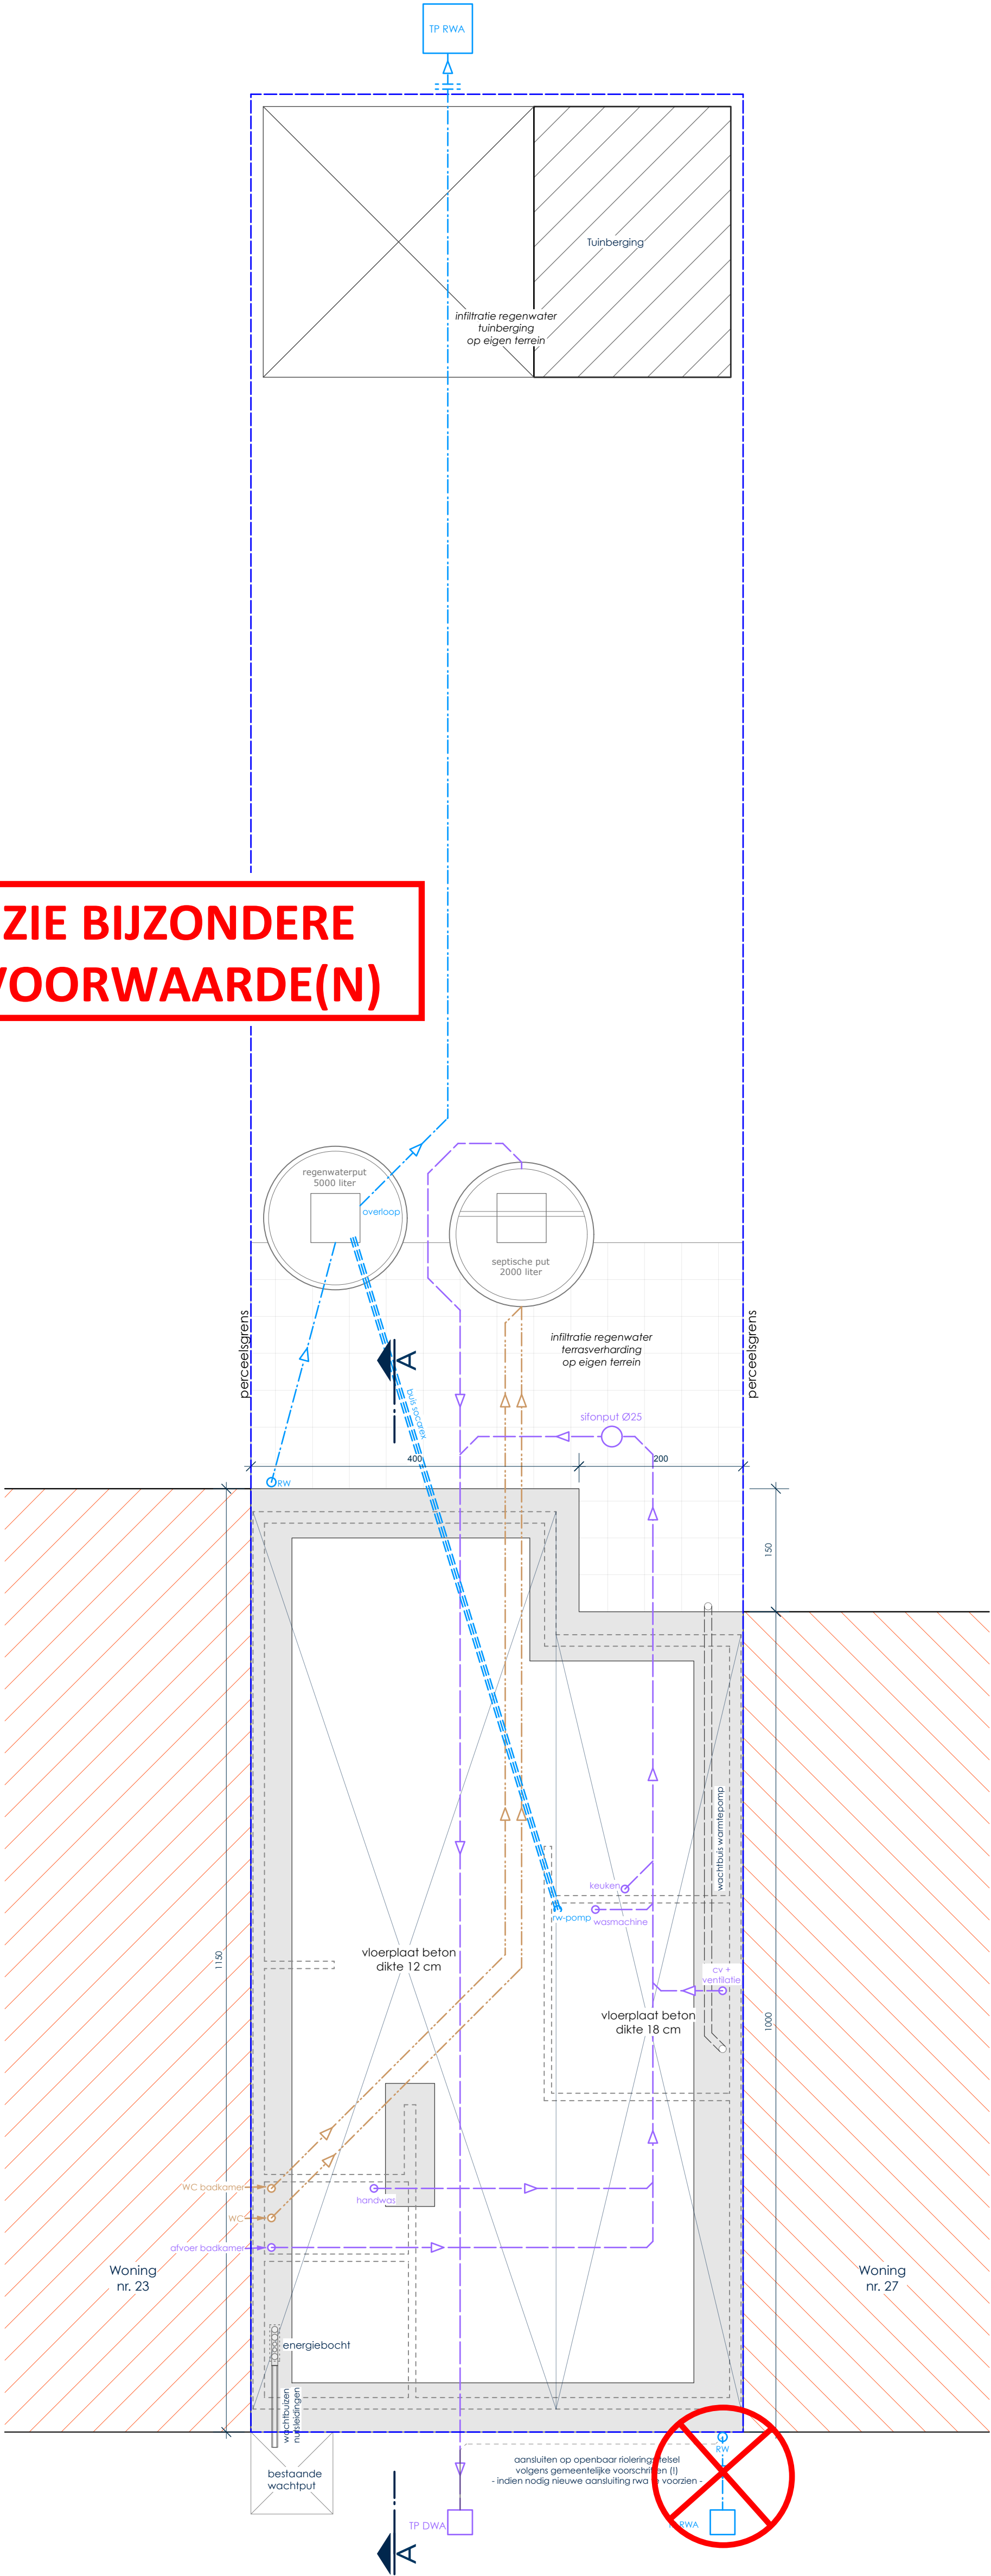