


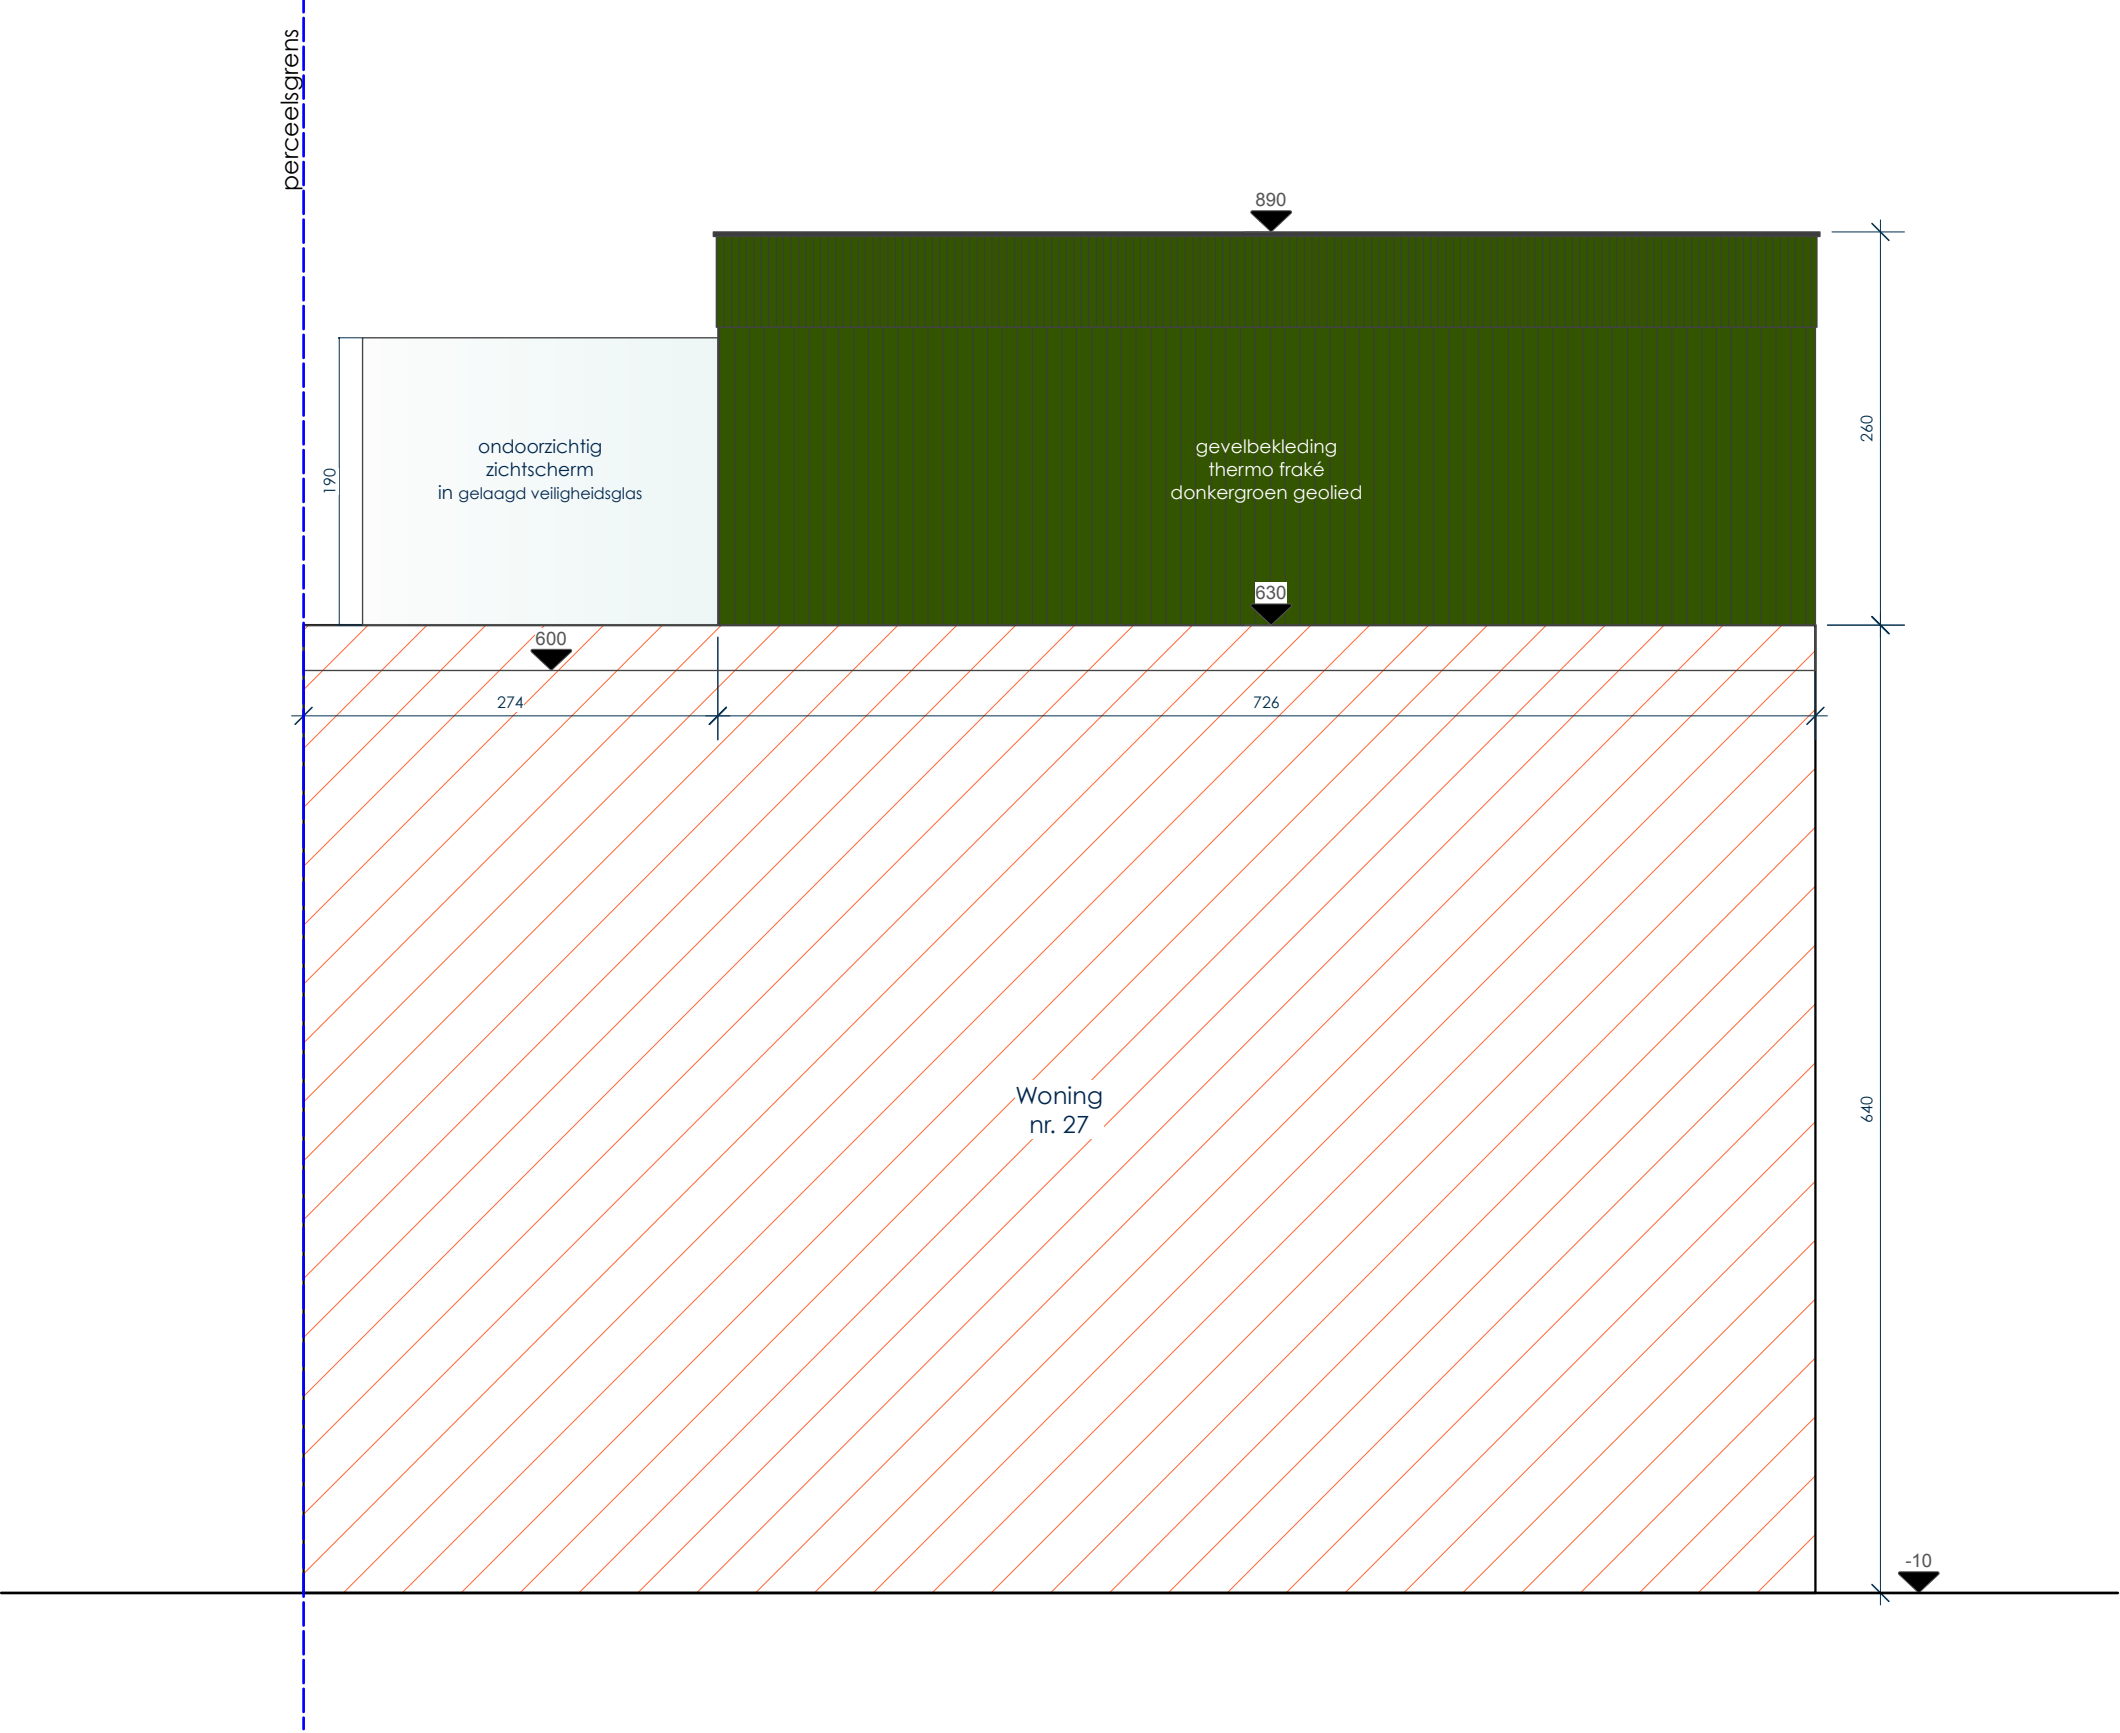

ZIJGEVEL RECHTS - nieuwe toestand - schaal 1/50

