


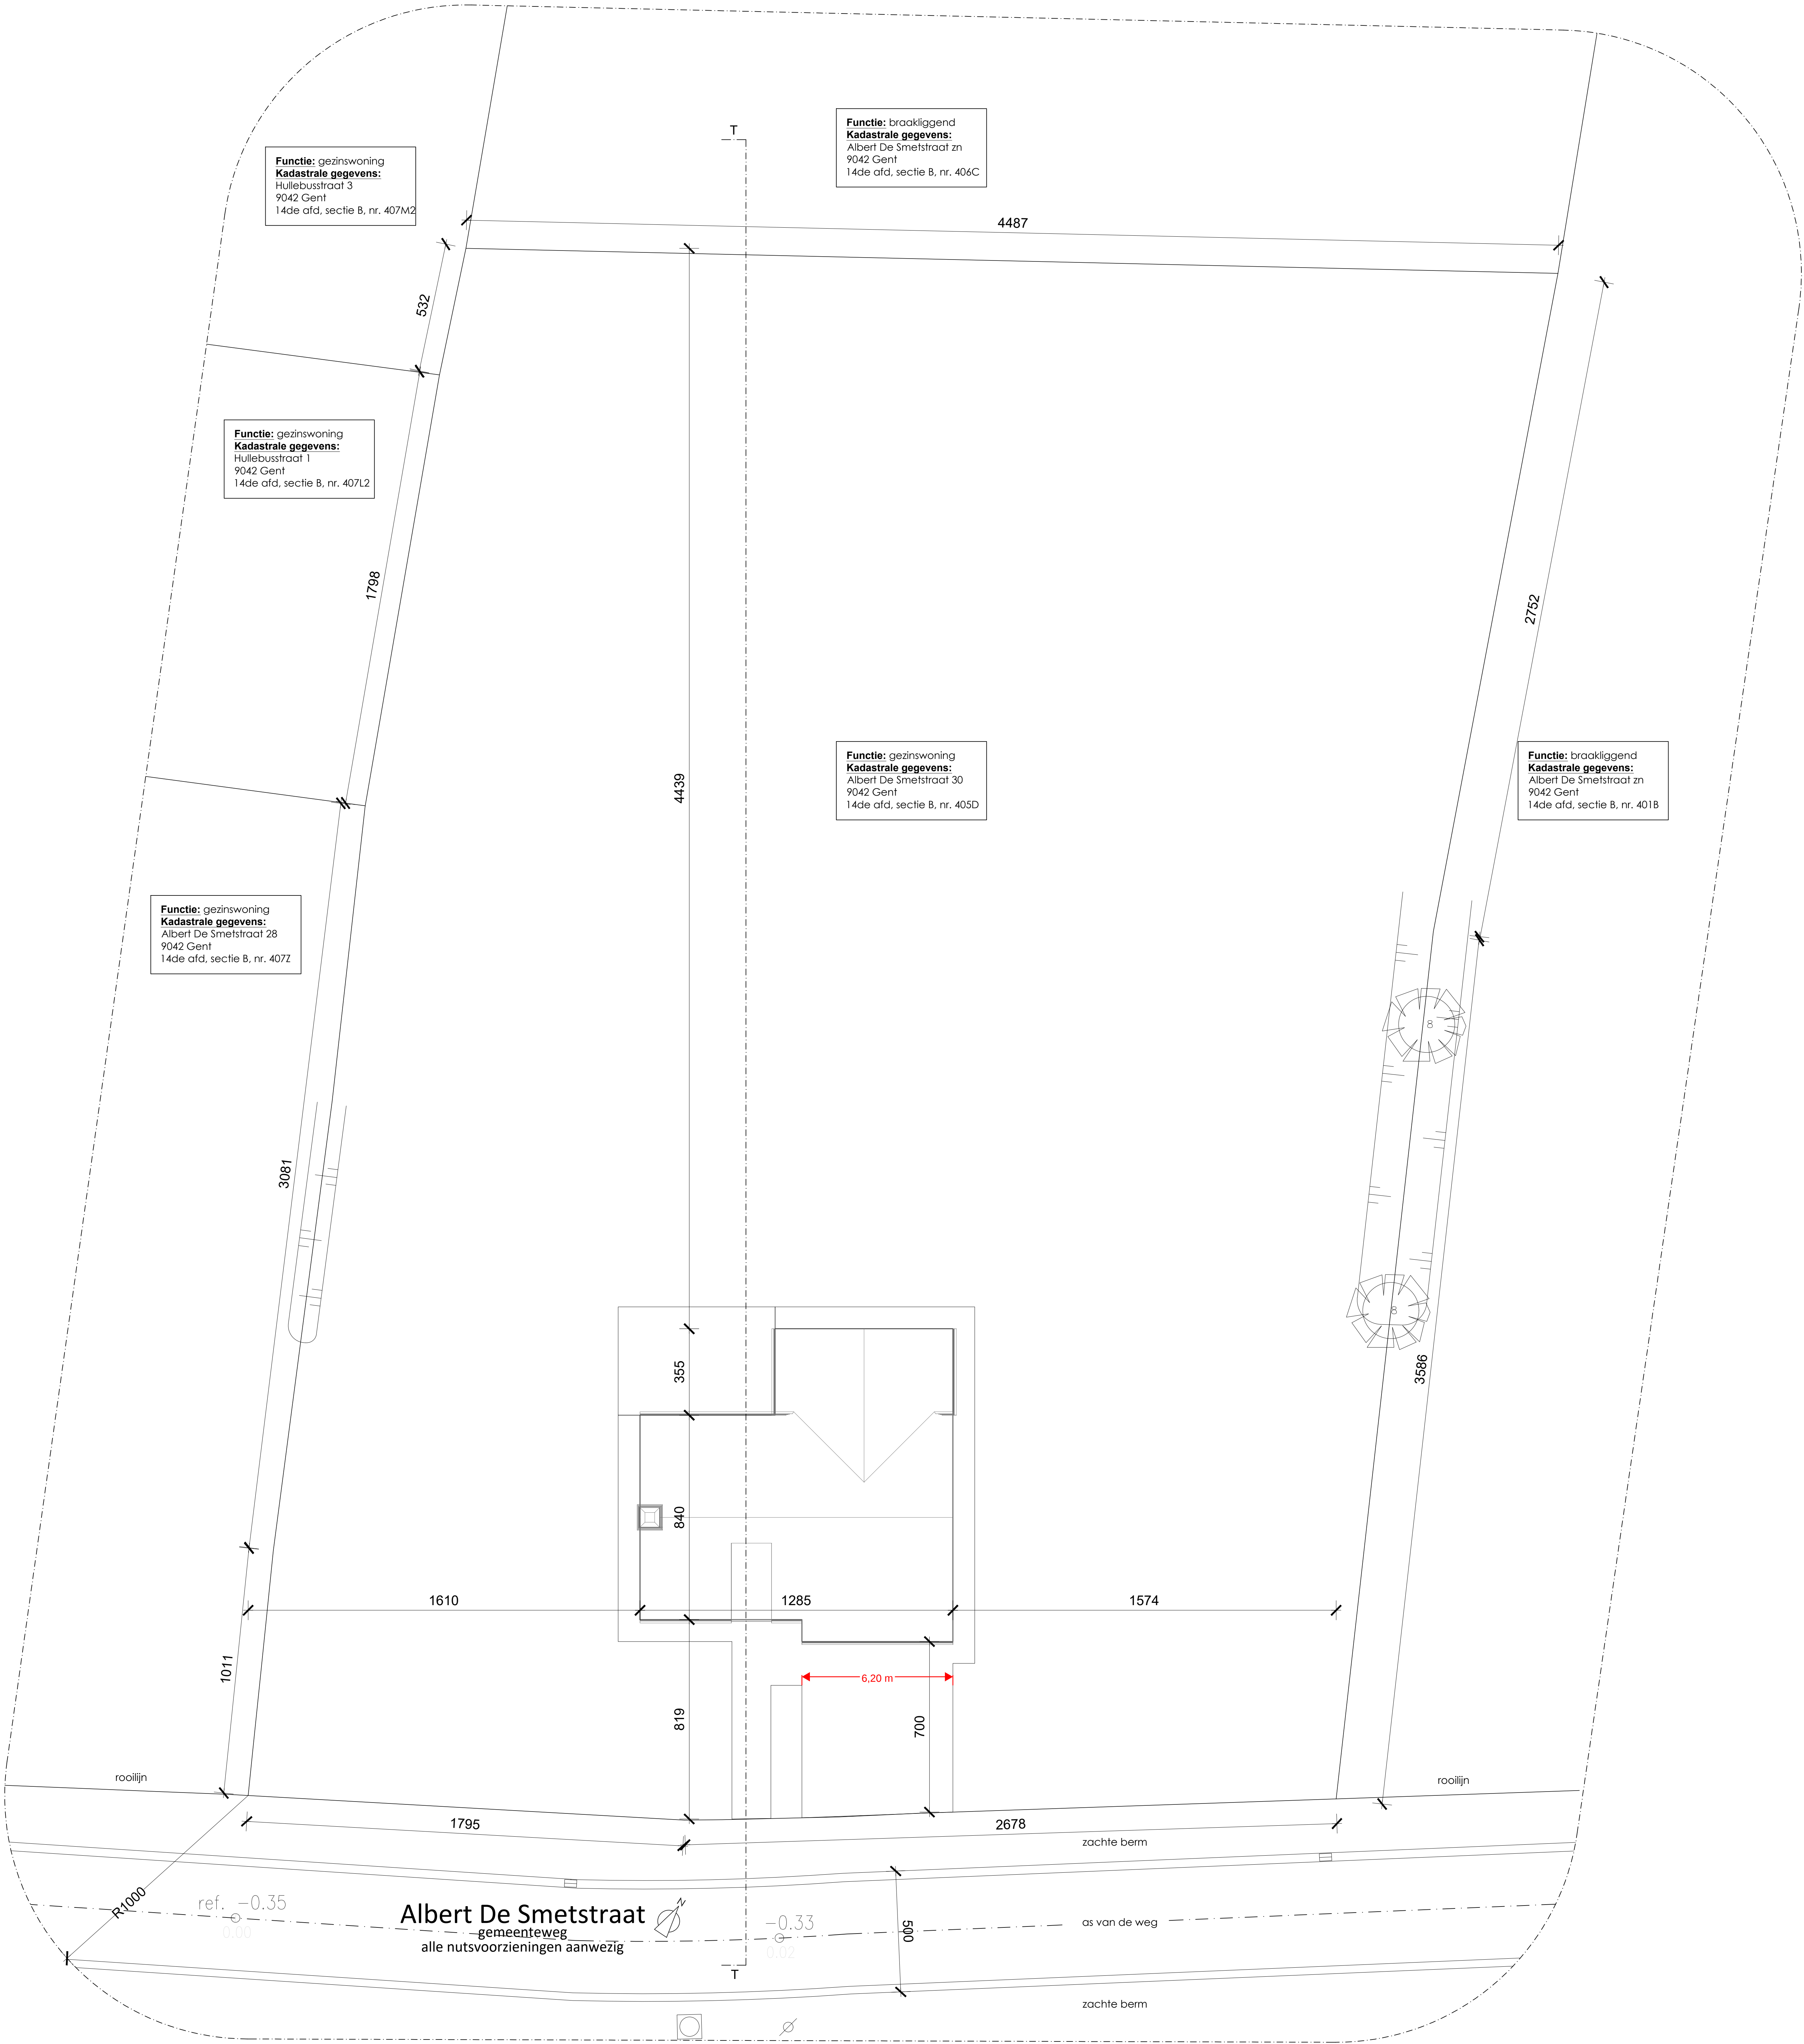

Functie: gezinswoning
Kadastrale gegevens:
Hullebusstraat 3
9042 Gent
14de afd, sectie B, nr. 407M2

Functie: gezinswoning
Kadastrale gegevens:
Hullebusstraat 1
9042 Gent
14de afd, sectie B, nr. 407L2

Functie: gezinswoning
Kadastrale gegevens:
Albert De Smetstraat 28
9042 Gent
14de afd, sectie B, nr. 407Z

Functie: braakliggend
Kadastrale gegevens:
Albert De Smetstraat zn
9042 Gent
14de afd, sectie B, nr. 406C

Functie: gezinswoning
Kadastrale gegevens:
Albert De Smetstraat 30
9042 Gent
14de afd, sectie B, nr. 405D

Functie: braakliggend
Kadastrale gegevens:
Albert De Smetstraat zn
9042 Gent
14de afd, sectie B, nr. 401B

Albert De Smetstraat
gemeenteweg
alle nutsvoorzieningen aanwezig