


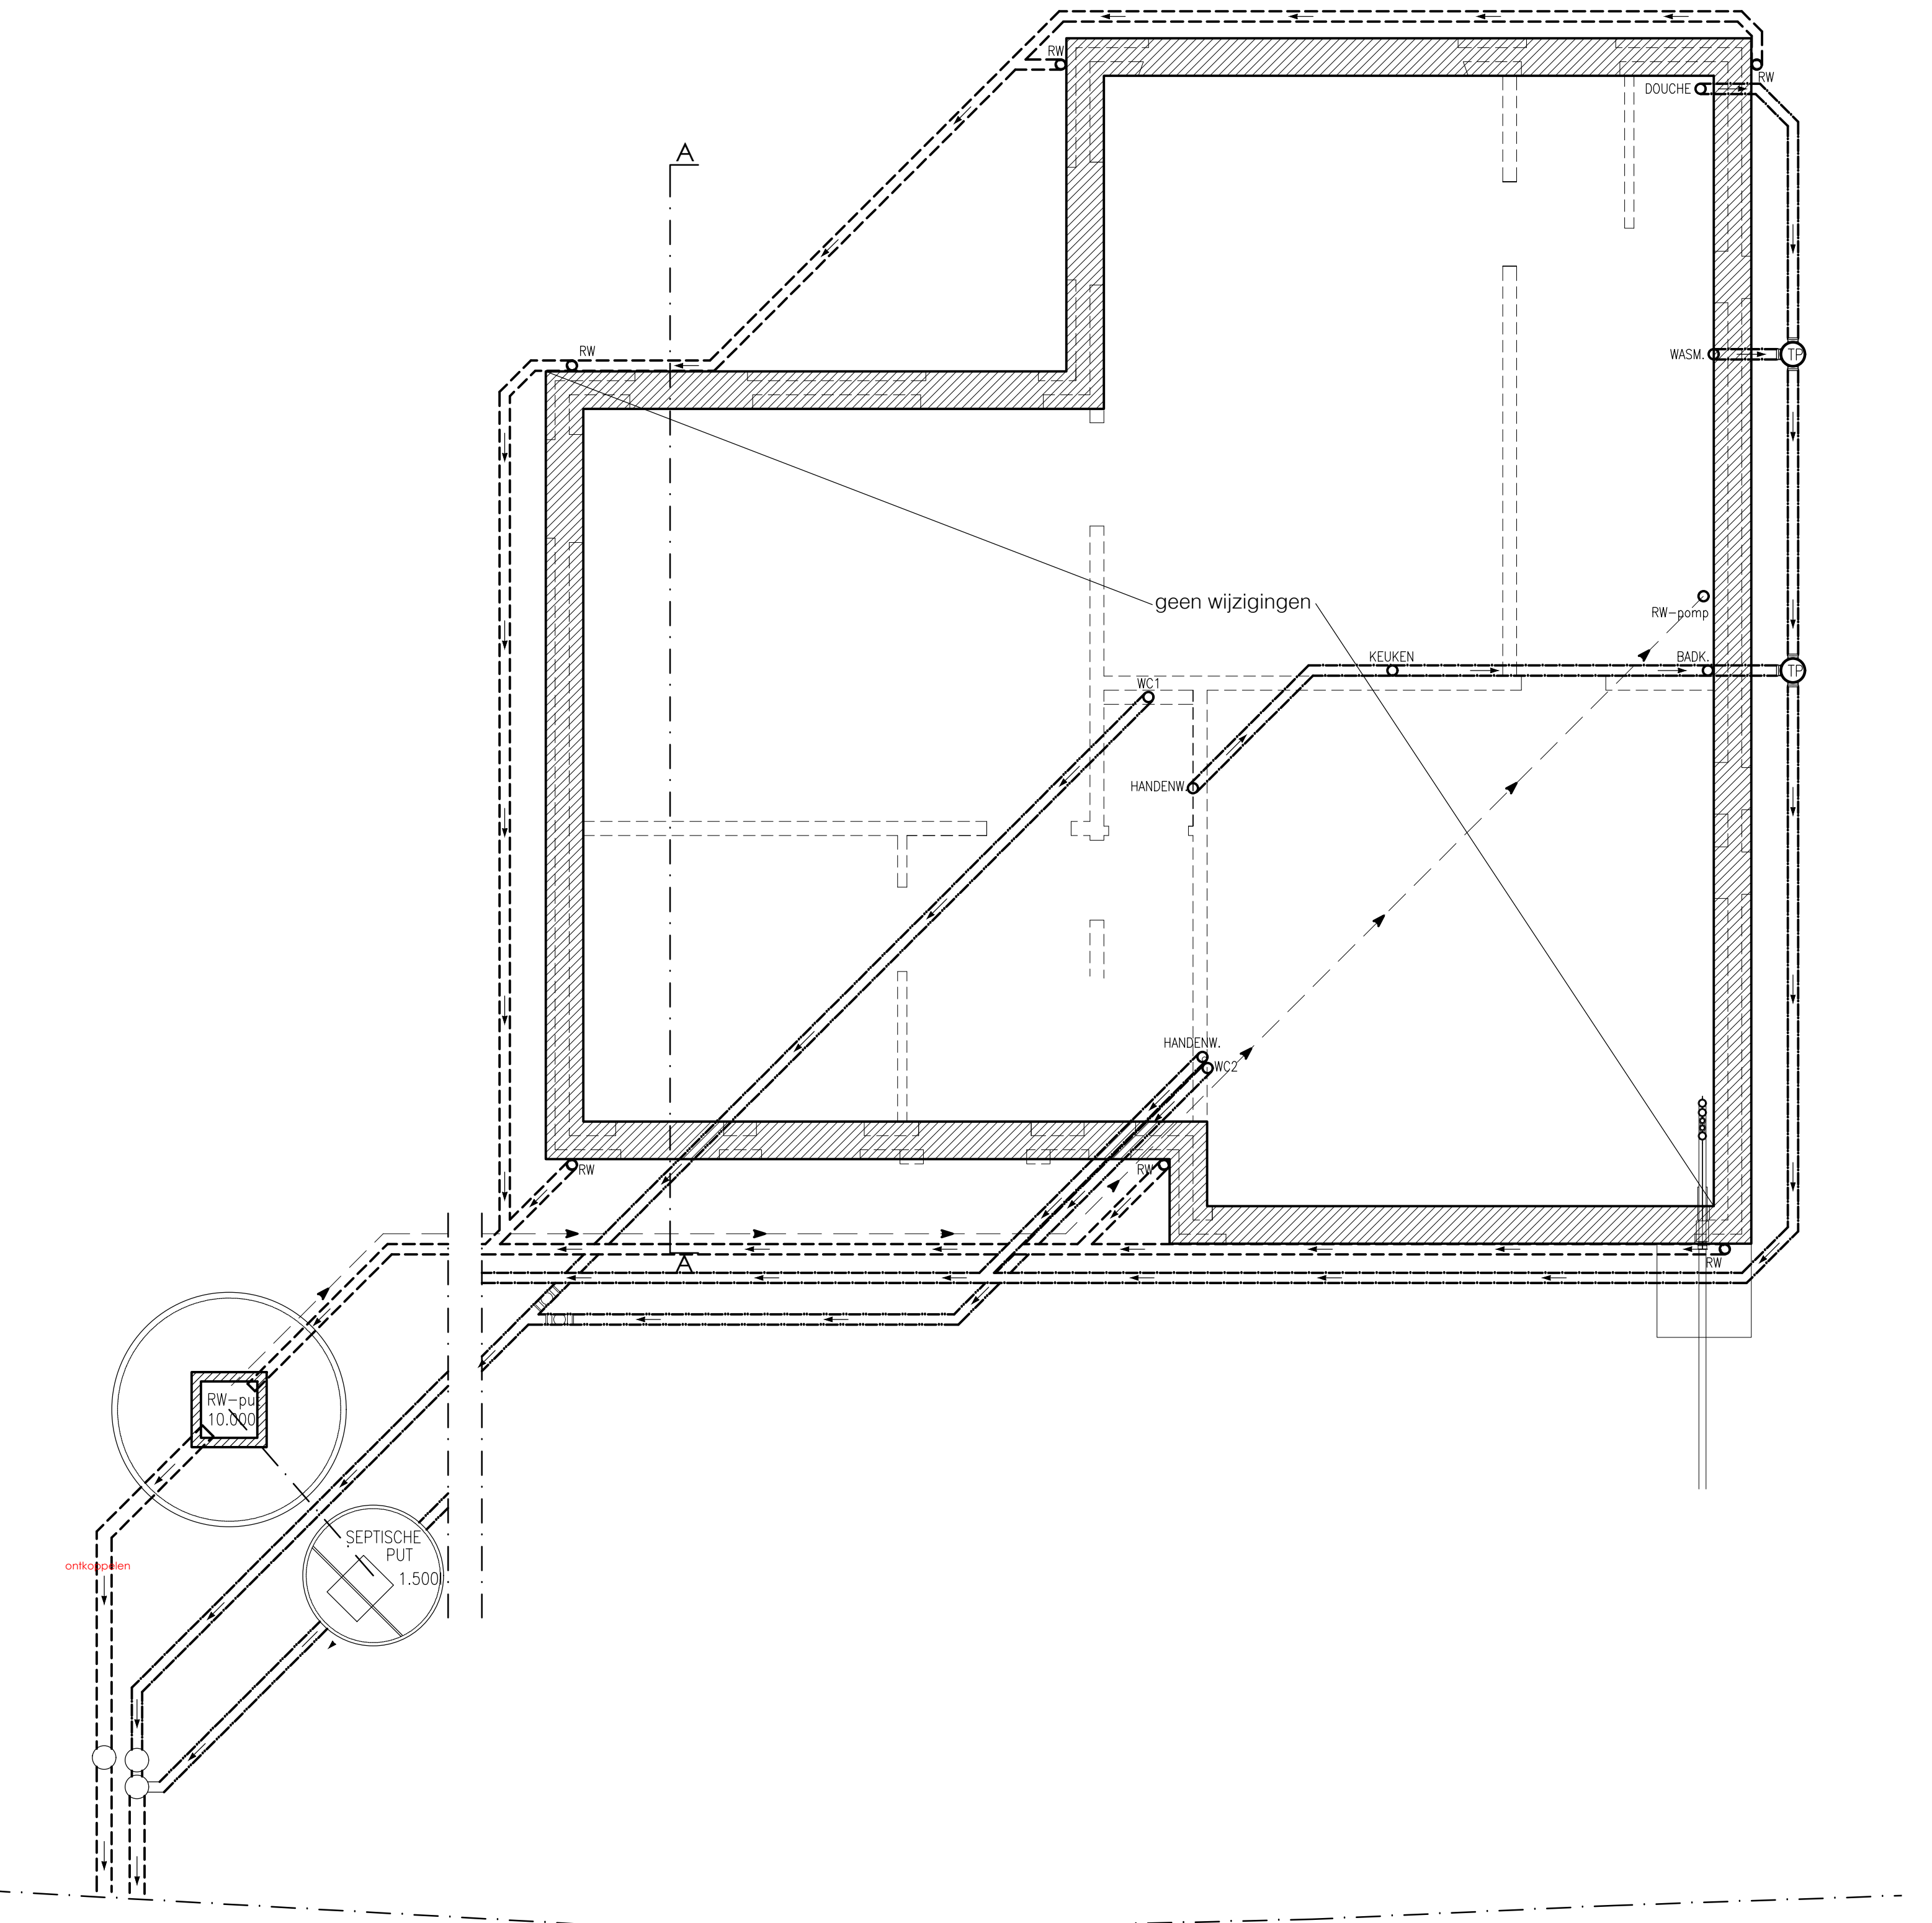

JOCHEN VAN SCHELSTRAETE
architect
Waalstraat 133 | 9870 Zulte
0477 600 365 | info@jochenvanschelstraete.be

BOUWPLAATS	Albert De Smetstraat 30, 9041 Gent	10/08/2026
BOUWHEER	Delbeke - Stans	

BA_woning_P_BV_1_-01_100826