



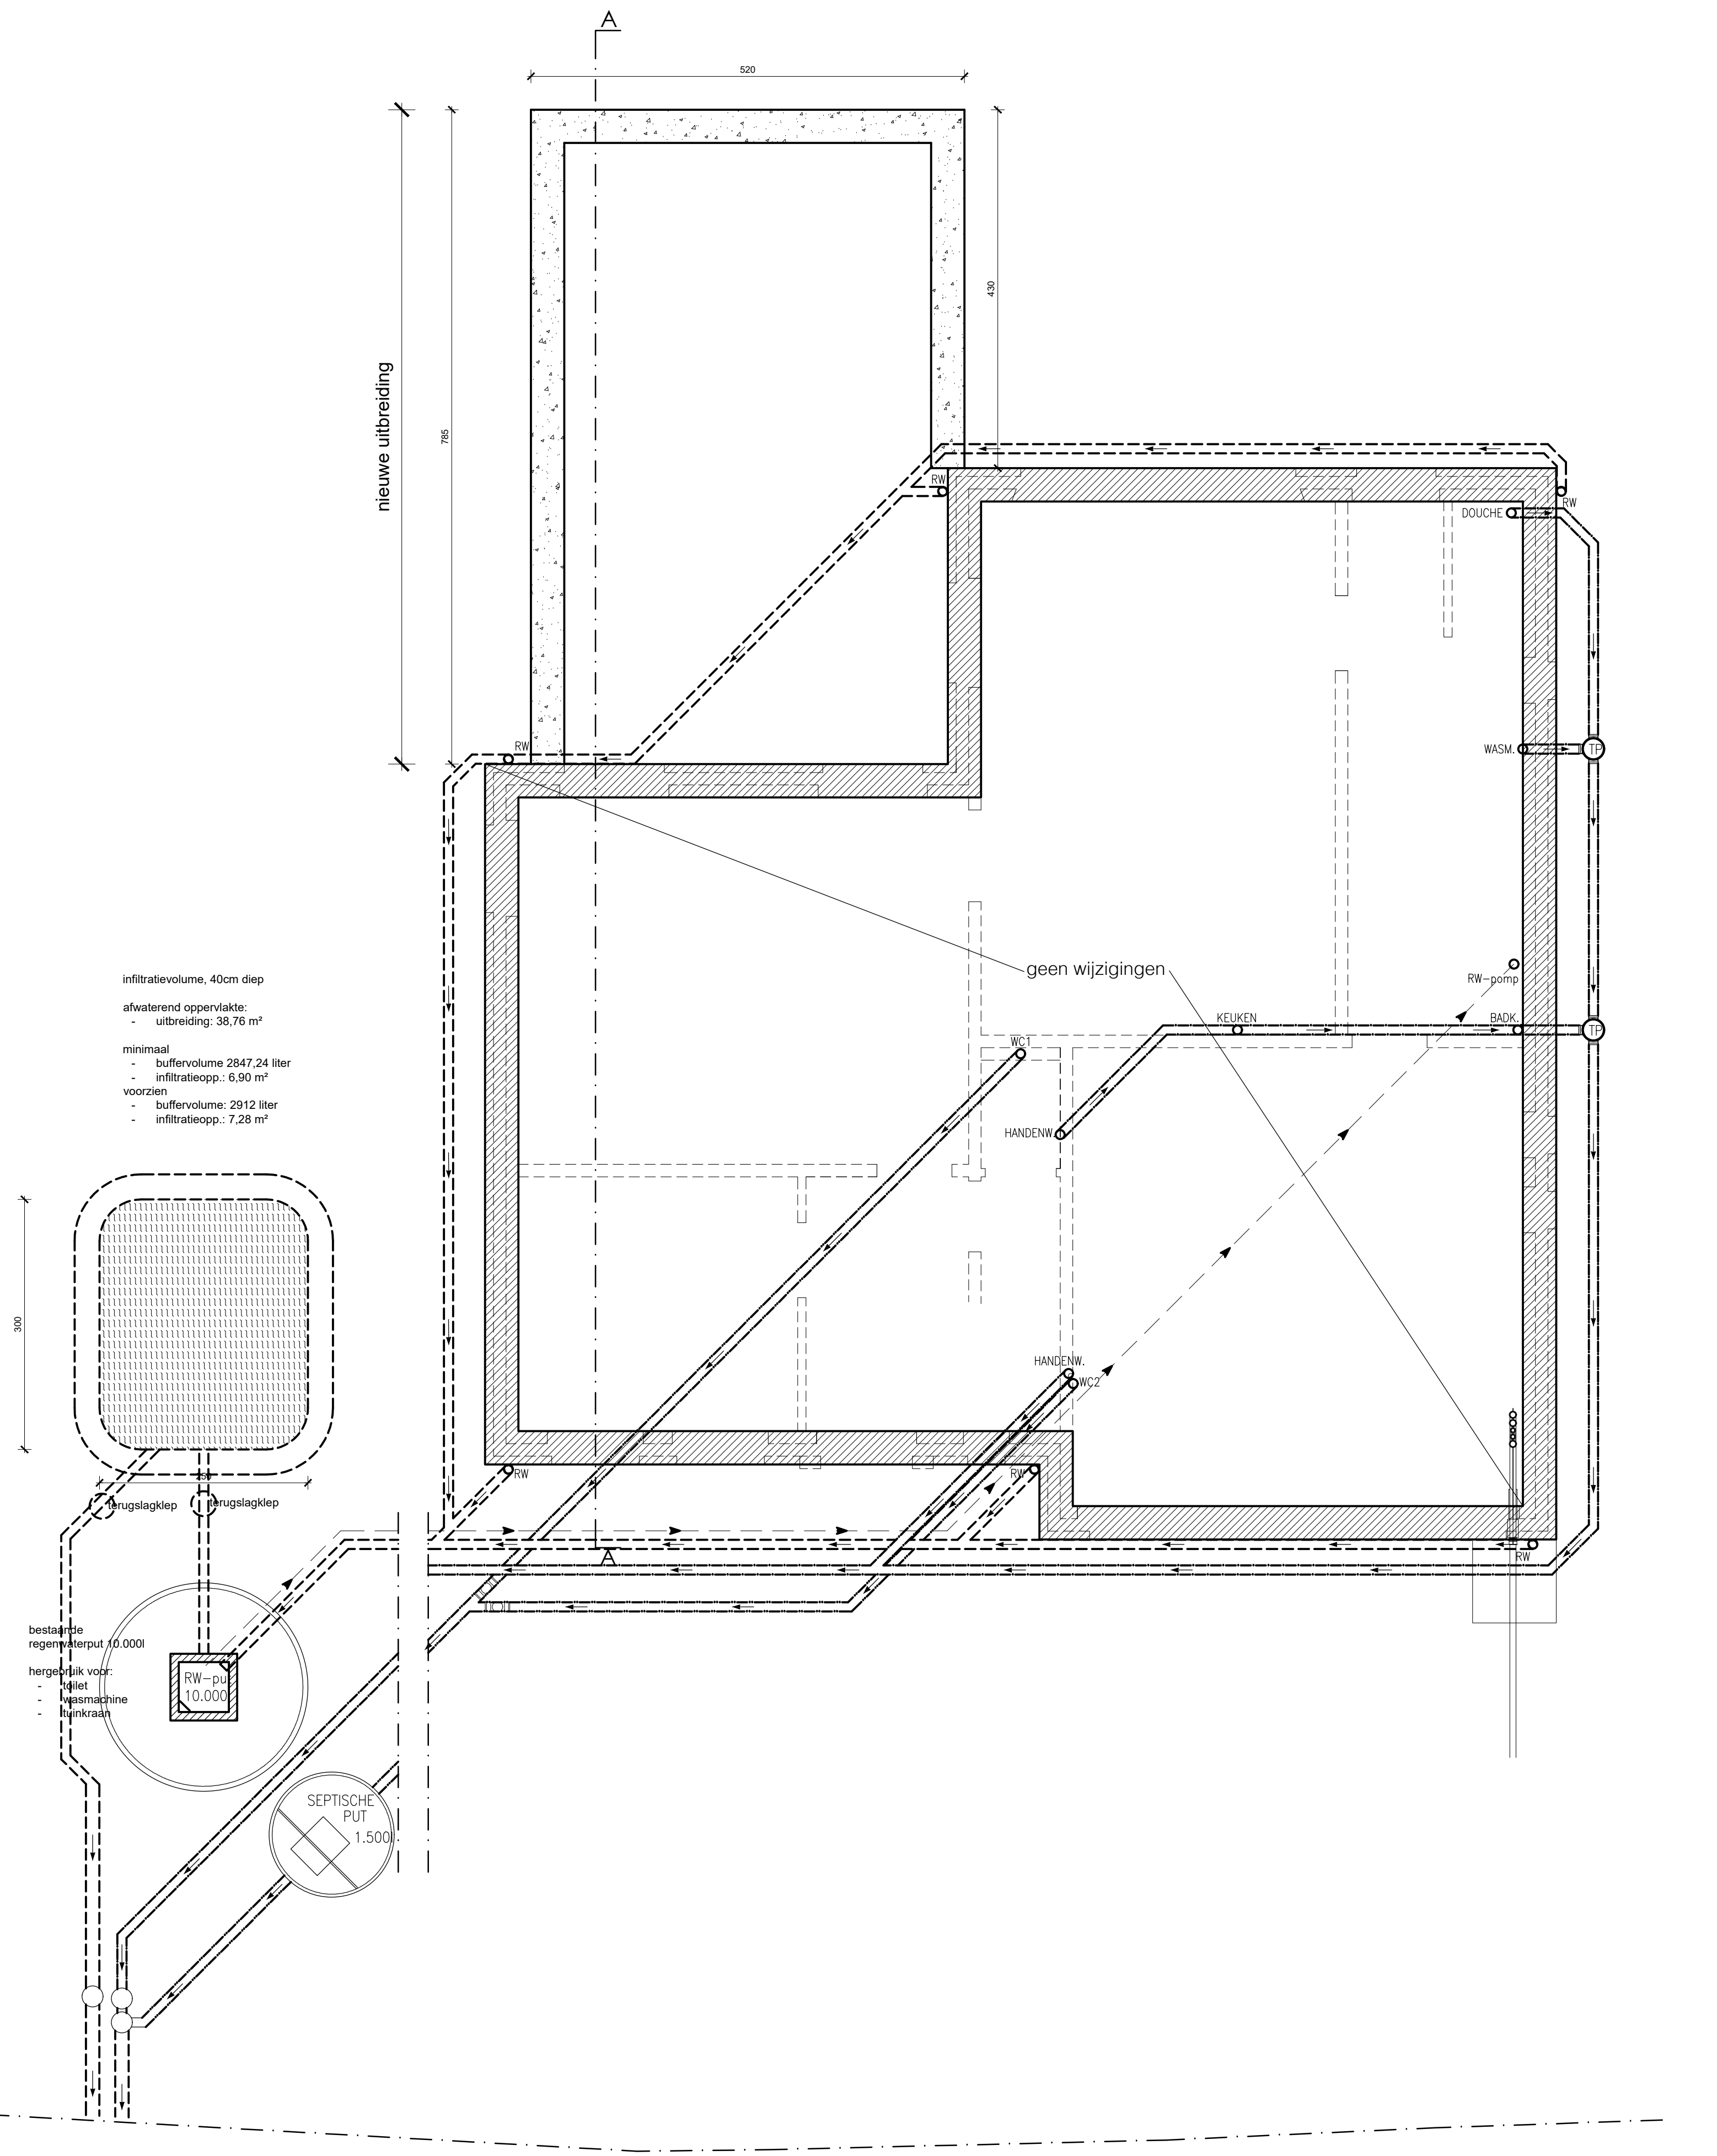

infiltratievolume, 40cm diep

afwaterend oppervlakte:
- uitbreiding: 38,76 m²

minimaal
- buffervolume 2847,24 liter
- infiltratieopp.: 6,90 m²
voorzien
- buffervolume: 2912 liter
- infiltratieopp.: 7,28 m²

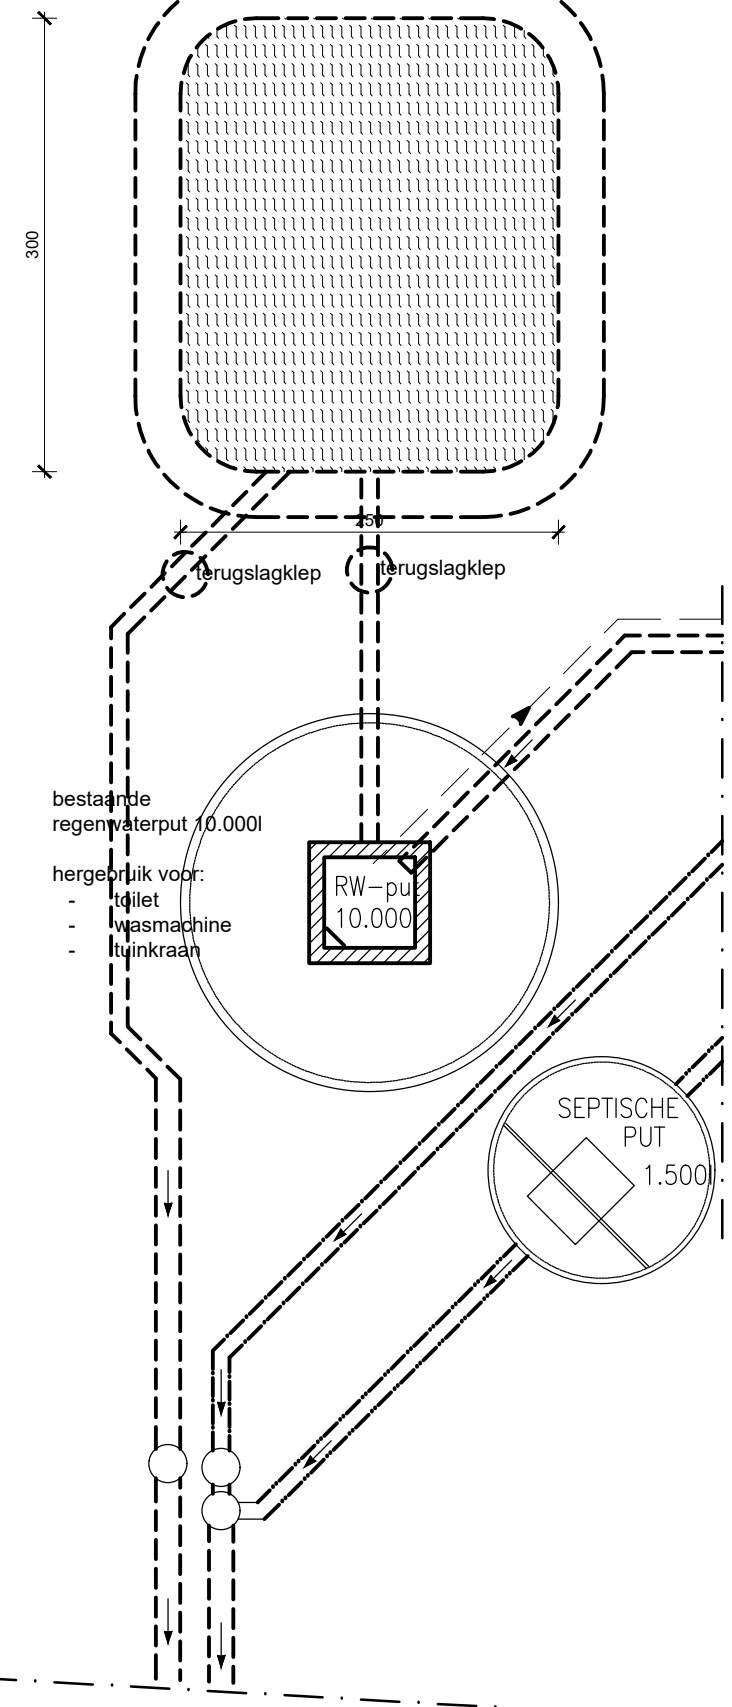

BA_woning_P_N_1_-01_100826