


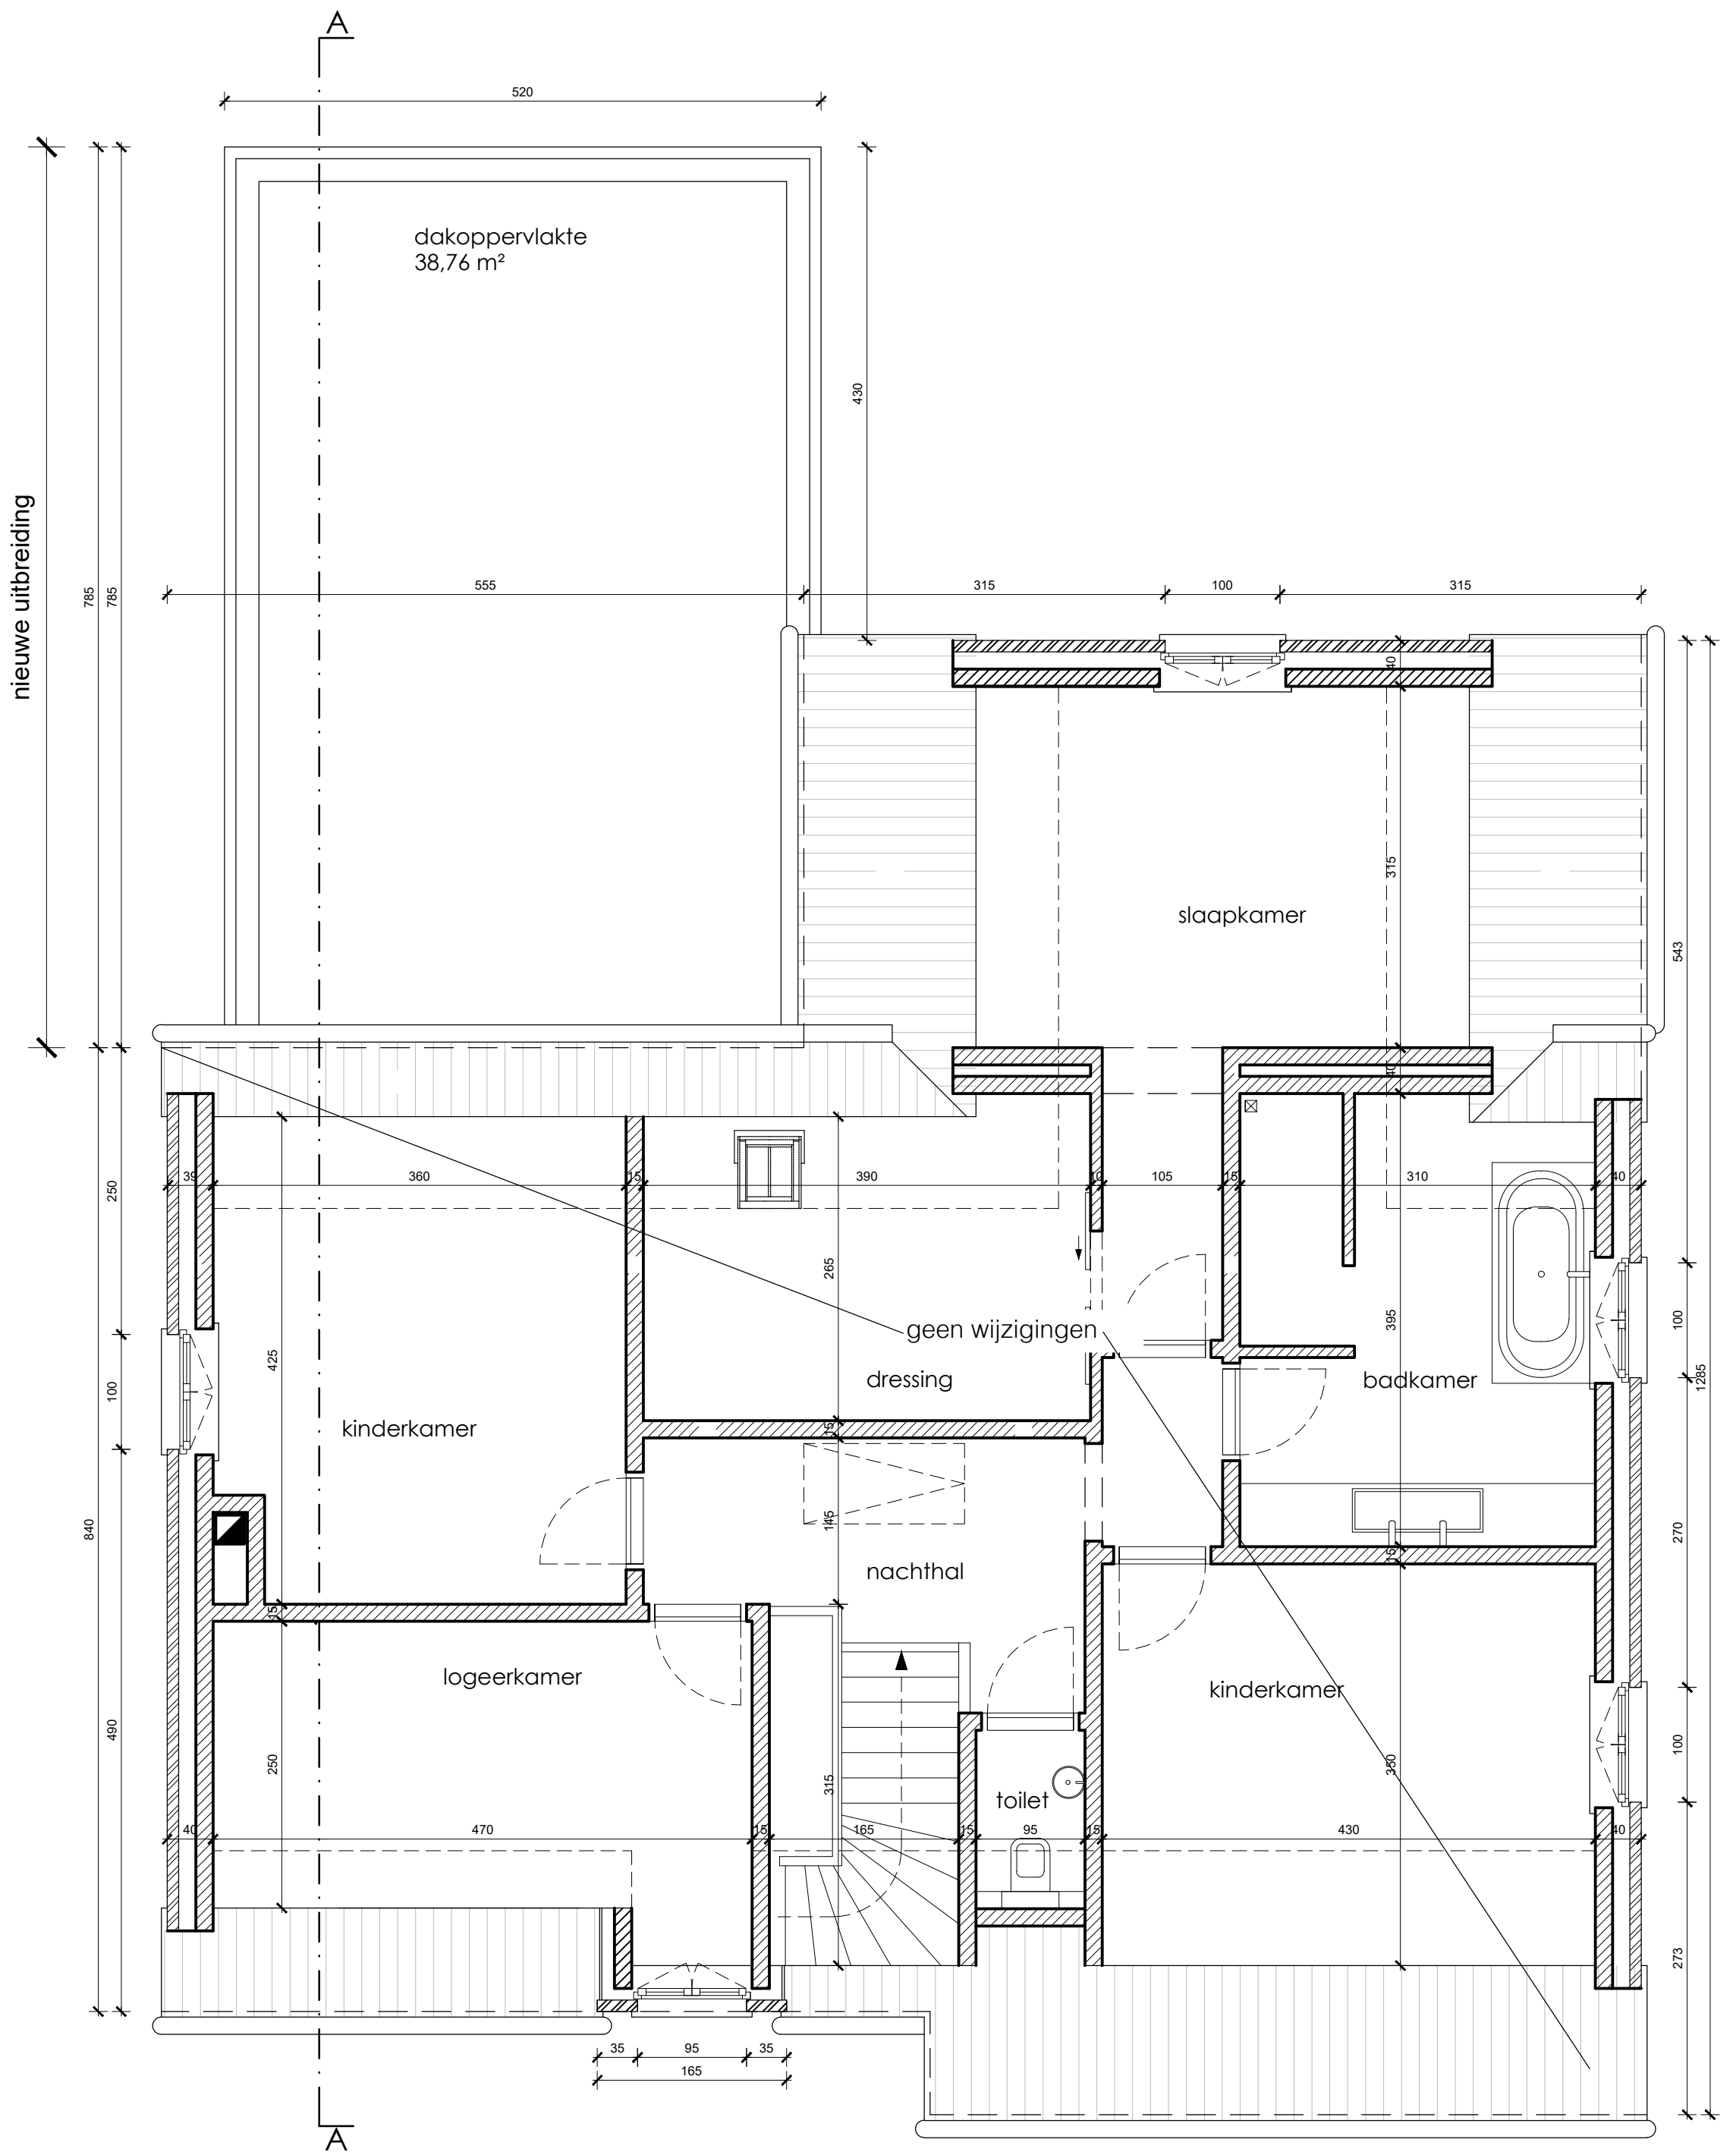

A2 - 1/50



JOCHEN VAN SCHELSTRAETE
architect

Waalstraat 133 | 9870 Zulte
0477 600 365 | info@jochenvanschelstraete.be

BA_woning_P_N_1_01_100826

BOUWPLAATS

Albert De Smetstraat 30, 9041 Gent

10/08/2026

BOUWHEER

Delbeke - Stans