


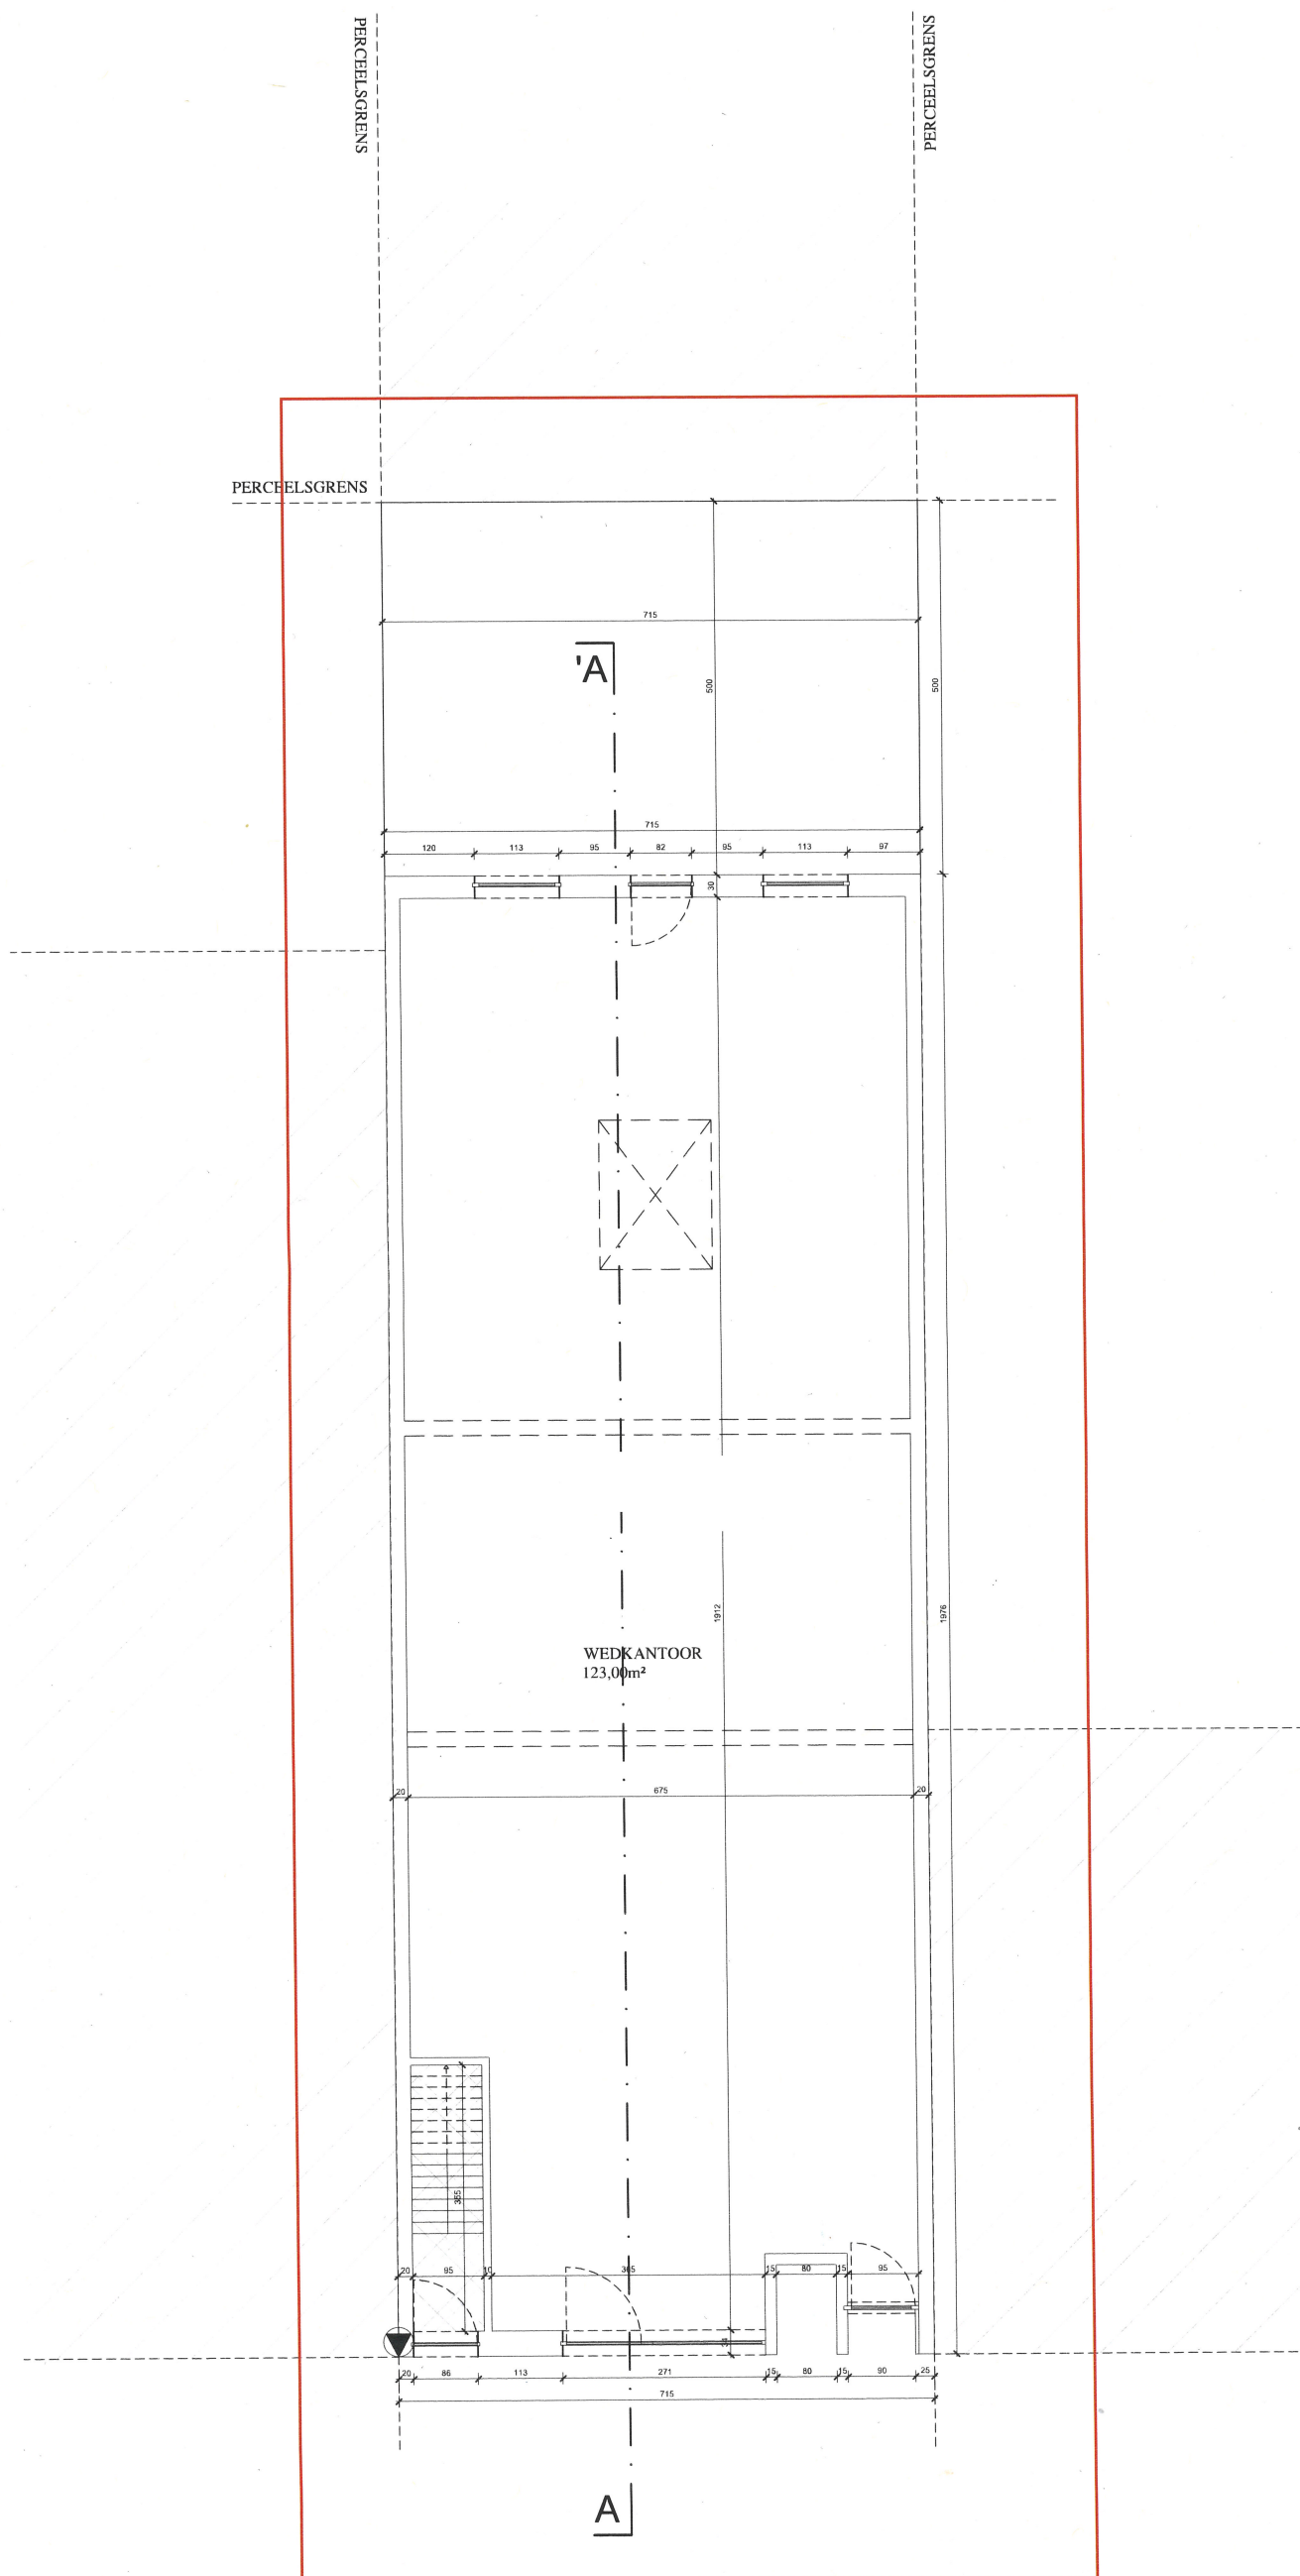

schaal 1/100 grondplan vergunde toestand
ORV - 2022 to 2333 d.d. 27/10/22
functiewijziging werd niet uitgewerkt