


2. Loods | grondplan

NIEUWE TOESTAND

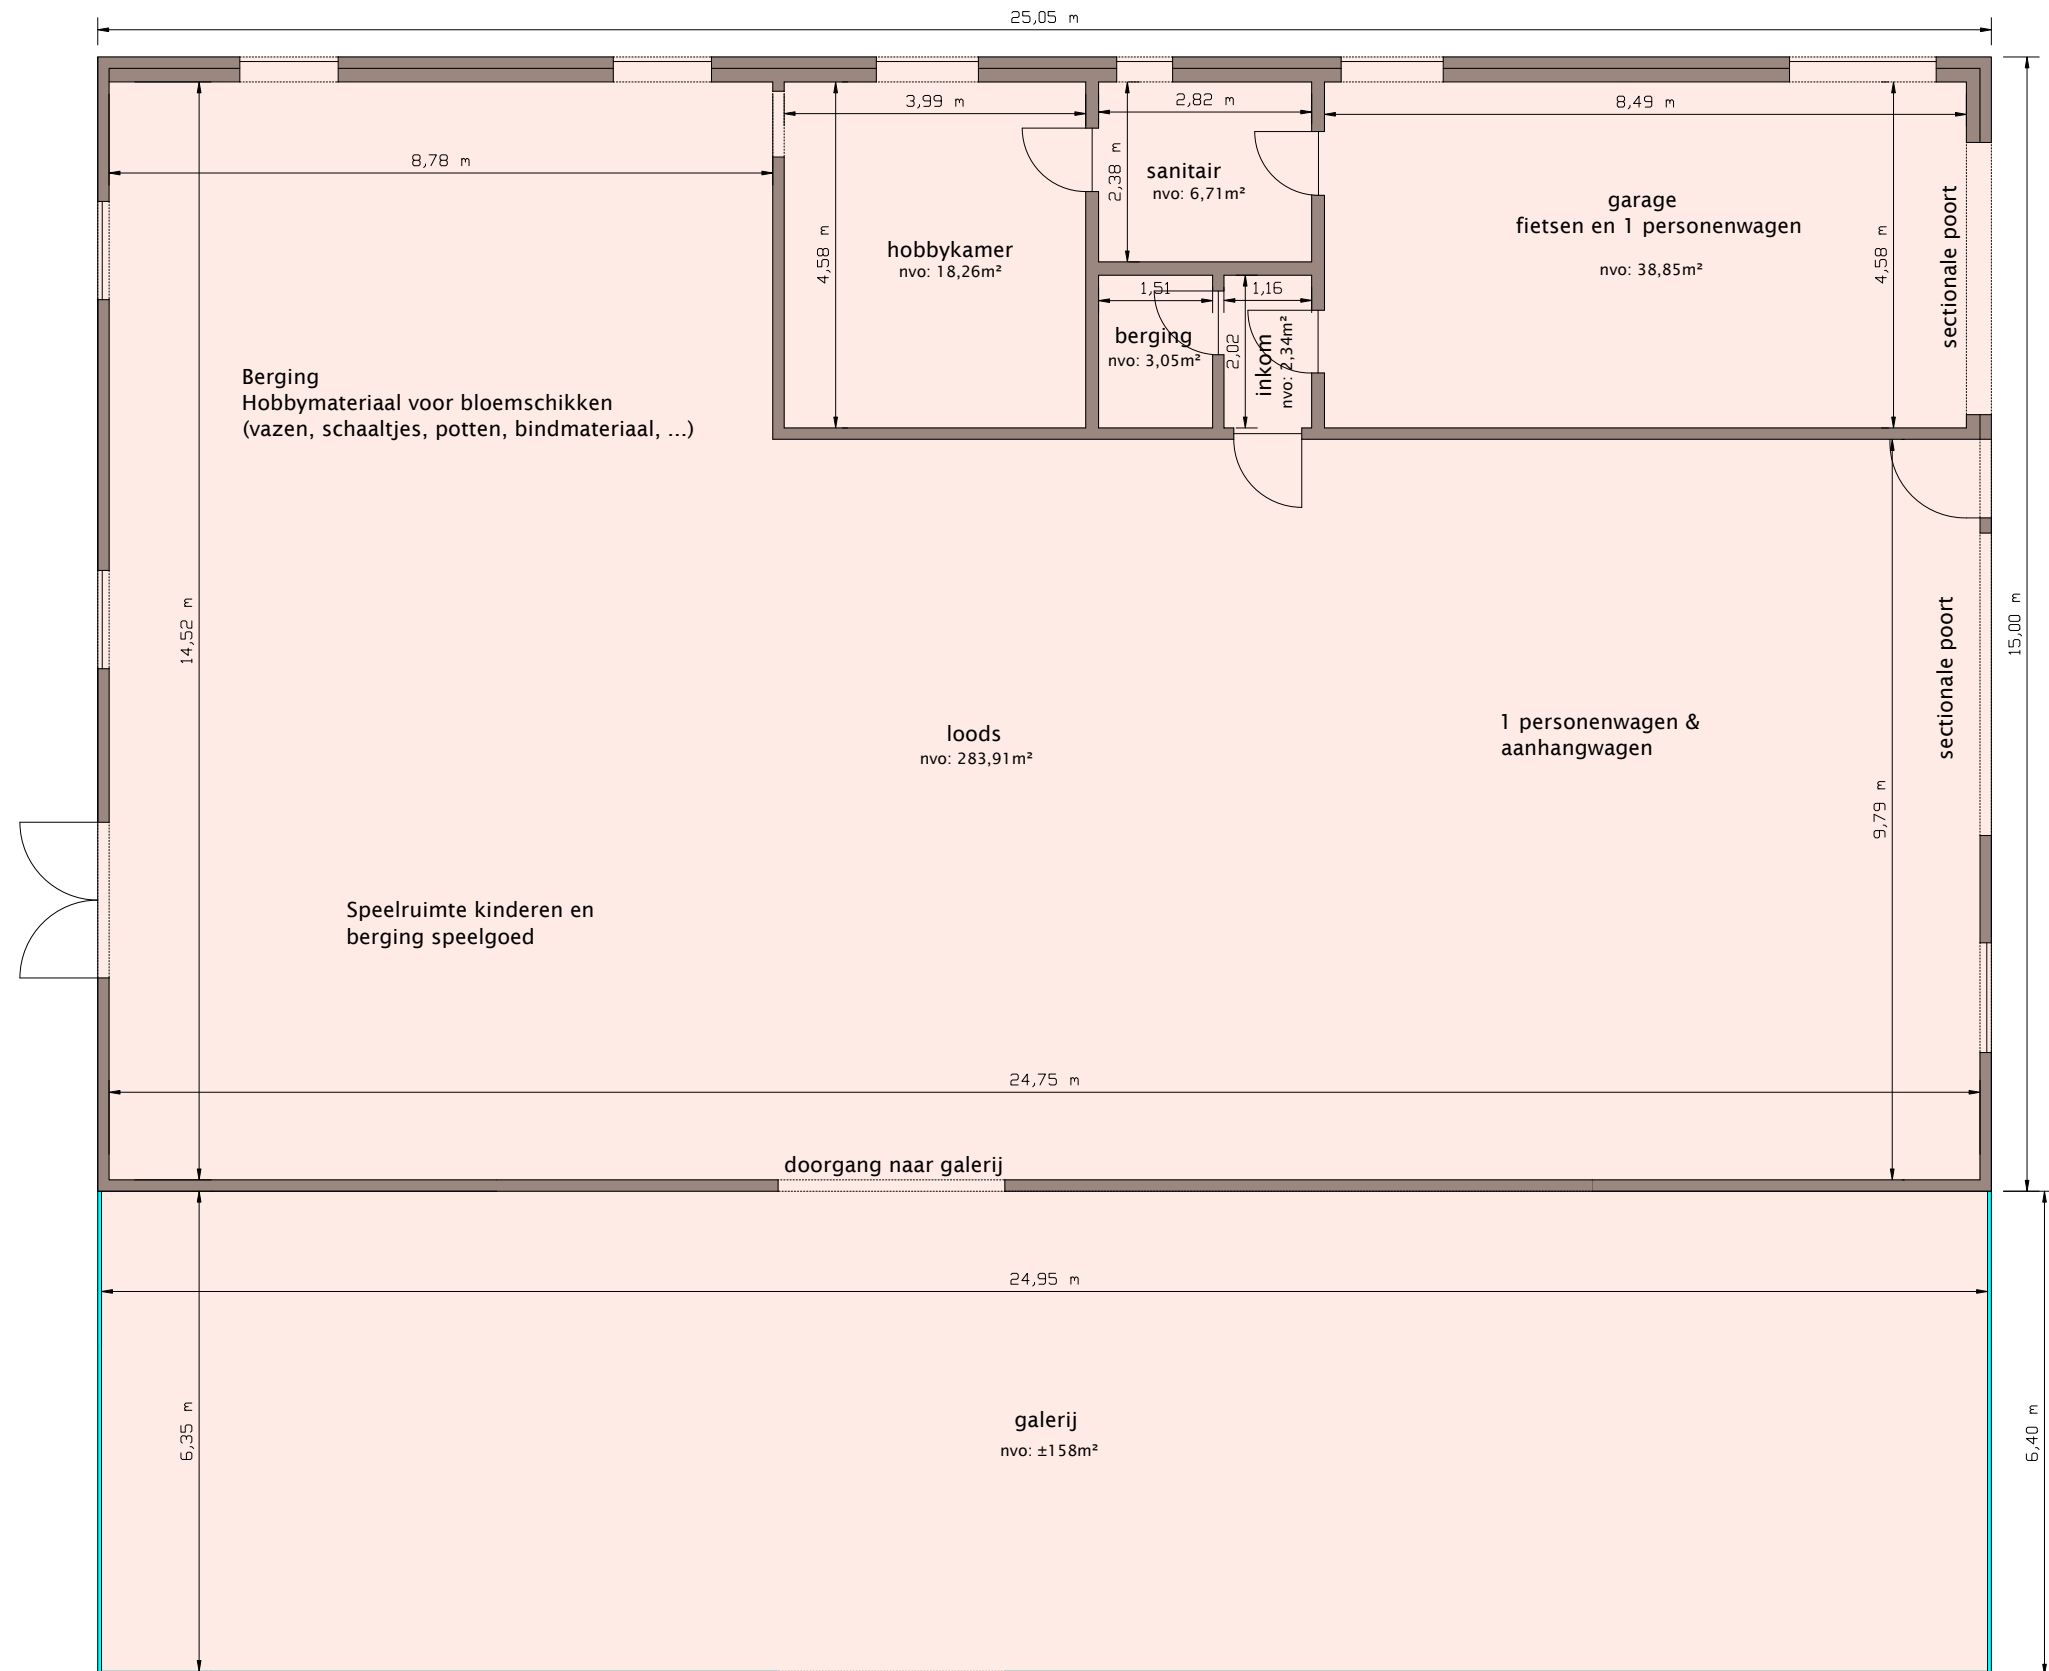

2. Loods | grondplan - nieuwe toestand

Dossiernummer: D24_OM_036

Formaat: A3	Schaal 1:100
-------------	--------------