1. Bedrijfswoning | doorsnede A-A

BESTAANDE TOESTAND

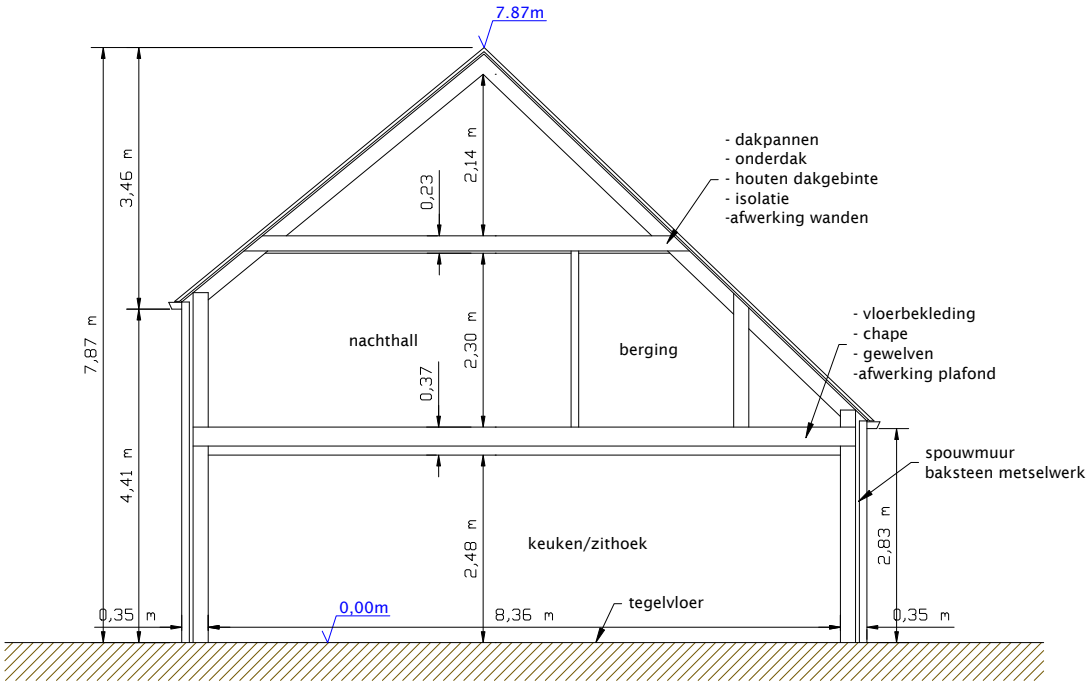

1. Bedrijfswoning | doorsnede A-A_bestaande toestand		
Dossiernummer: D24_OM_036		
Formaat: A4	Schaal 1:100	Bronnen: opmetingen ter plaatse + raadpleging bouwplannen dd.14/06/91