



**ZIE BIJZONDERE
VOORWAARDE(N)**



LEGENDE ARCERING:

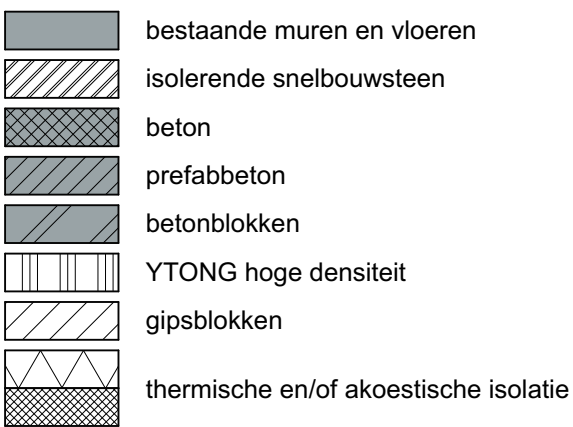

LEGENDE SYMBOLIEK:

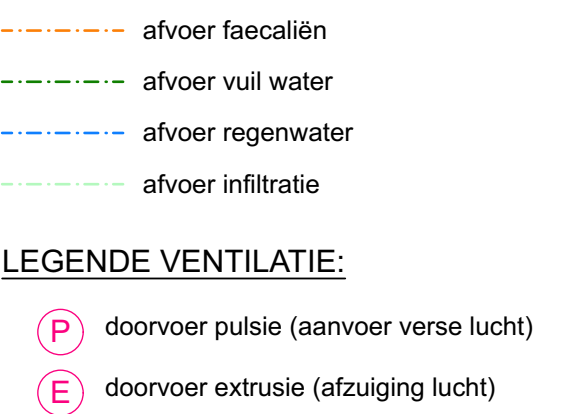

LEGENDE VENTILATIE:

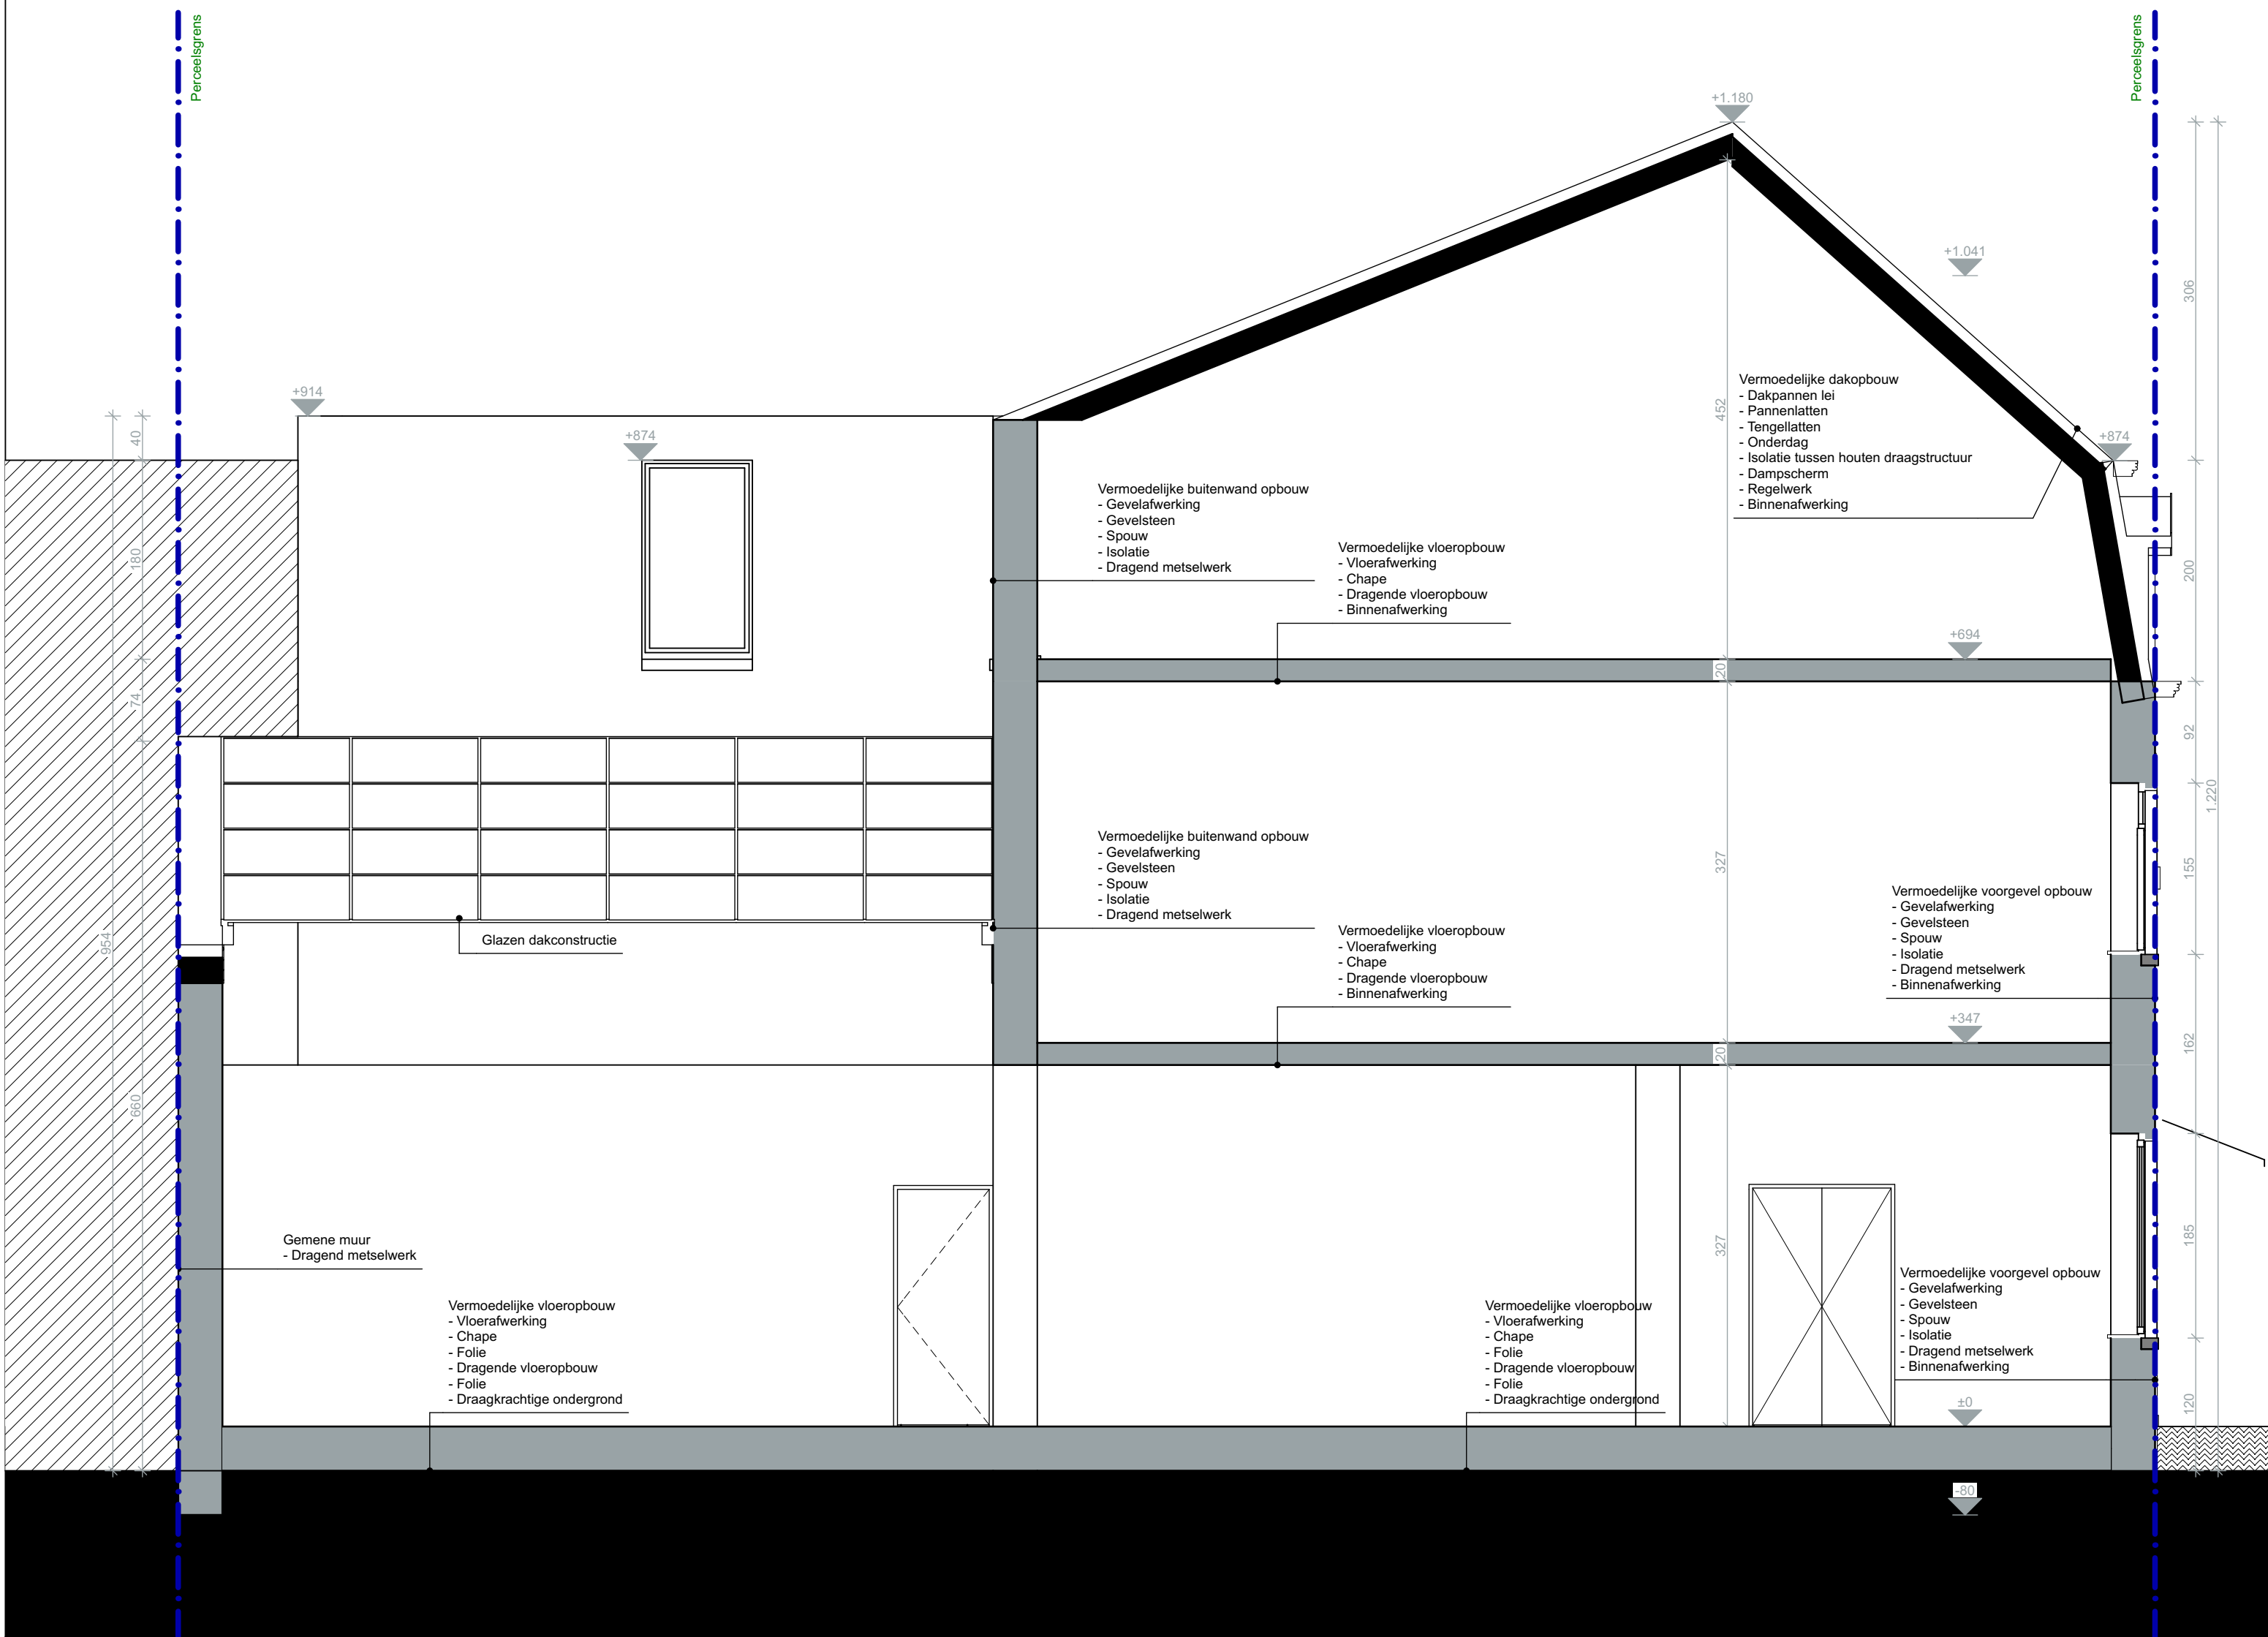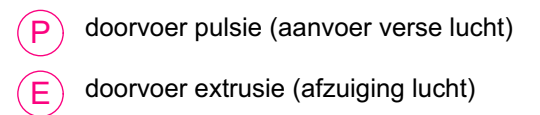

DOORSNEDE BB

NIEUWE TOESTAND