
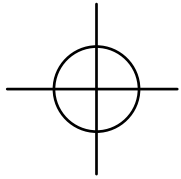


SNEDE TUINHUIS S_N_1
nieuwe toestand - schaal 1:50

Niets van deze tekeningen mag zonder schriftelijke toestemming van het architectenbureau worden
gescopieerd, verspreid of anderszins openbaar gemaakt. Alle maten zijn indicatief en dienen voorafgaandelijk
gecontroleerd te worden.

ZIE BIJZONDERE
VOORWAARDE(N)

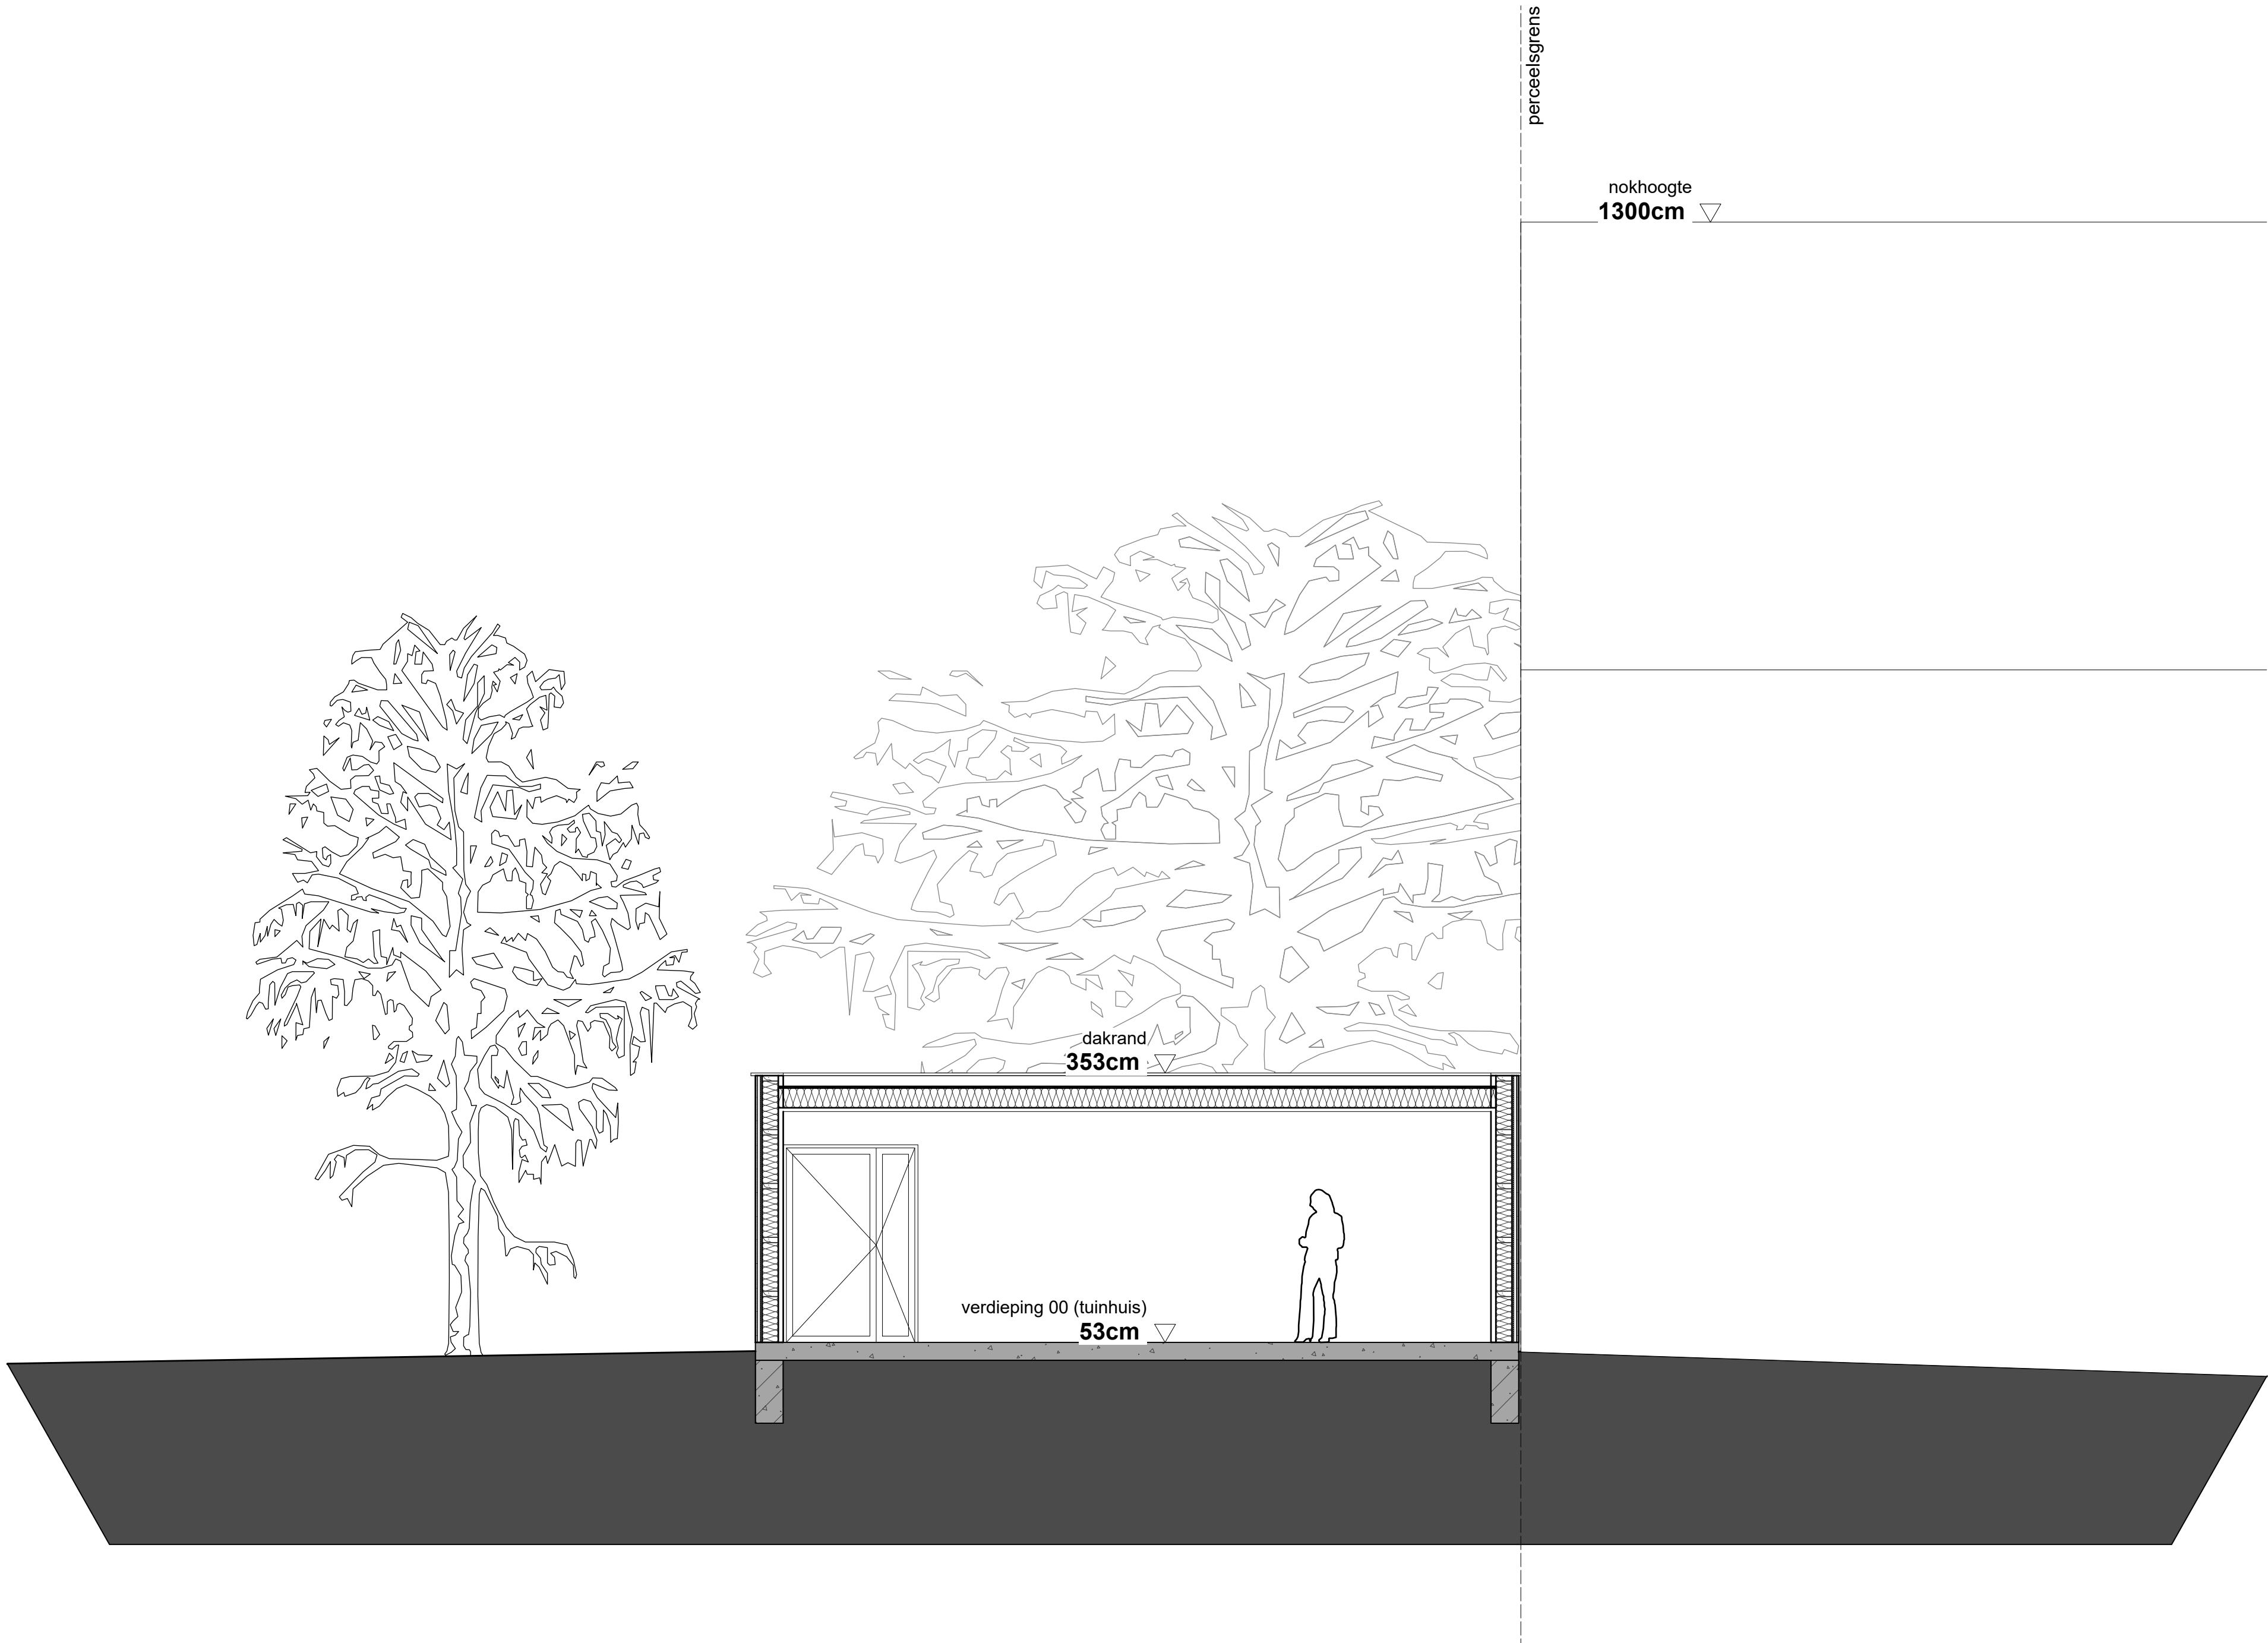

Opdrachtgever Jole Leysele Bastiaan Cocquyt	BA_TUINHUIS_S_N_1 Jole & Bastiaan Scheeplosserstraat 140 - 9000 Gent	Project VERBOUWING	ARCHITECT Maarten Verbrugghe Gielis Verbrugghe b.v. Architecten Verbrugghe www.maakarchitecten.be info@maakarchitecten.be Nieuwewandeling 60 9000 Gent	maak architecten
Kadastraal perceel GENT 12 AFD SECTIE M n° 2293		Fase OMGEVINGSVERGUNNING		
		Bladnr. BA_TUINHUIS_S_N_1	47/48	