
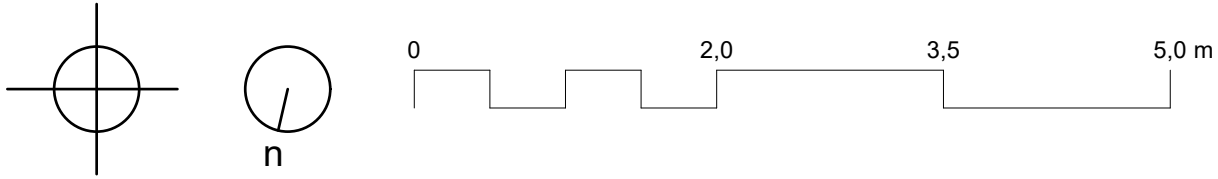


PLAN TUINHUIS GELIJKVLOERS
nieuwe toestand - schaal 1:50

Niets van deze tekeningen mag zonder schriftelijke toestemming van het architectenbureau worden
gekopieerd, verspreid of anderszins openbaar gemaakt. Alle maten zijn indicatief en dienen voorafgaandelijk
gecontroleerd te worden.

ZIE BIJZONDERE
VOORWAARDE(N)

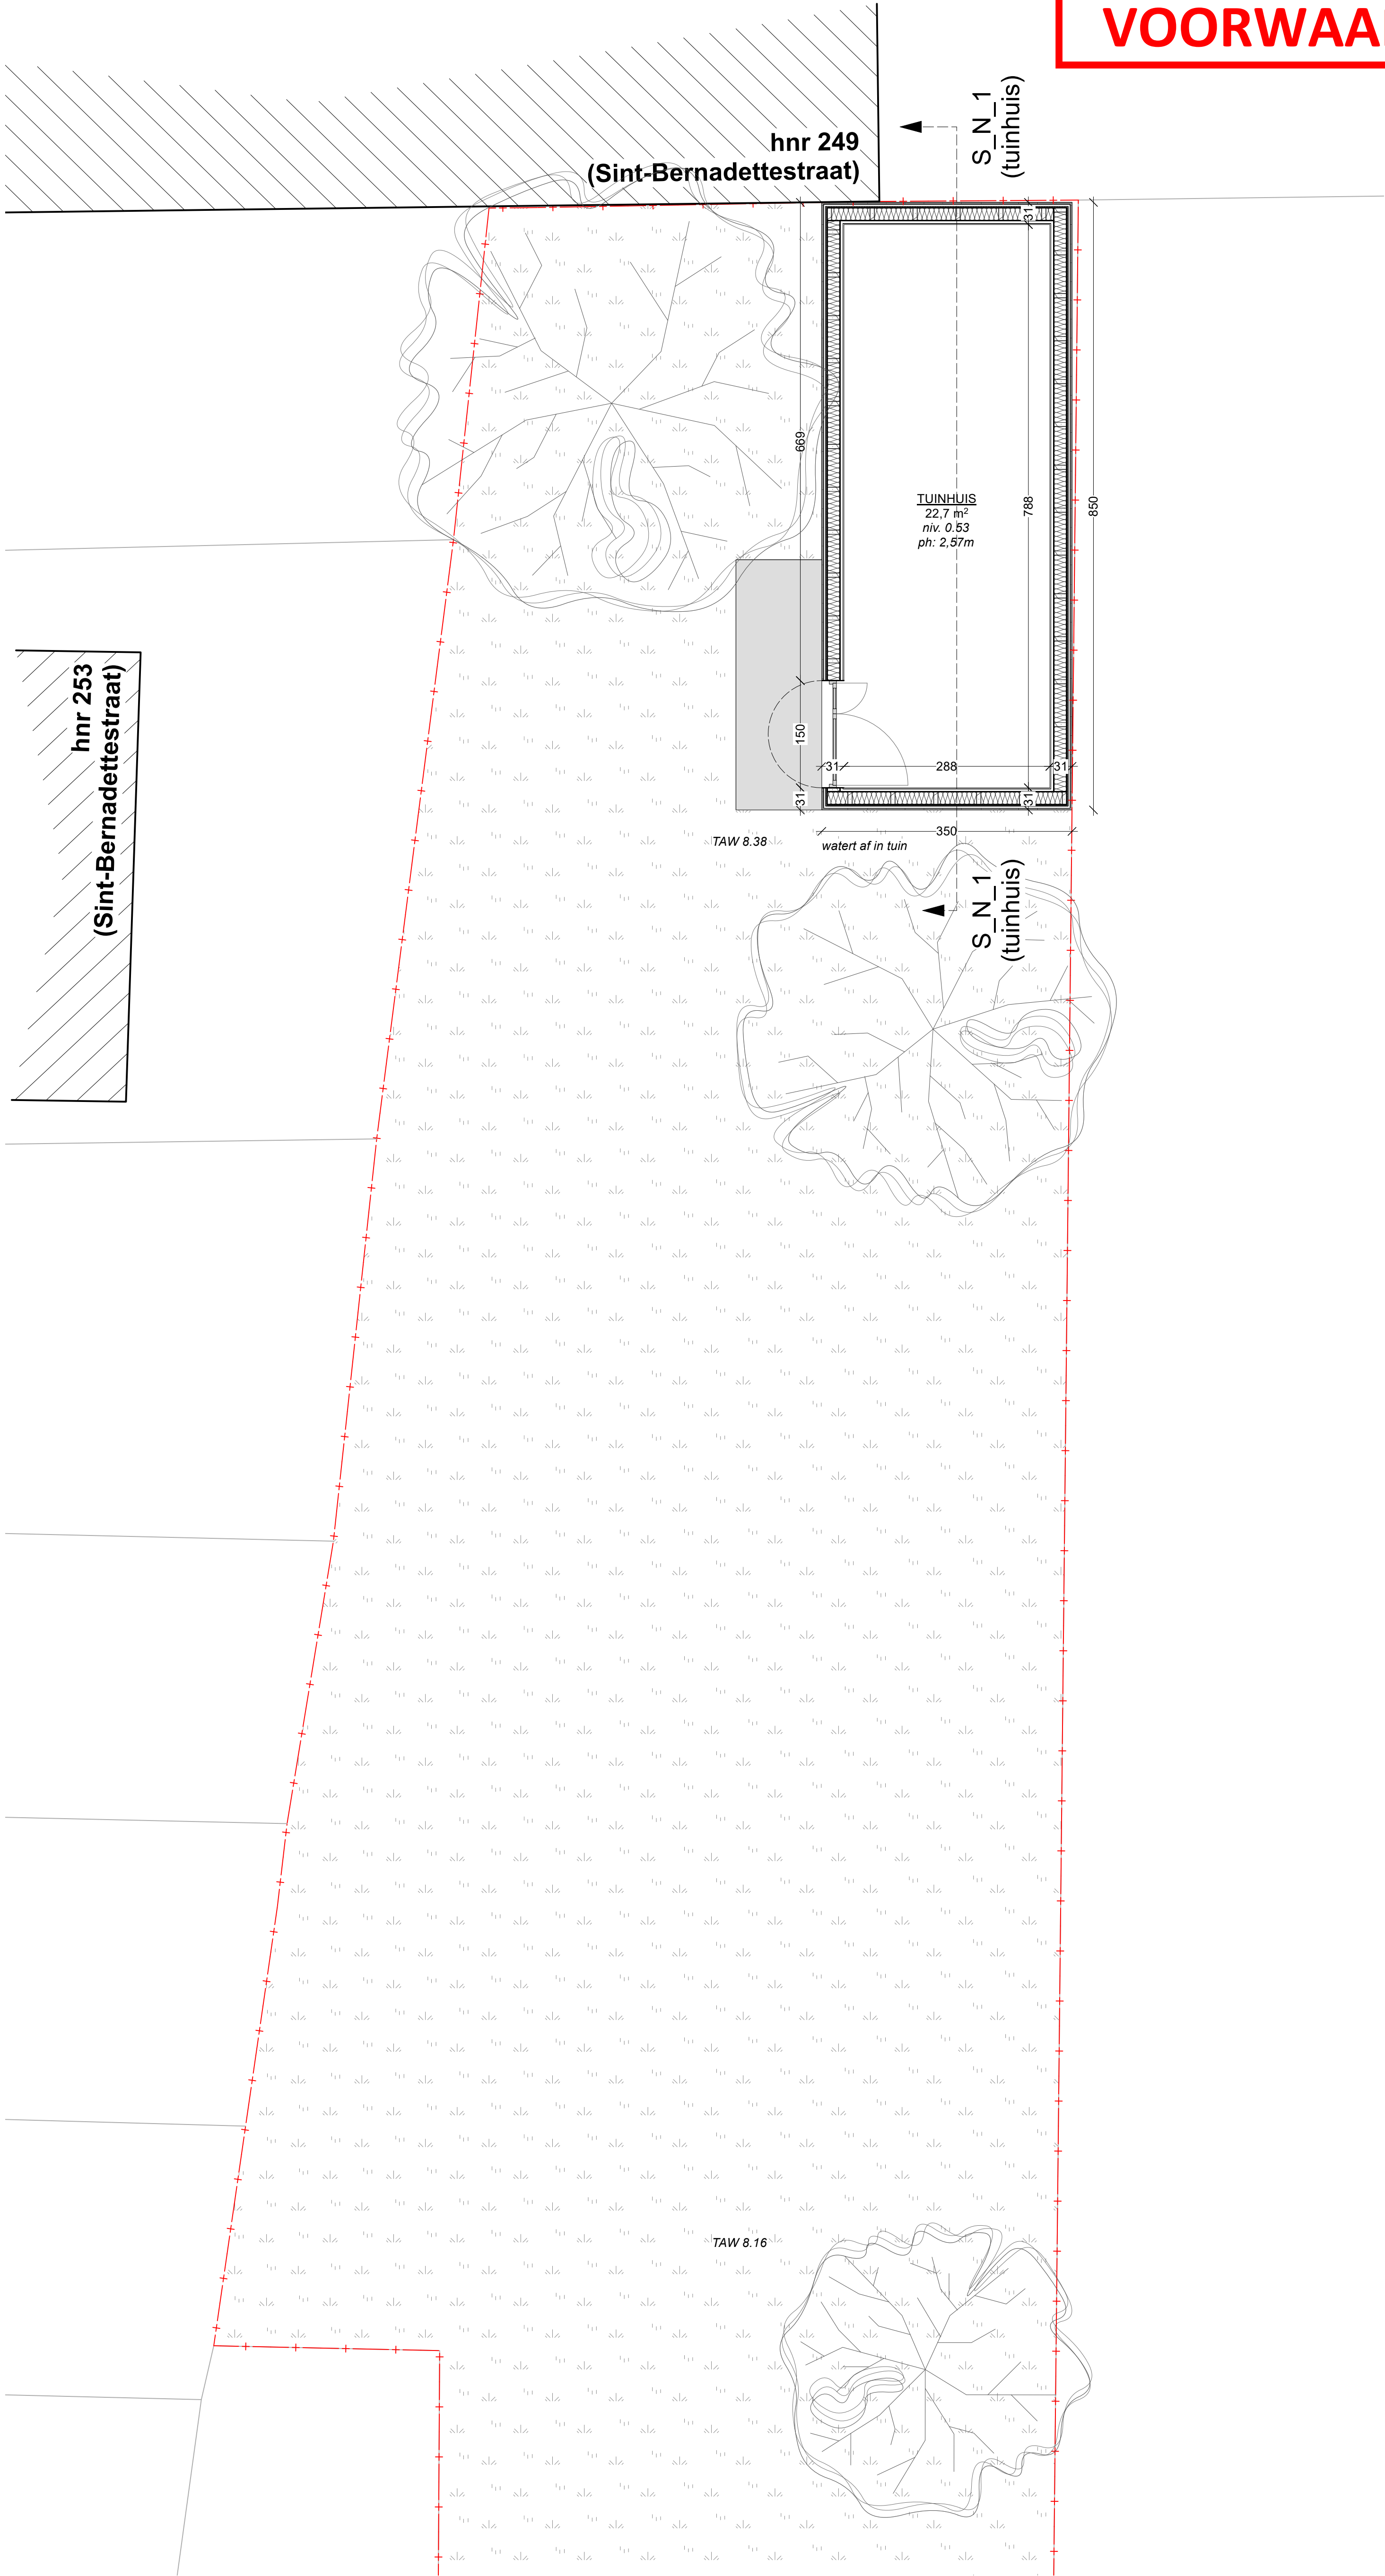

Opdrachtgever Opdrachtgever Jole Leysele Bastiaan Cocqyt	BA_TUINHUIS_P_N_0		Project VERBOUWING		ARCHITECT Maarten Verbrugge Gielis Verbrugge b.v. Architecten Verbrugge www.maakarchitecten.be info@maakarchitecten.be Nieuwewandeling 80 9000 Gent	maak architecten
Kadastraal perceel GENT 12 AFD SECTIE M n° 2263	Jole & Bastiaan Scheeplosserstraat 140 - 9000 Gent		Fase OMGEVINGSVERGUNNING			
			Bladnr. BA_TUINHUIS_P_N_0	46/48		