
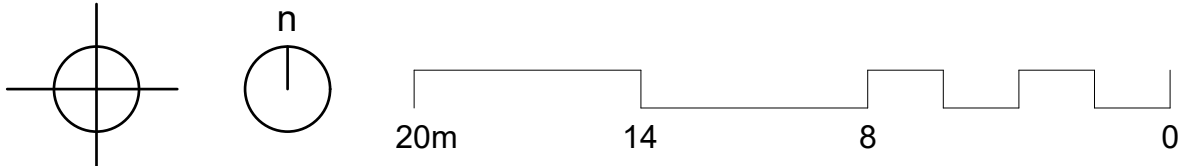


INPLANTINGSPLAN
bestaande toestand - schaal 1:200

Niets van deze tekeningen mag zonder schriftelijke toestemming van het architectenbureau worden
gekopieerd, verspreid of anderszins openbaar gemaakt. Alle maten zijn indicatief en dienen voorafgaandelijk
gecontroleerd te worden.

SCHEEPLOSSERSTRAAT 140
9000 GENT
GENT 12 AFD
SECTIE M n° 29N3

PERCEEL OPP.:	575,9 m²
BEBOUWDE OPP.:	
-woning	107,2 m²
-tuinhuis	16,9 m²
-totaal	124,1 m²
BEWOONBARE OPP.:	205,6 m²
VOLUME:	
-woning	810,3 m³
-tuinhuis	36,2 m³
-totaal	846,5 m³

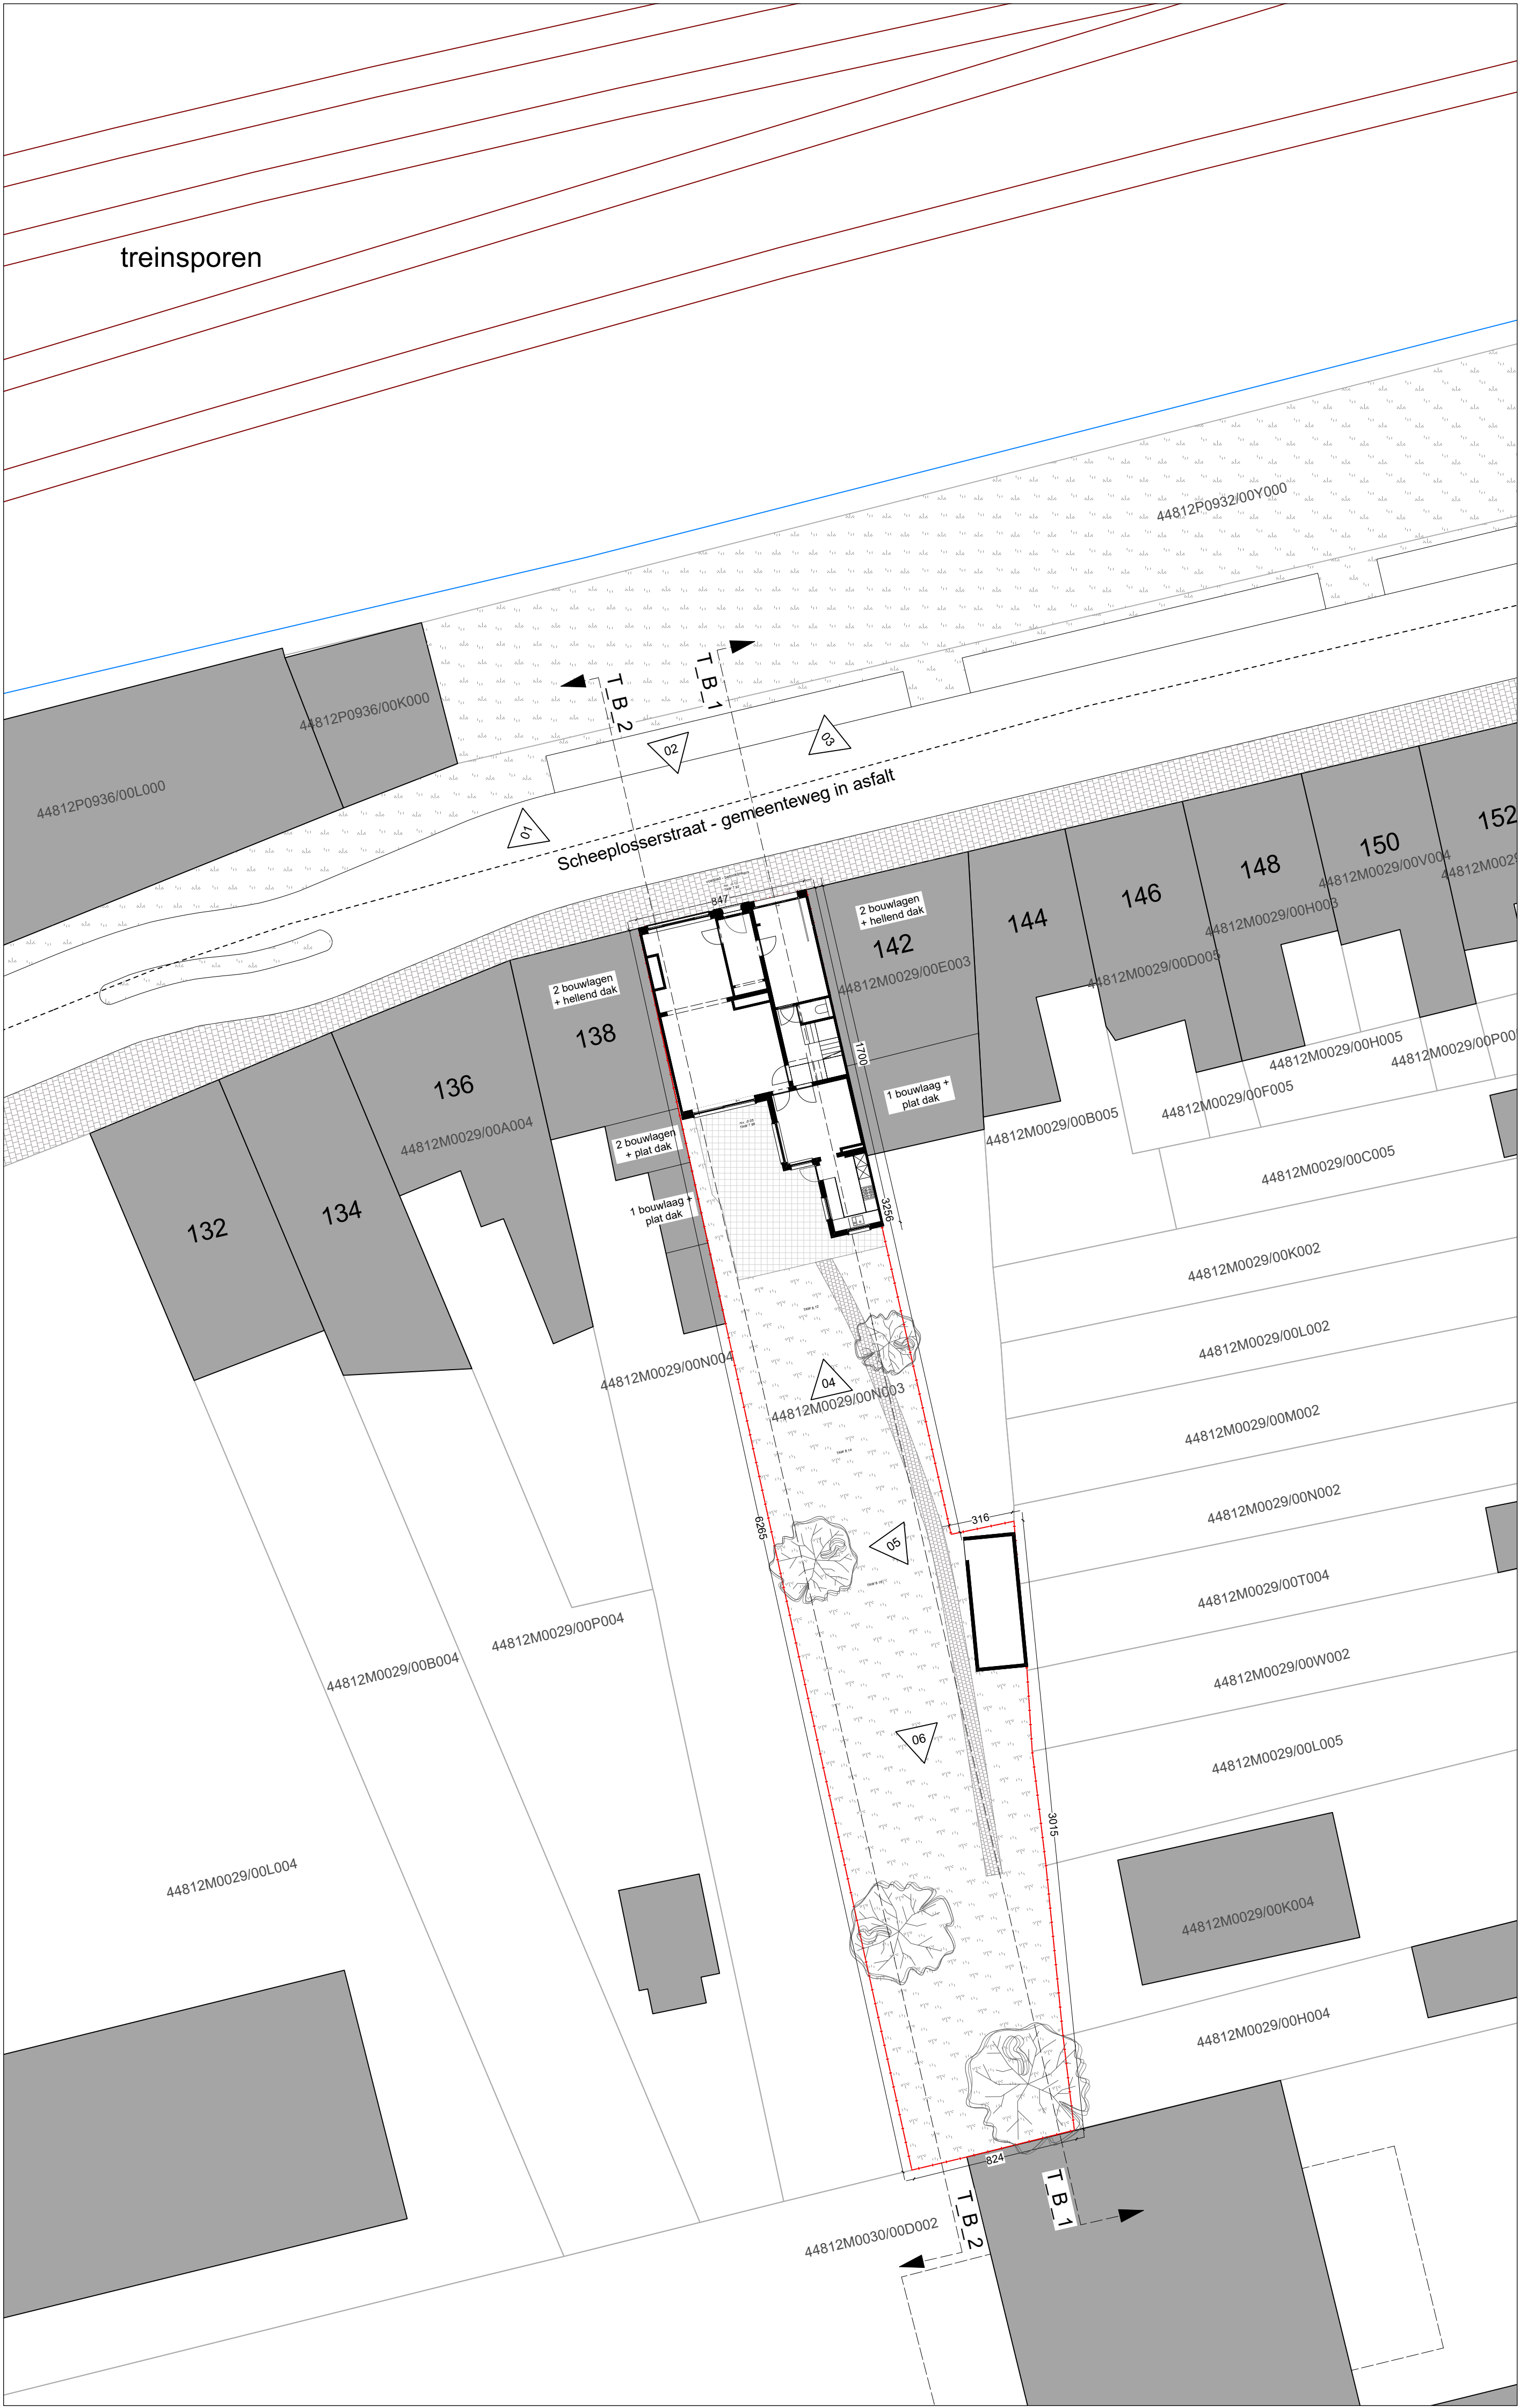

Opdrachtgever Opdrachtgever Jole Leysele Bastiaan Cocquyt	BA_WONING_I_B_1	Project VERBOUWING	ARCHITECT Maarten Verbrugghe Gielis Verbrugghe b.v. Architecten Verbrugghe www.maakarchitecten.be info@maakarchitecten.be Nieuwewandeling 80 9000 Gent	maak architecten
Kadastraal perceel GENT 12 AFD SECTIE M n° 29N3	Jole & Bastiaan Scheeplosserstraat 140 - 9000 Gent	Fase OMGEVINGSVERGUNNING		
		Bladnr. BA_WONING_I_B_1	23/48	