
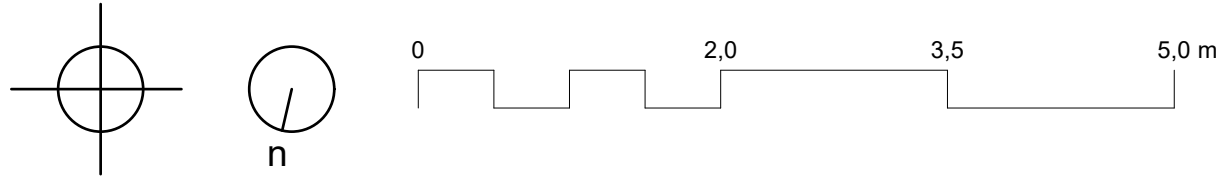


PLAN GELIJKVLOERS
bestaande toestand - schaal 1:50

Niets van deze tekeningen mag zonder schriftelijke toestemming van het architectenbureau worden
gekopieerd, verspreid of anderszins openbaar gemaakt. Alle maten zijn indicatief en dienen voorafgaandelijk
gecontroleerd te worden.

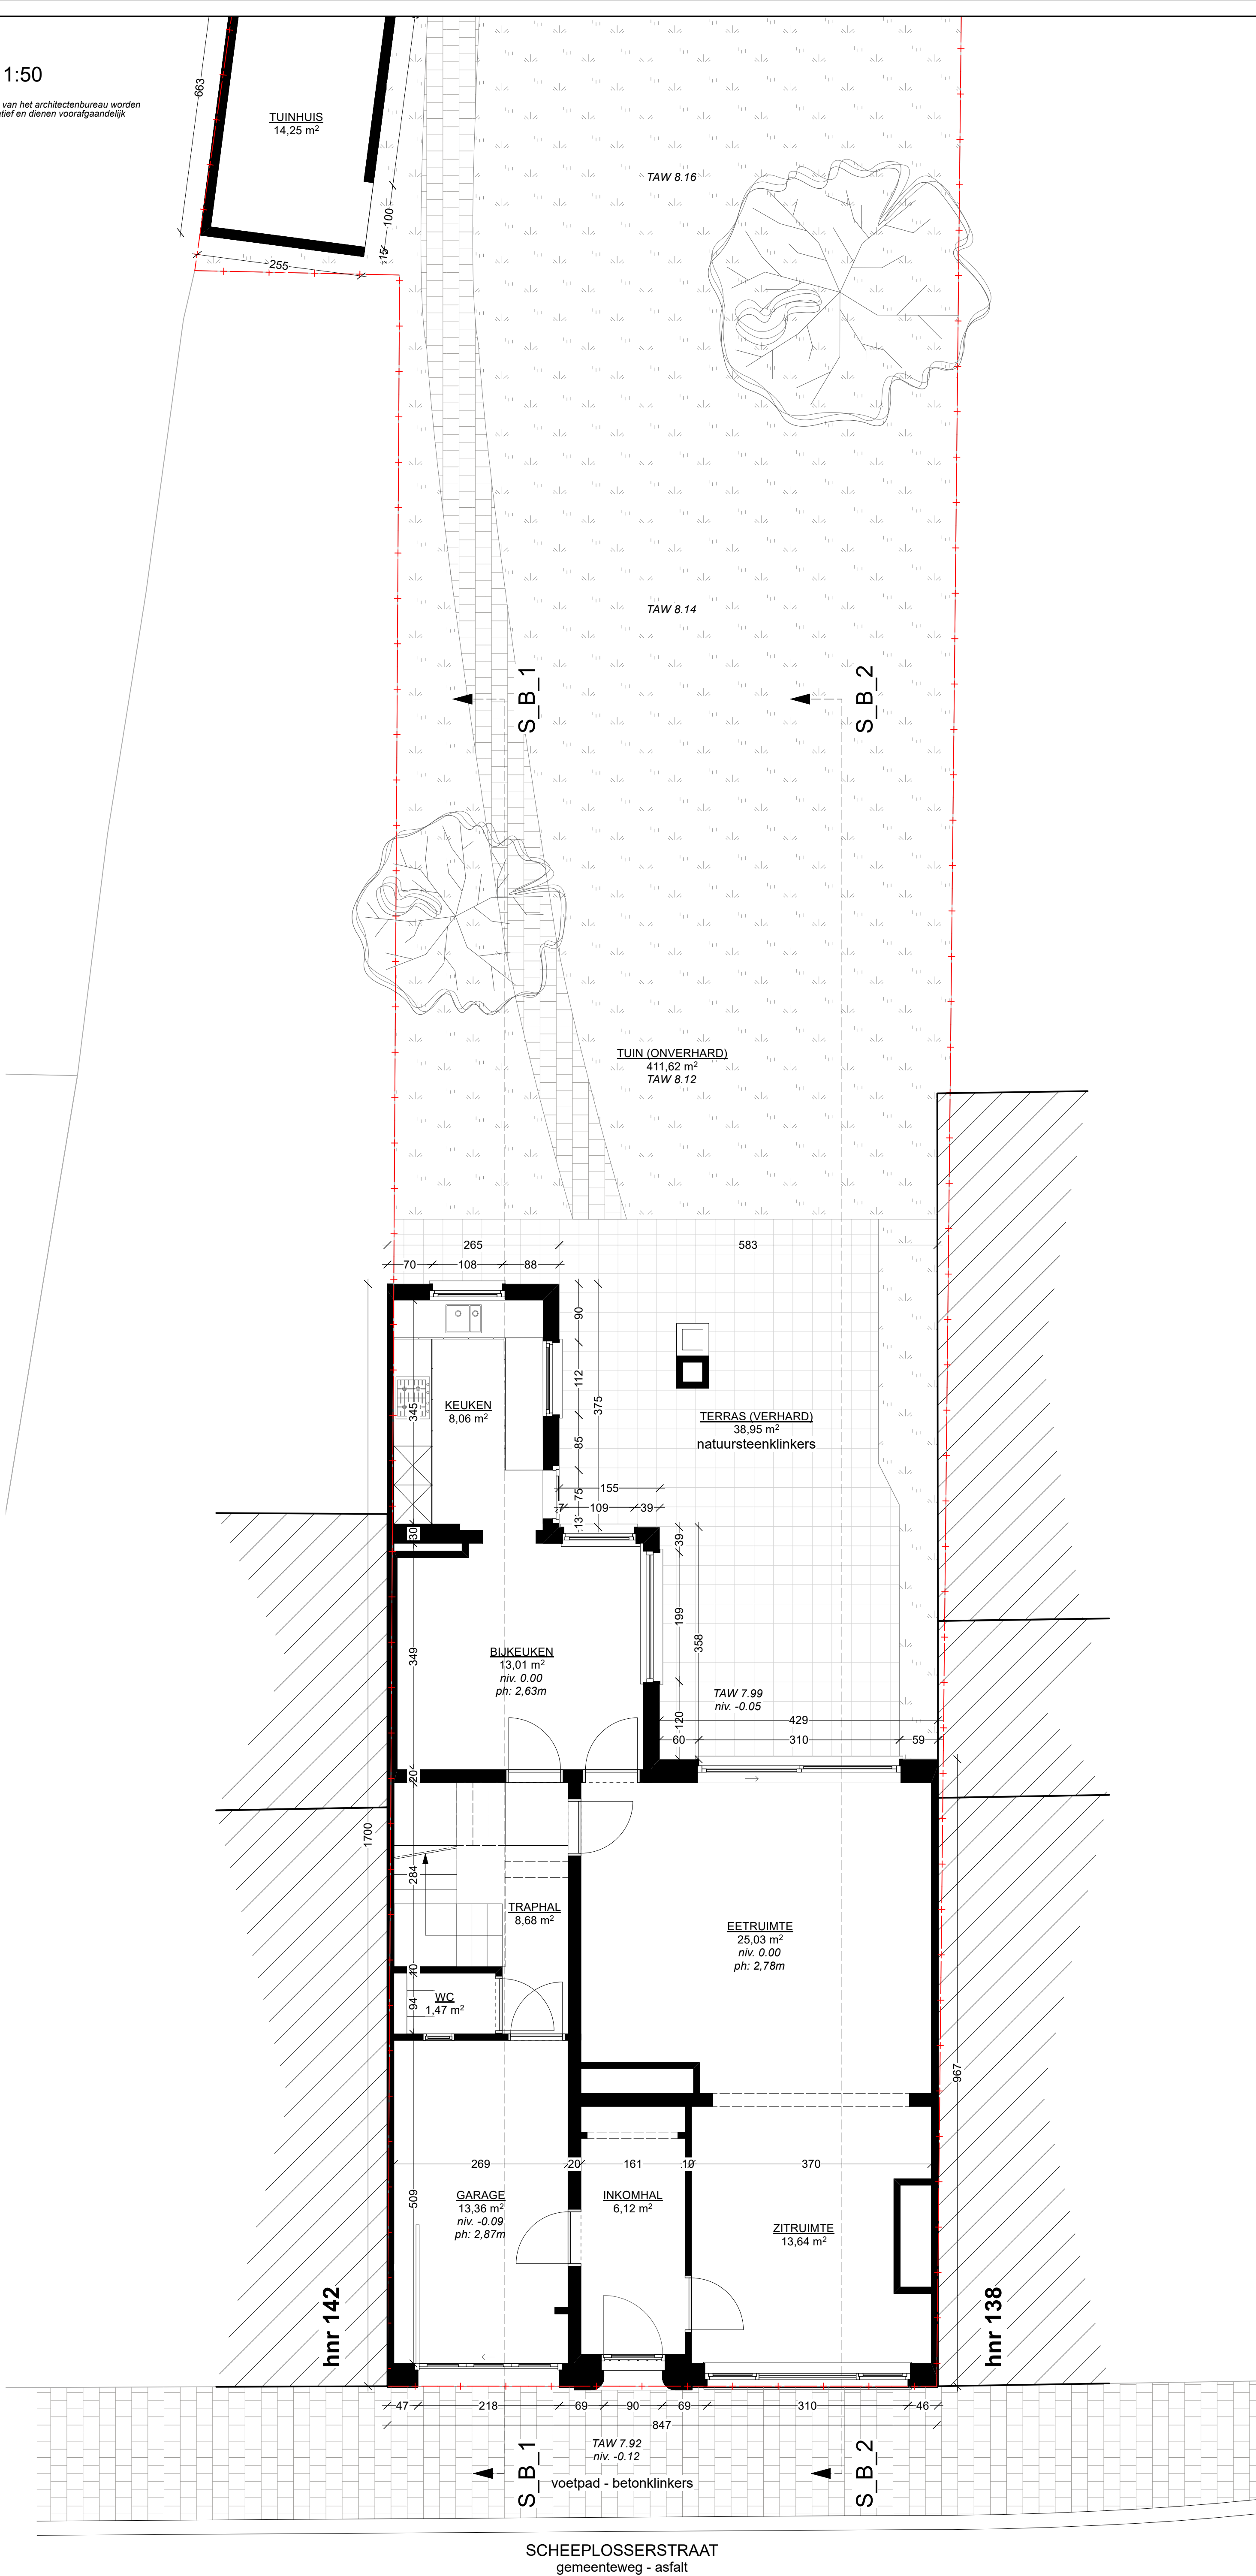

Opdrachtgever Opdrachtgever Jole Leysele Bastiaan Cocquyt		BA_WONING_P_B_0		Project VERBOUWING		ARCHITECT Maarten Verbrugghe Gielis Verbrugghe		maak architecten
Kadastraal perceel GENT 12 AFD SECTIE M n° 2293		Jole & Bastiaan Scheeplosserstraat 140 - 9000 Gent		Fase OMGEVINGSVERGUNNING		b.v. Architecten Verbrugghe www.maakarchitecten.be info@maakarchitecten.be Nieuwewandeling 80 9000 Gent		
				Bladnr. BA_WONING_P_B_0		27/48		