

INPLANTINGSPLAN
nieuwe toestand - schaal 1:200

Niets van deze tekeningen mag zonder schriftelijke toestemming van het architectenbureau worden
gekopieerd, verspreid of anderszins openbaar gemaakt. Alle maten zijn indicatief en dienen voorafgaandelijk
gecontroleerd te worden.

SCHEEPLOSSERSTRAAT 140
9000 GENT
GENT 12 AFD
SECTIE M n° 29N3



PERCEEL OPP.: 575,9 m²

BEBOUWDE OPP.:
-woning 92,7 m²
-tuinhuis 29,8 m²
-totaal 122,5 m²

BEWOONBARE OPP.: 196,9 m²

VOLUME:
-woning 832,6 m³
-tuinhuis 92,2 m³
-totaal 924,8 m³

ZIE BIJZONDERE
VOORWAARDE(N)

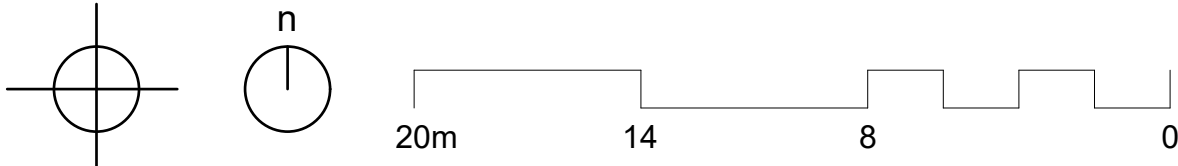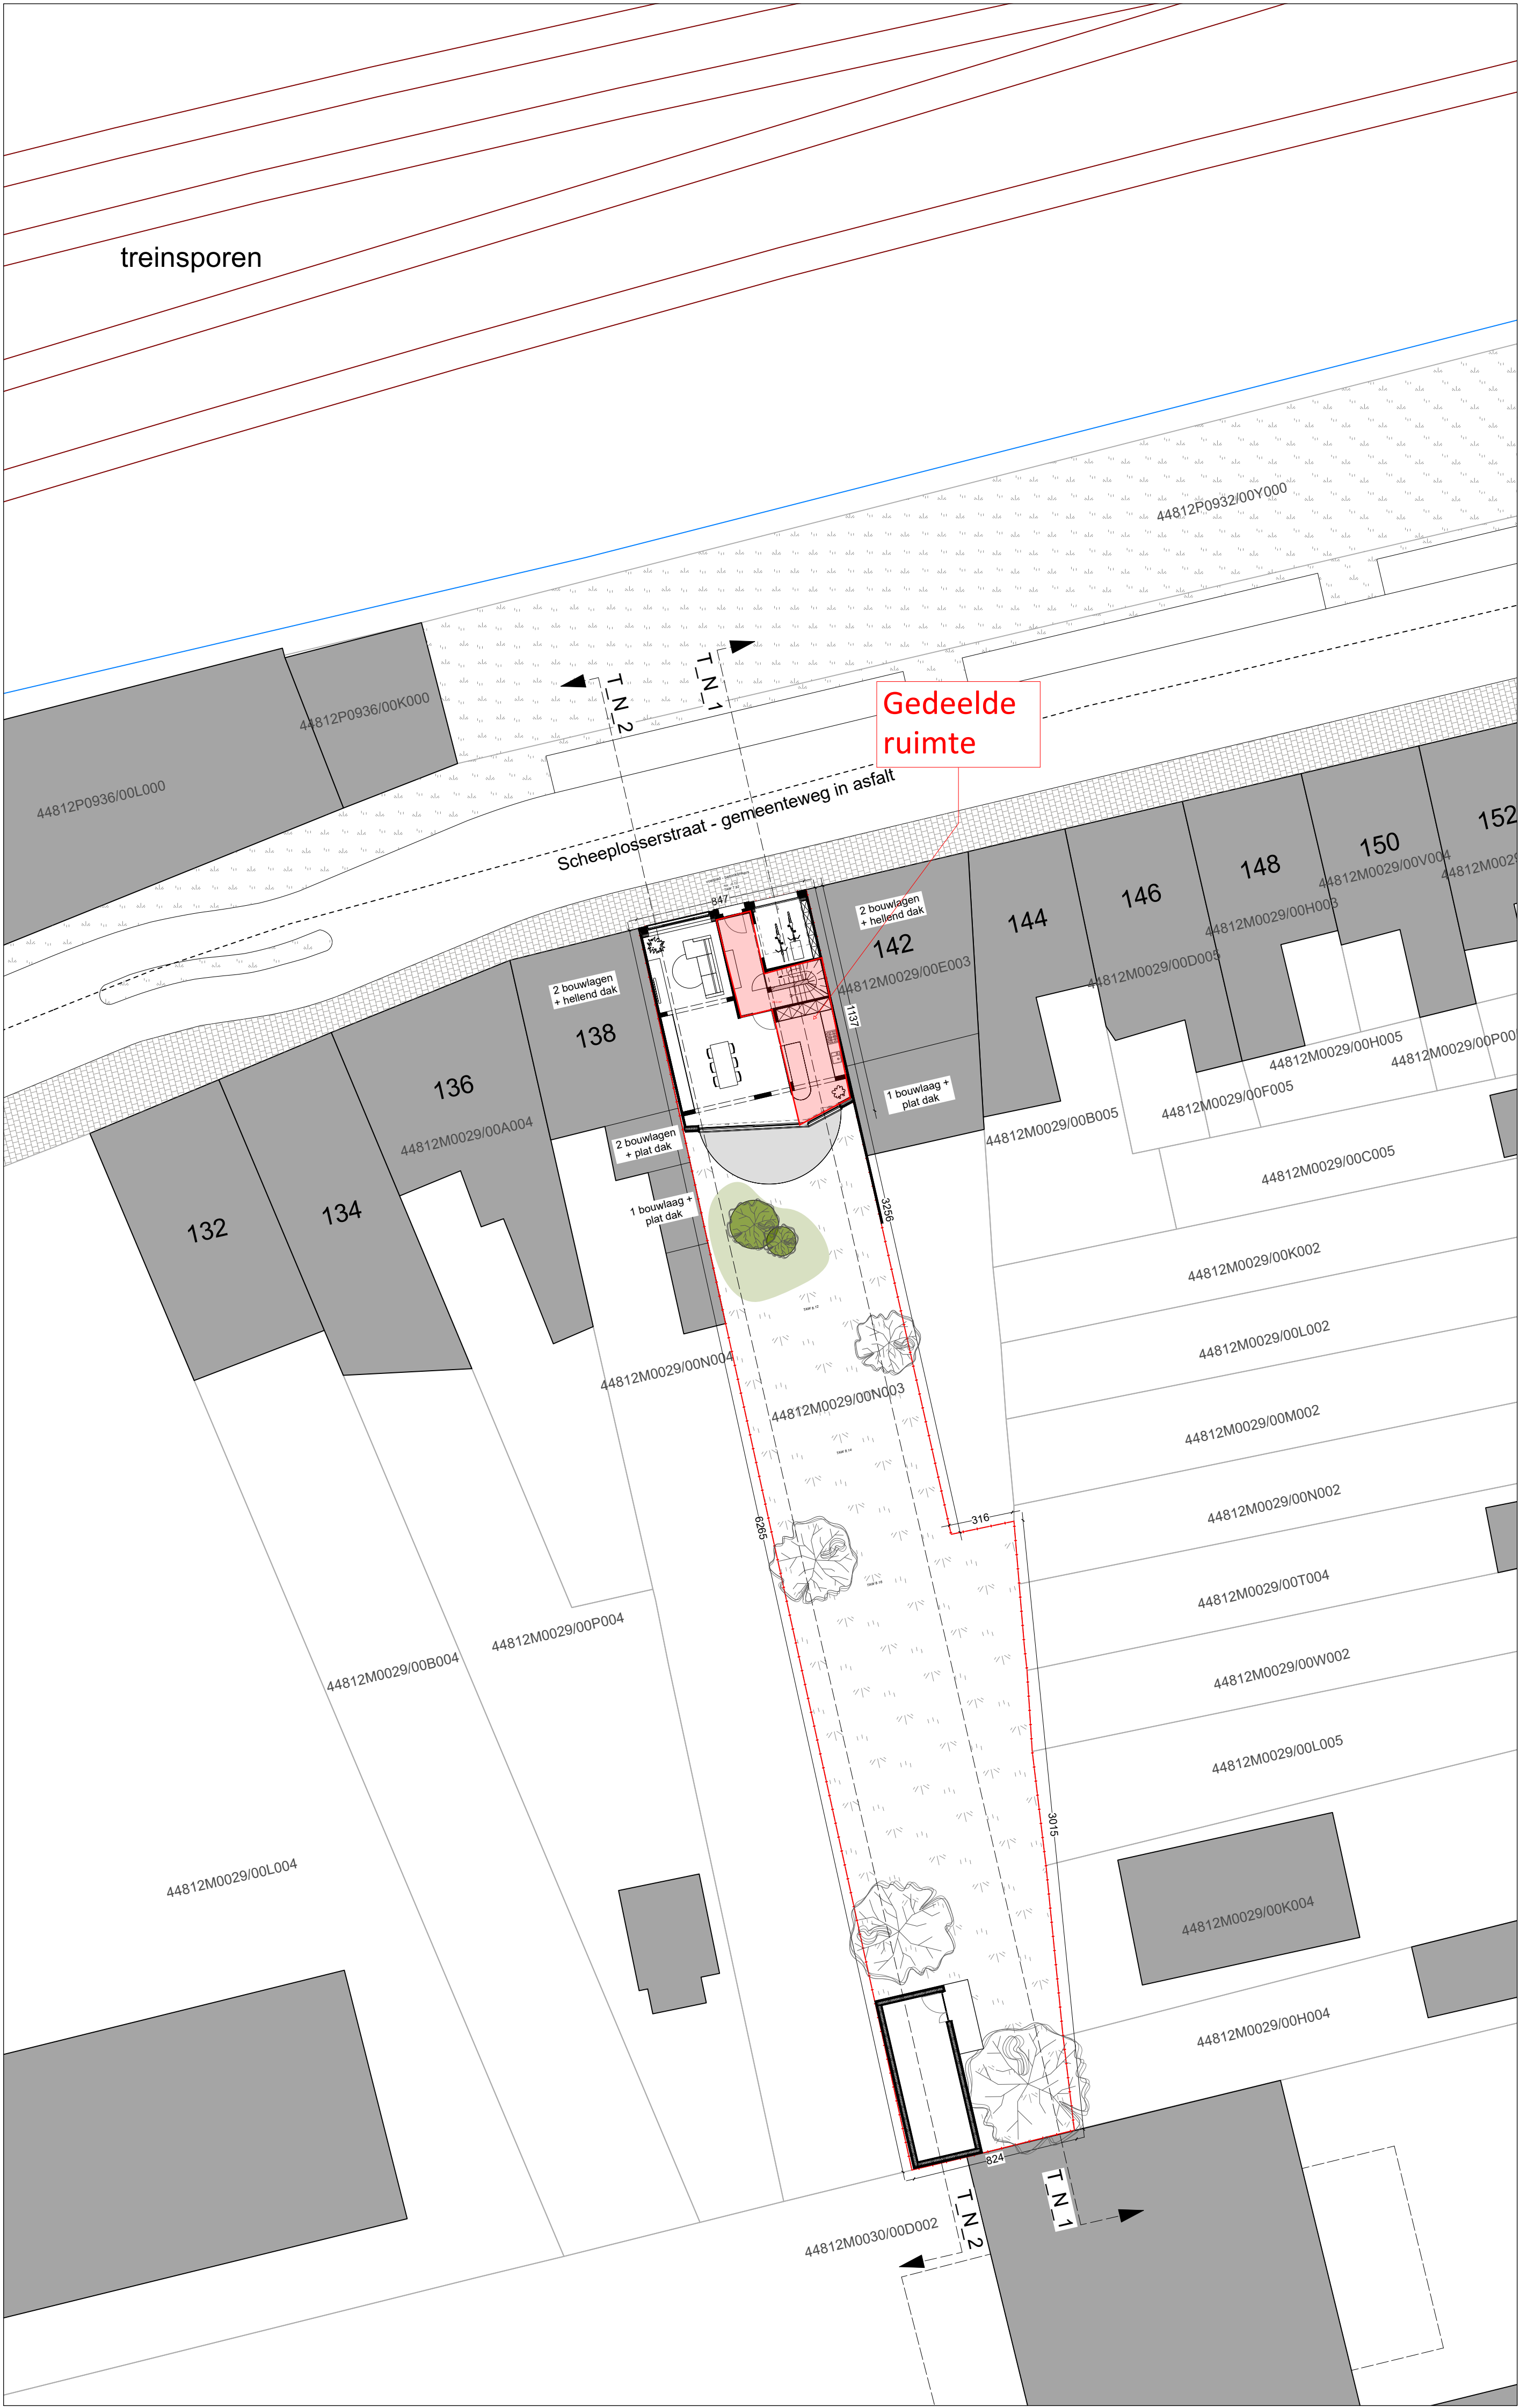

Opdrachtgever Opdrachtgever Jole Leysele Bastiaan Cocquyt	BA_WONING_I_N_1	Project VERBOUWING	ARCHITECT Maarten Verbrugghe Gielis Verbrugghe	maak architecten
Kadastraal perceel GENT 12 AFD SECTIE M n° 29N3	Jole & Bastiaan Scheeplosserstraat 140 - 9000 Gent	Fase OMGEVINGSVERGUNNING	b.v. Architecten Verbrugghe www.maakarchitecten.be info@maakarchitecten.be Nieuwewandeling 80 9000 Gent	
		Bladnr. BA_WONING_I_N_1	34/48	