
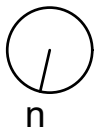
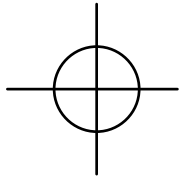


PLAN RIOLERING
bestaande toestand - schaal 1:50

Niets van deze tekeningen mag zonder schriftelijke toestemming van het architectenbureau worden gekopieerd, verspreid of anderszins openbaar gemaakt. Alle maten zijn indicatief en dienen voorafgaandelijk gecontroleerd te worden.

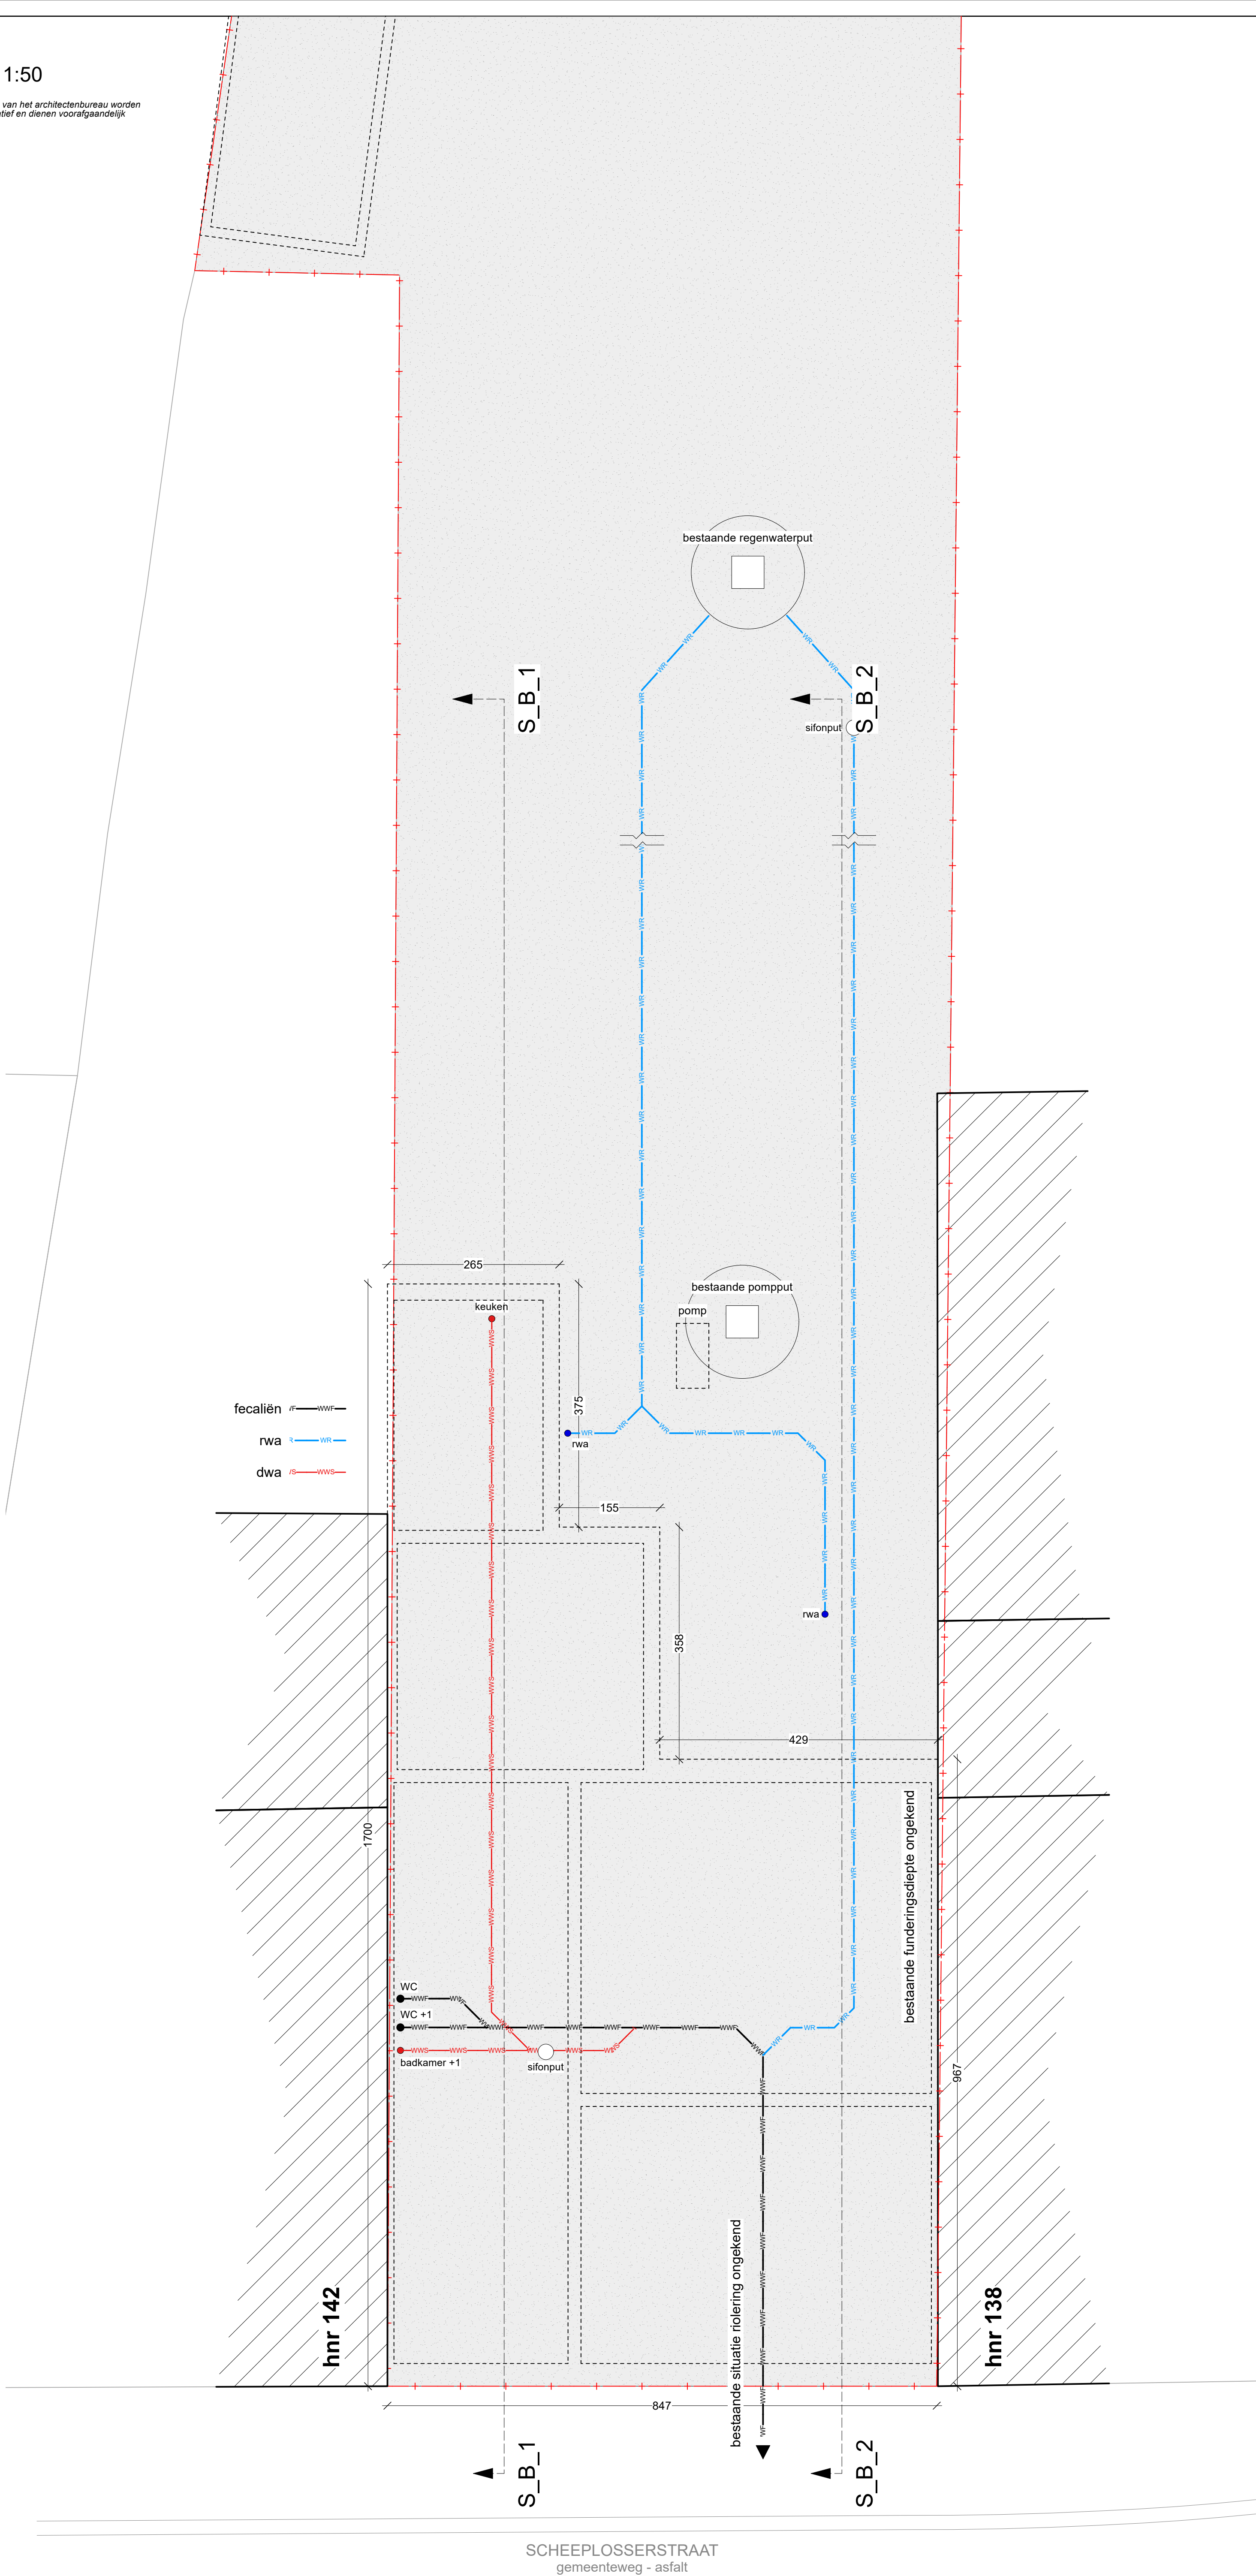

Opdrachtgever Jole & Bastiaan Kadastraal perceel GENT 12 AFD SECTIE M n° 2263		BA_WONING_P_B_-1 Jole & Bastiaan Scheeplosserstraat 140 - 9000 Gent		Project VERBOUWING Fase OMGEVINGSVERGUNNING Bladnr. BA_WONING_P_B_-1		ARCHITECT Maarten Verbrugghe Gielis Verbrugghe b.v. Architecten Verbrugghe www.maakarchitecten.be info@maakarchitecten.be 9000 Gent		maak architecten	
				26/48					