
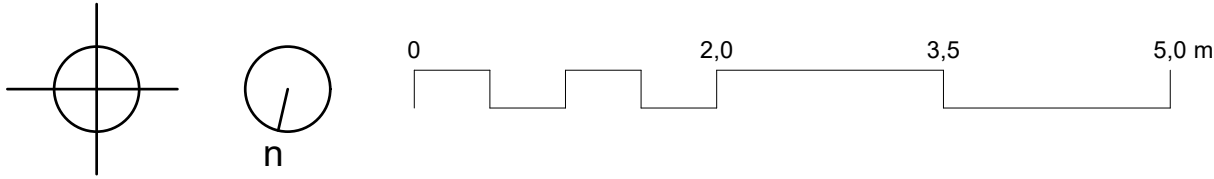


PLAN VERDIEPING 01
bestaande toestand - schaal 1:50

Niets van deze tekeningen mag zonder schriftelijke toestemming van het architectenbureau worden
gekopieerd, verspreid of anderszins openbaar gemaakt. Alle maten zijn indicatief en dienen voorafgaandelijk
gecontroleerd te worden.

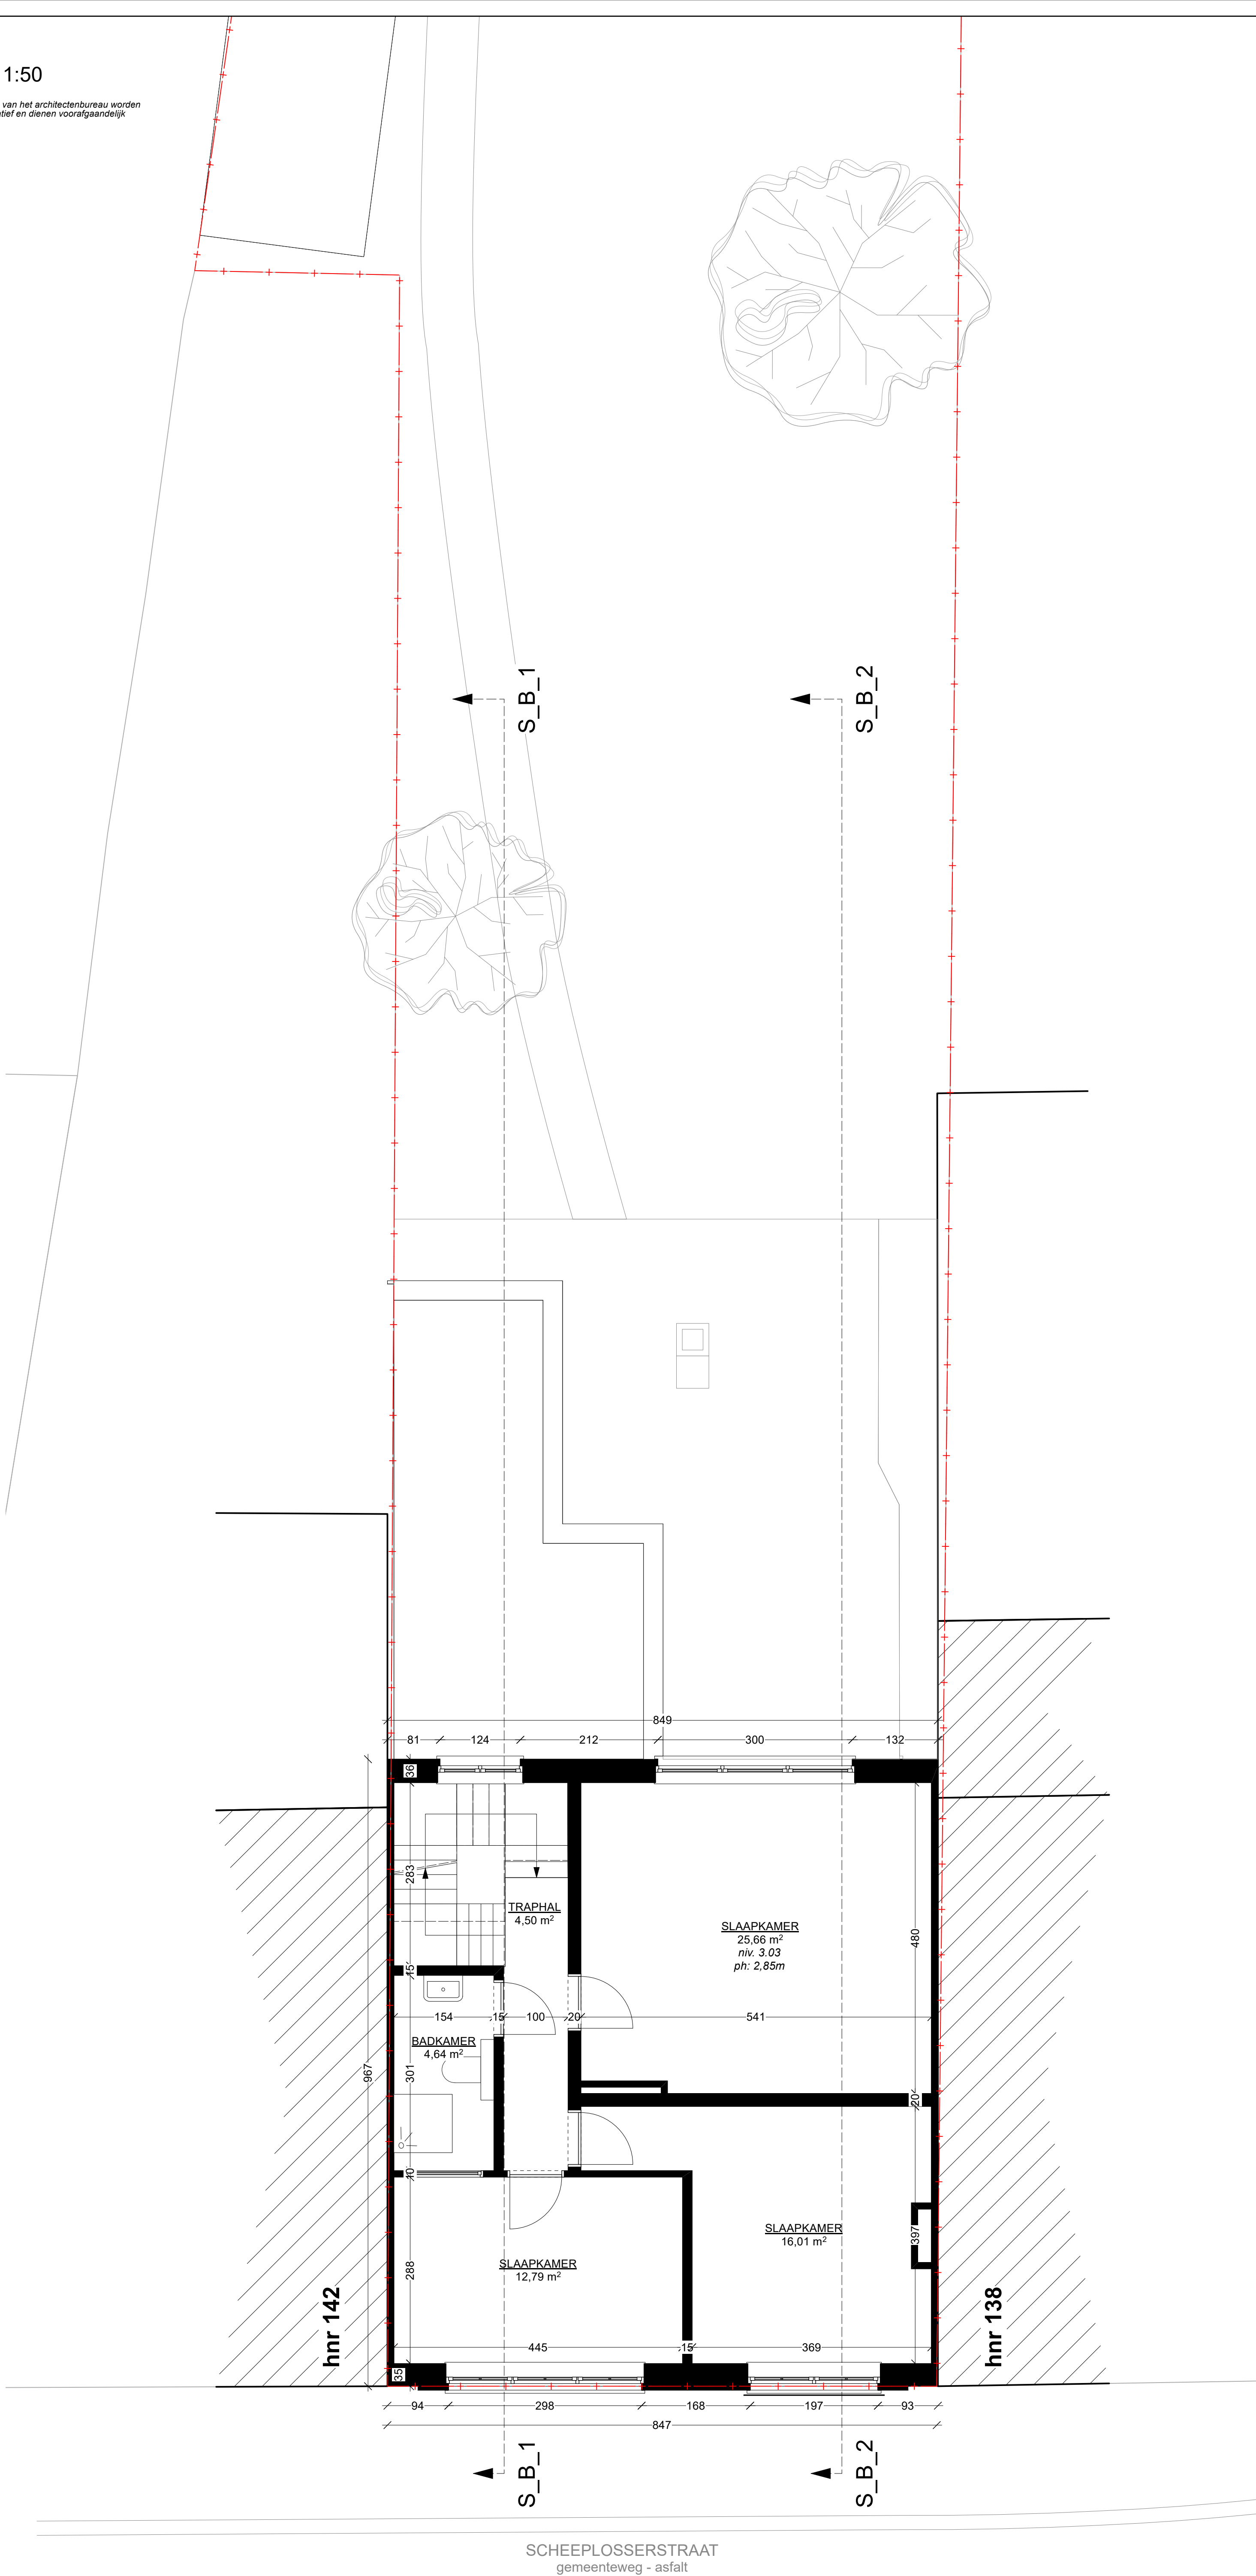

Opdrachtgever Opdrachtgever Jole Leysele Bastiaan Cocquyt	BA_WONING_P_B_1	Project VERBOUWING	ARCHITECT Maarten Verbrugghe Gielis Verbrugghe	maak architecten
Kadastraal perceel GENT 12 AFD SECTIE M n° 28N3	Jole & Bastiaan Scheeplosserstraat 140 - 9000 Gent	Fase OMGEVINGSVERGUNNING	b.v. Architecten Verbrugghe www.maakarchitecten.be info@maakarchitecten.be Nieuwewandeling 80 9000 Gent	
		Bladnr. BA_WONING_P_B_1	28/48	