
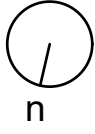
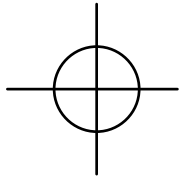


PLAN VERDIEPING 02
bestaande toestand - schaal 1:50

Niets van deze tekeningen mag zonder schriftelijke toestemming van het architectenbureau worden
gekopieerd, verspreid of anderszins openbaar gemaakt. Alle maten zijn indicatief en dienen voorafgaandelijk
gecontroleerd te worden.

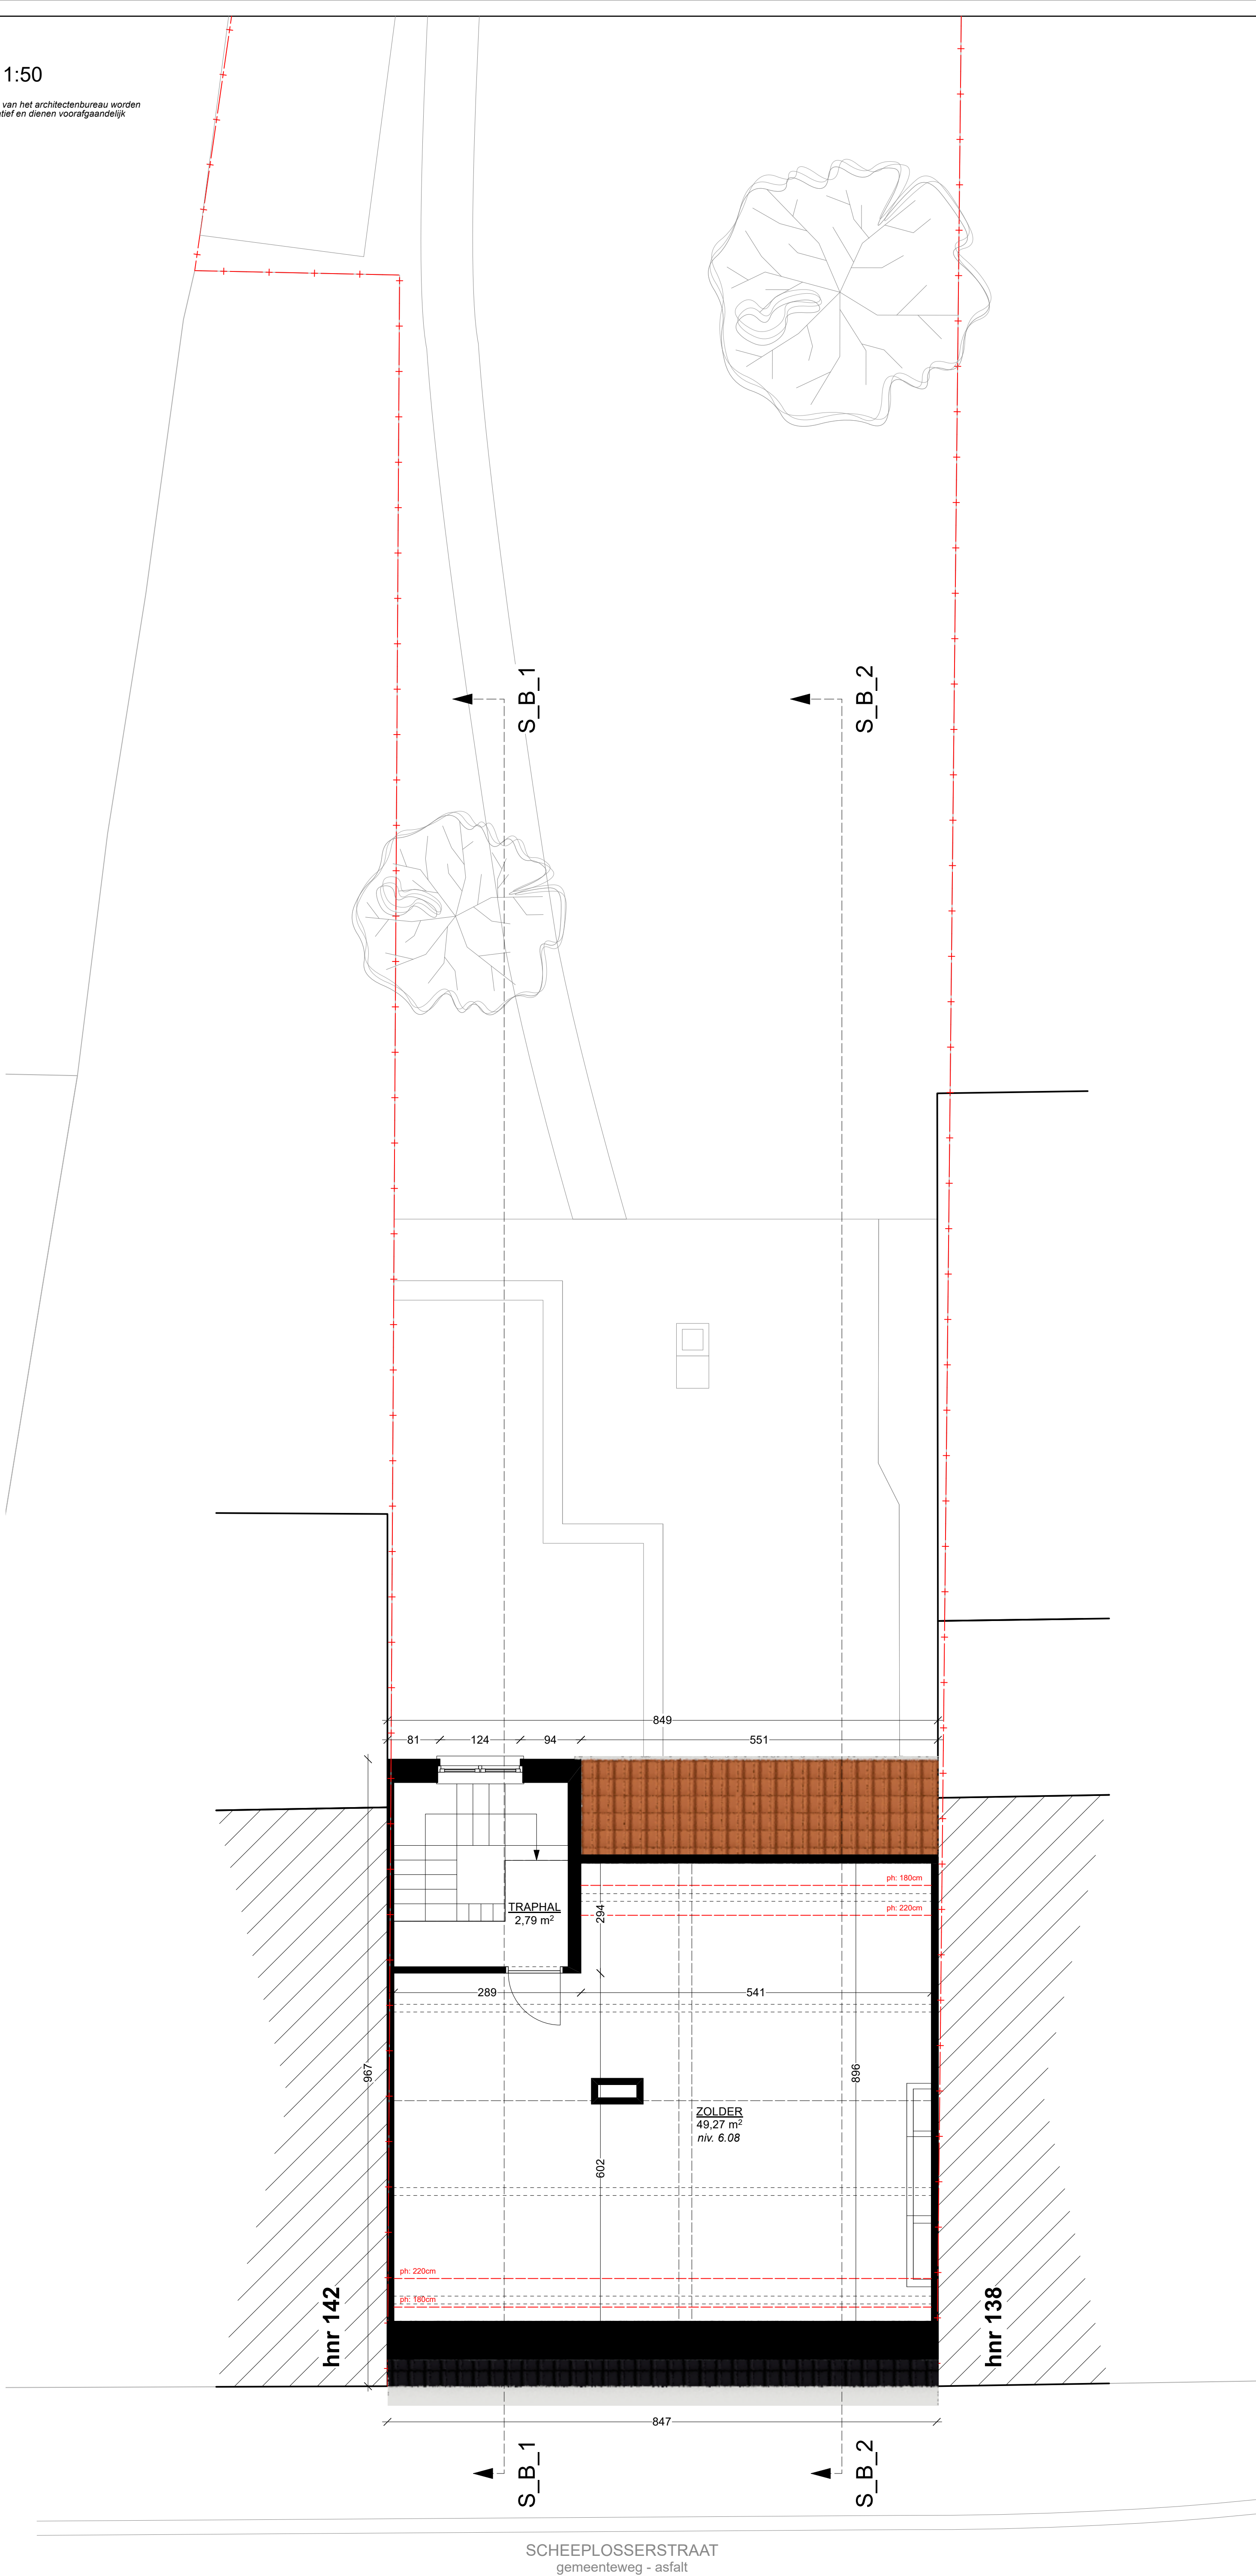

Opdrachtgever Jole & Bastiaan Kadastraal perceel GENT 12 AFD SECTIE M n° 28N3	BA_WONING_P_B_2 Jole & Bastiaan Scheeplosserstraat 140 - 9000 Gent	Project VERBOUWING Fase OMGEVINGSVERGUNNING Bladnr. BA_WONING_P_B_2	29/48	ARCHITECT Maarten Verbrugghe Gielis Verbrugghe b.v. Architecten Verbrugghe www.maakarchitecten.be info@maakarchitecten.be Nieuwewandeling 60 9000 Gent	maak architecten
--	--	--	-------	---	---------------------