
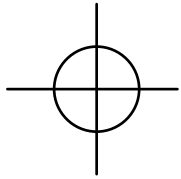


SNEDE S_B_1
bestaande toestand - schaal 1:50

Niets van deze tekeningen mag zonder schriftelijke toestemming van het architectenbureau worden
gekopieerd, verspreid of anderszins openbaar gemaakt. Alle maten zijn indicatief en dienen voorafgaandelijk
gecontroleerd te worden.

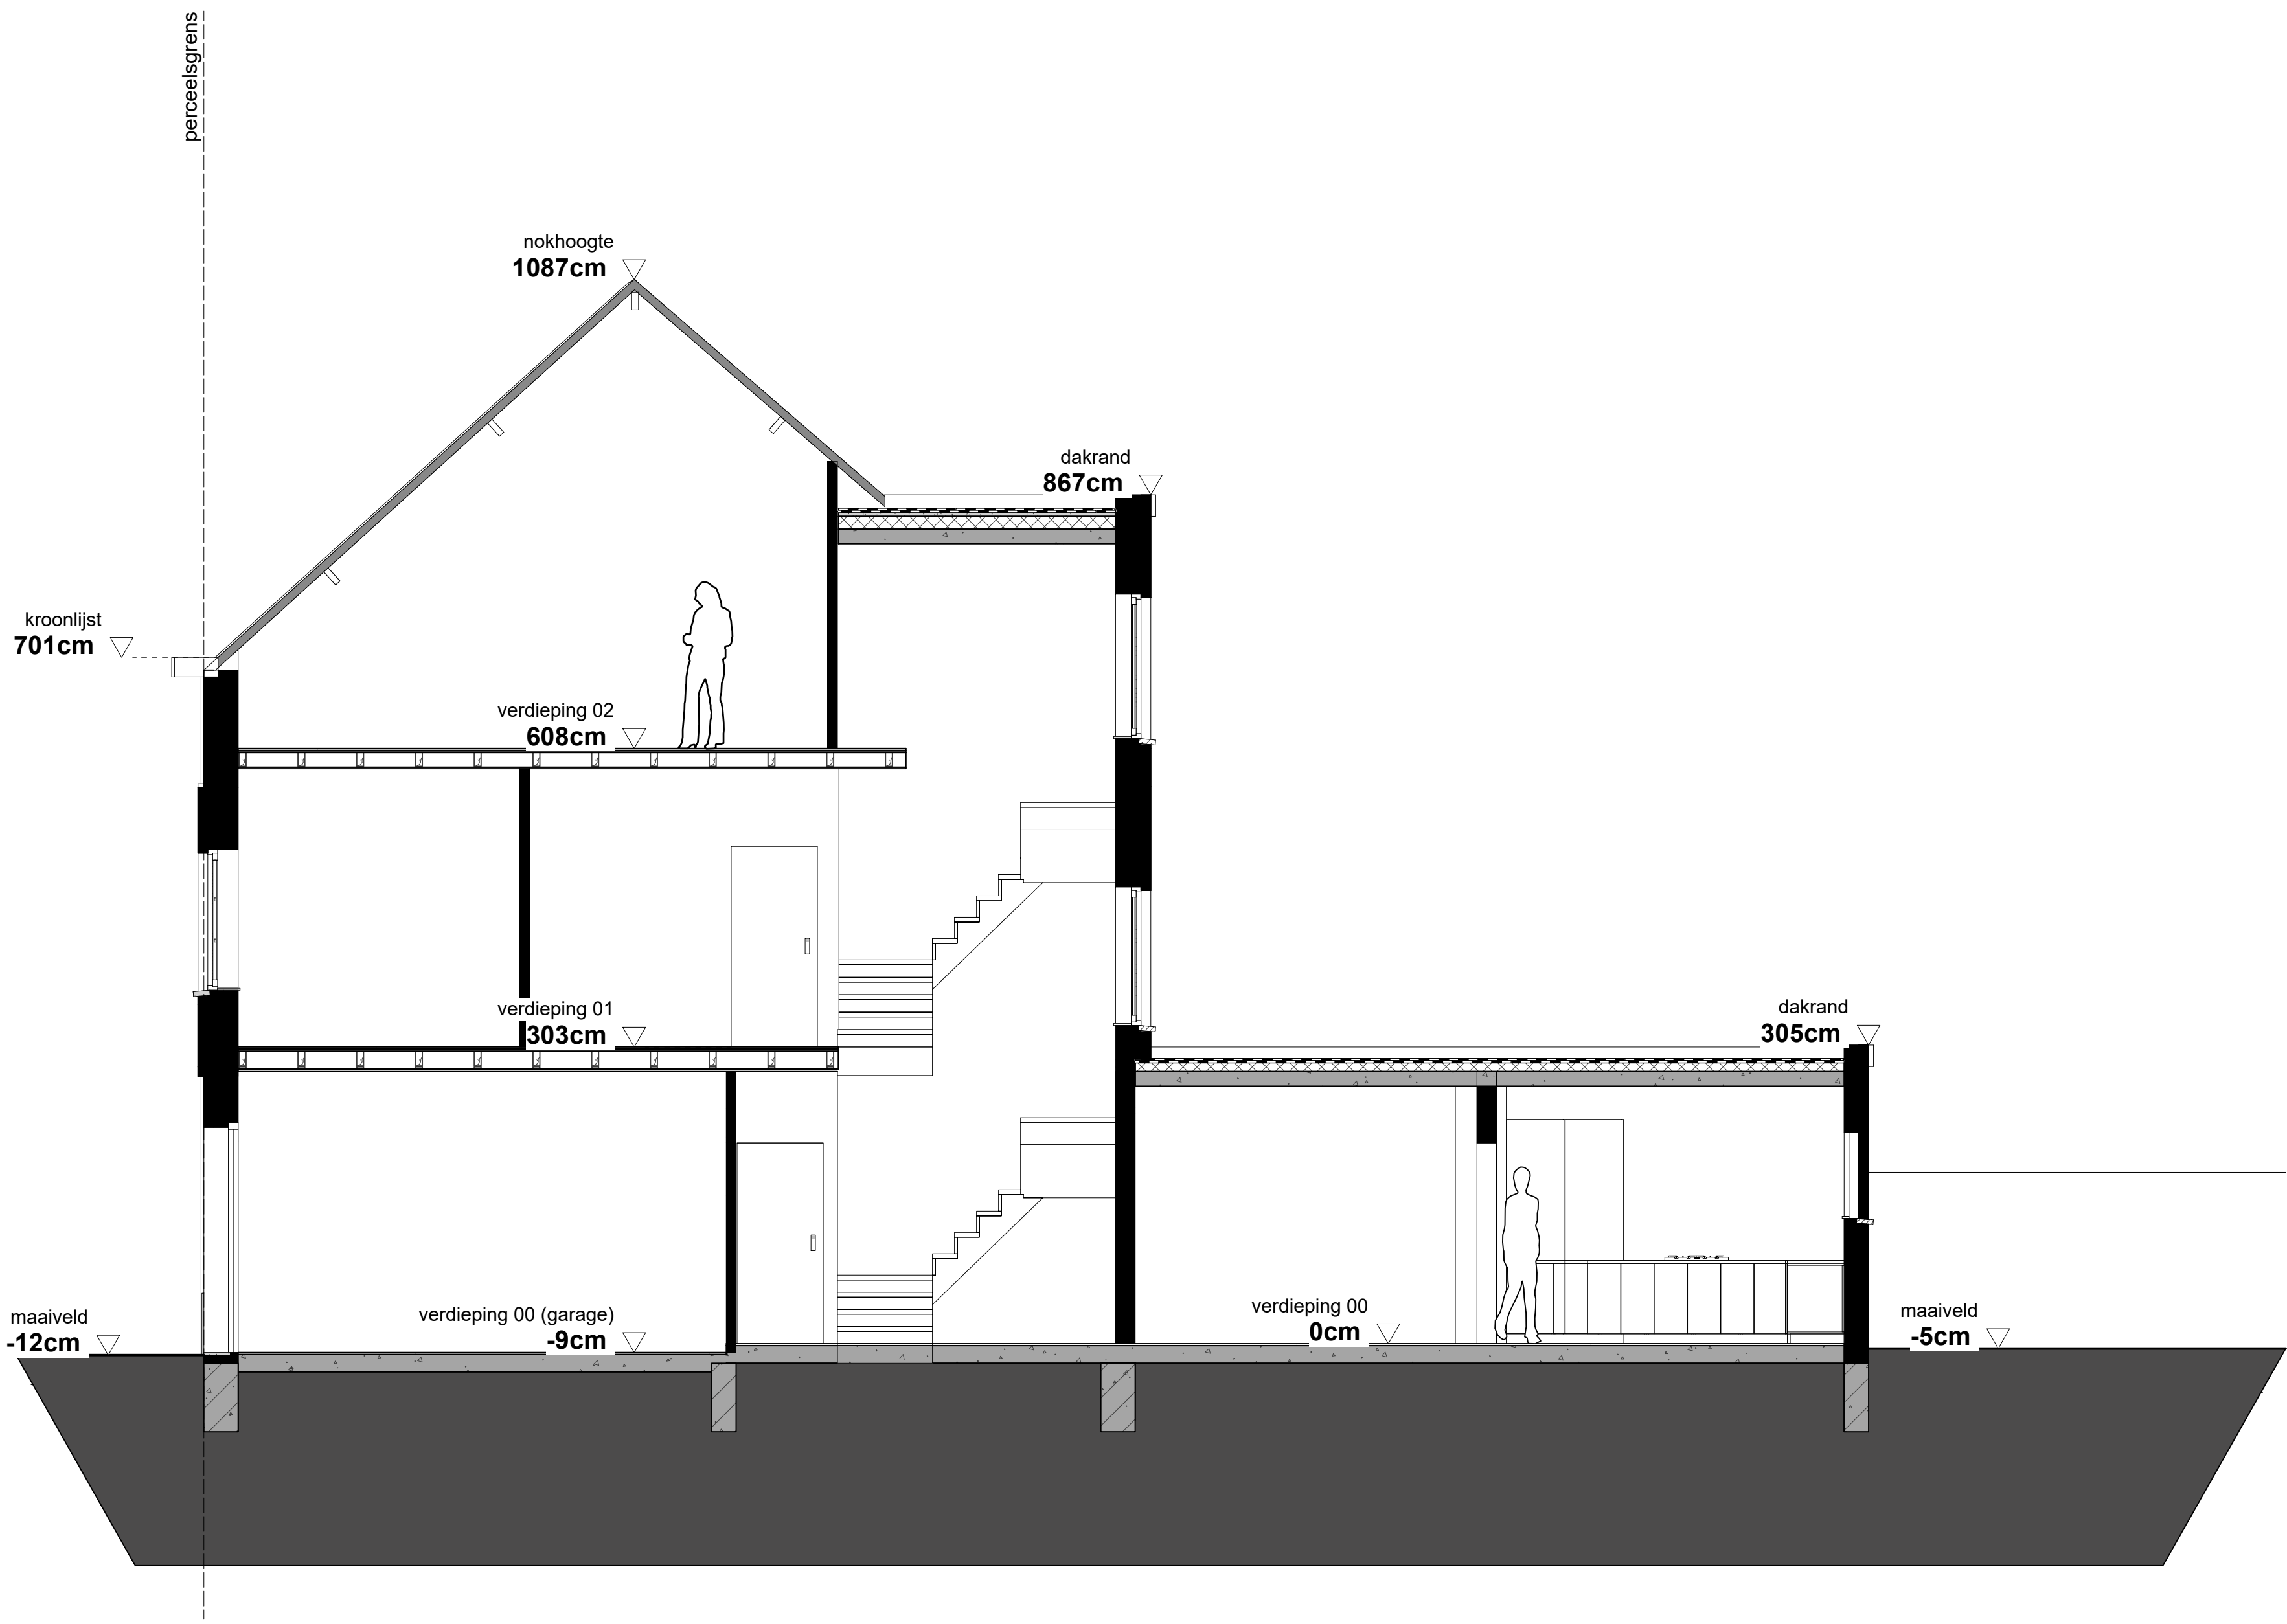

Opdrachtgever Opdrachtgever Jole Leysele Bastiaan Cocquyt	BA_WONING_S_B_1 Jole & Bastiaan Scheeplosserstraat 140 - 9000 Gent	Project VERBOUWING	ARCHITECT Maarten Verbrugghe Gielis Verbrugghe b.v. Architecten Verbrugghe www.maakarchitecten.be info@maakarchitecten.be Nieuwewandeling 60 9000 Gent	maak architecten
Kadastraal perceel GENT 12 AFD SECTIE M n° 2293		Fase OMGEVINGSVERGUNNING		
		Bladnr. BA_WONING_S_B_1	30/48	