
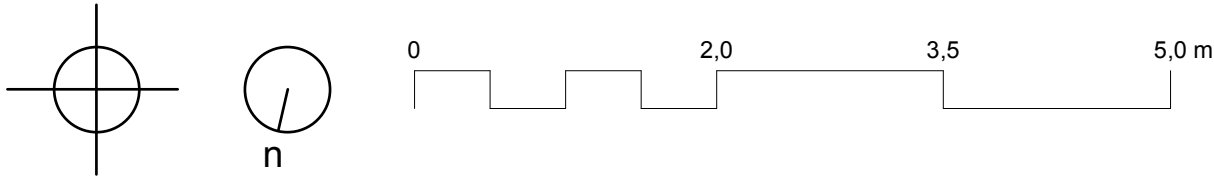


PLAN VERDIEPING 02
nieuwe toestand - schaal 1:50

Niets van deze tekeningen mag zonder schriftelijke toestemming van het architectenbureau worden gekopieerd, verspreid of anderszins openbaar gemaakt. Alle maten zijn indicatief en dienen voorafgaandelijk gecontroleerd te worden.

ZIE BIJZONDERE
VOORWAARDE(N)

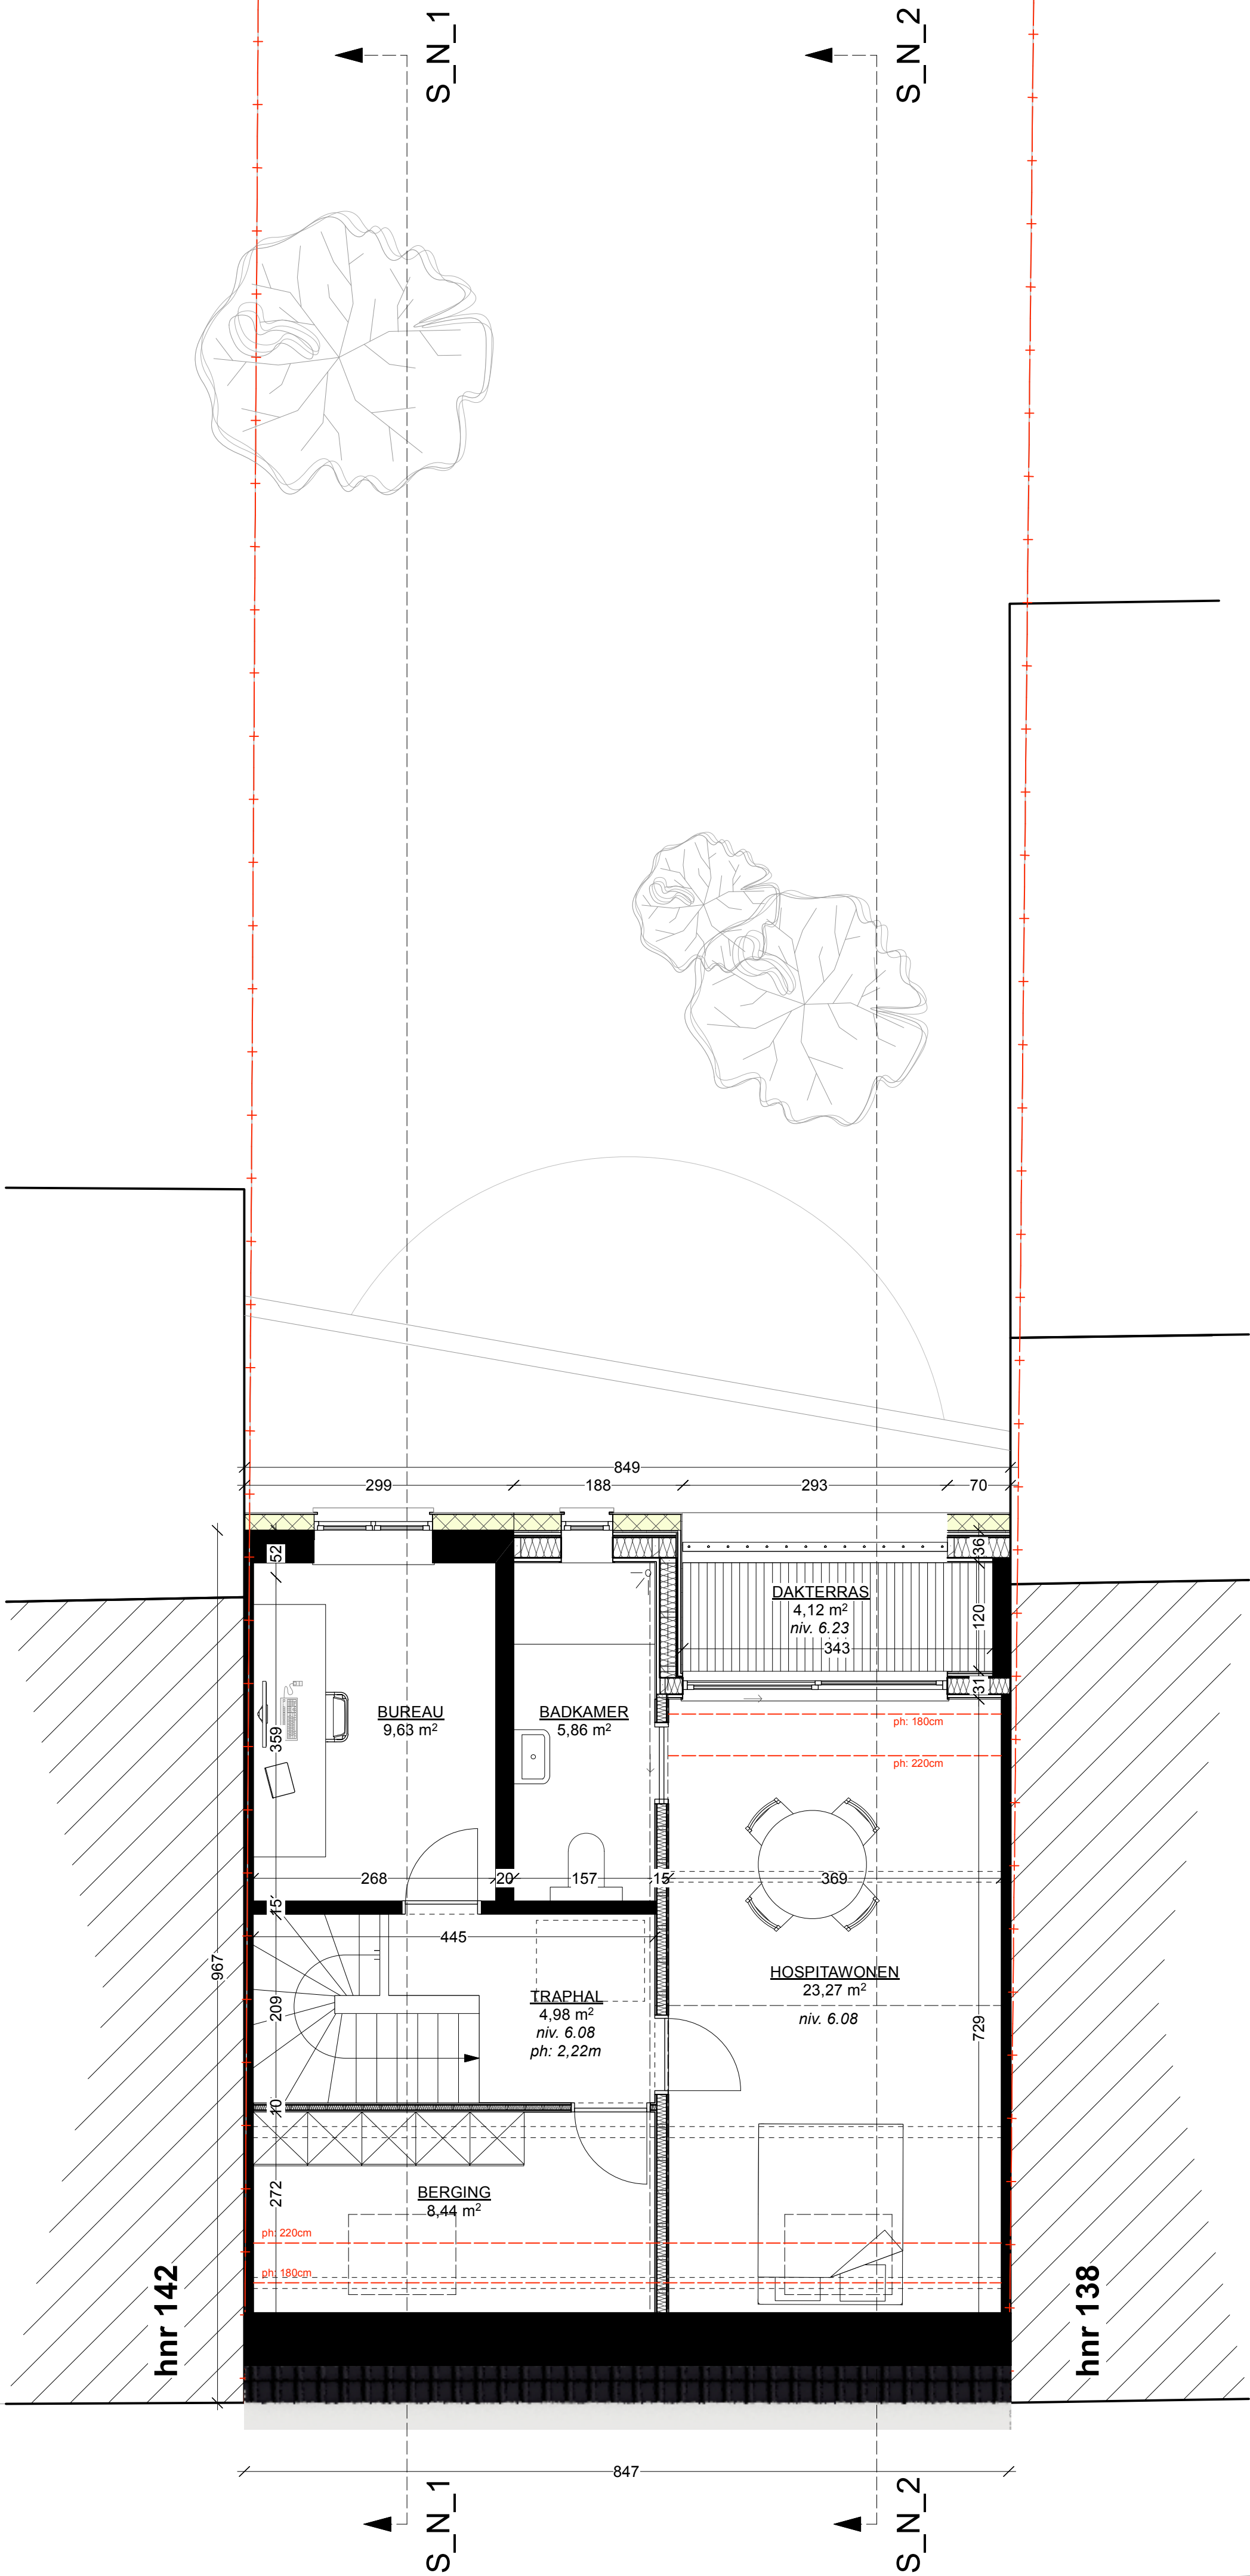

Opdrachtgever Opdrachtgever Jole Leysele Bastiaan Cocquyt	BA_WONING_P_N_2		Project VERBOUWING	ARCHITECT Maarten Verbrugghe Gielis Verbrugghe maak architecten
Kadastraal perceel GENT 12 AFD SECTIE M n° 28N3	Jole & Bastiaan Scheeplosserstraat 140 - 9000 Gent		Fase OMGEVINGSVERGUNNING	
	Bladnr. BA_WONING_P_N_2	40/48		