
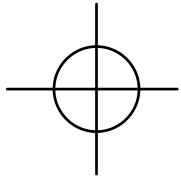


ZIE BIJZONDERE
VOORWAARDE(N)

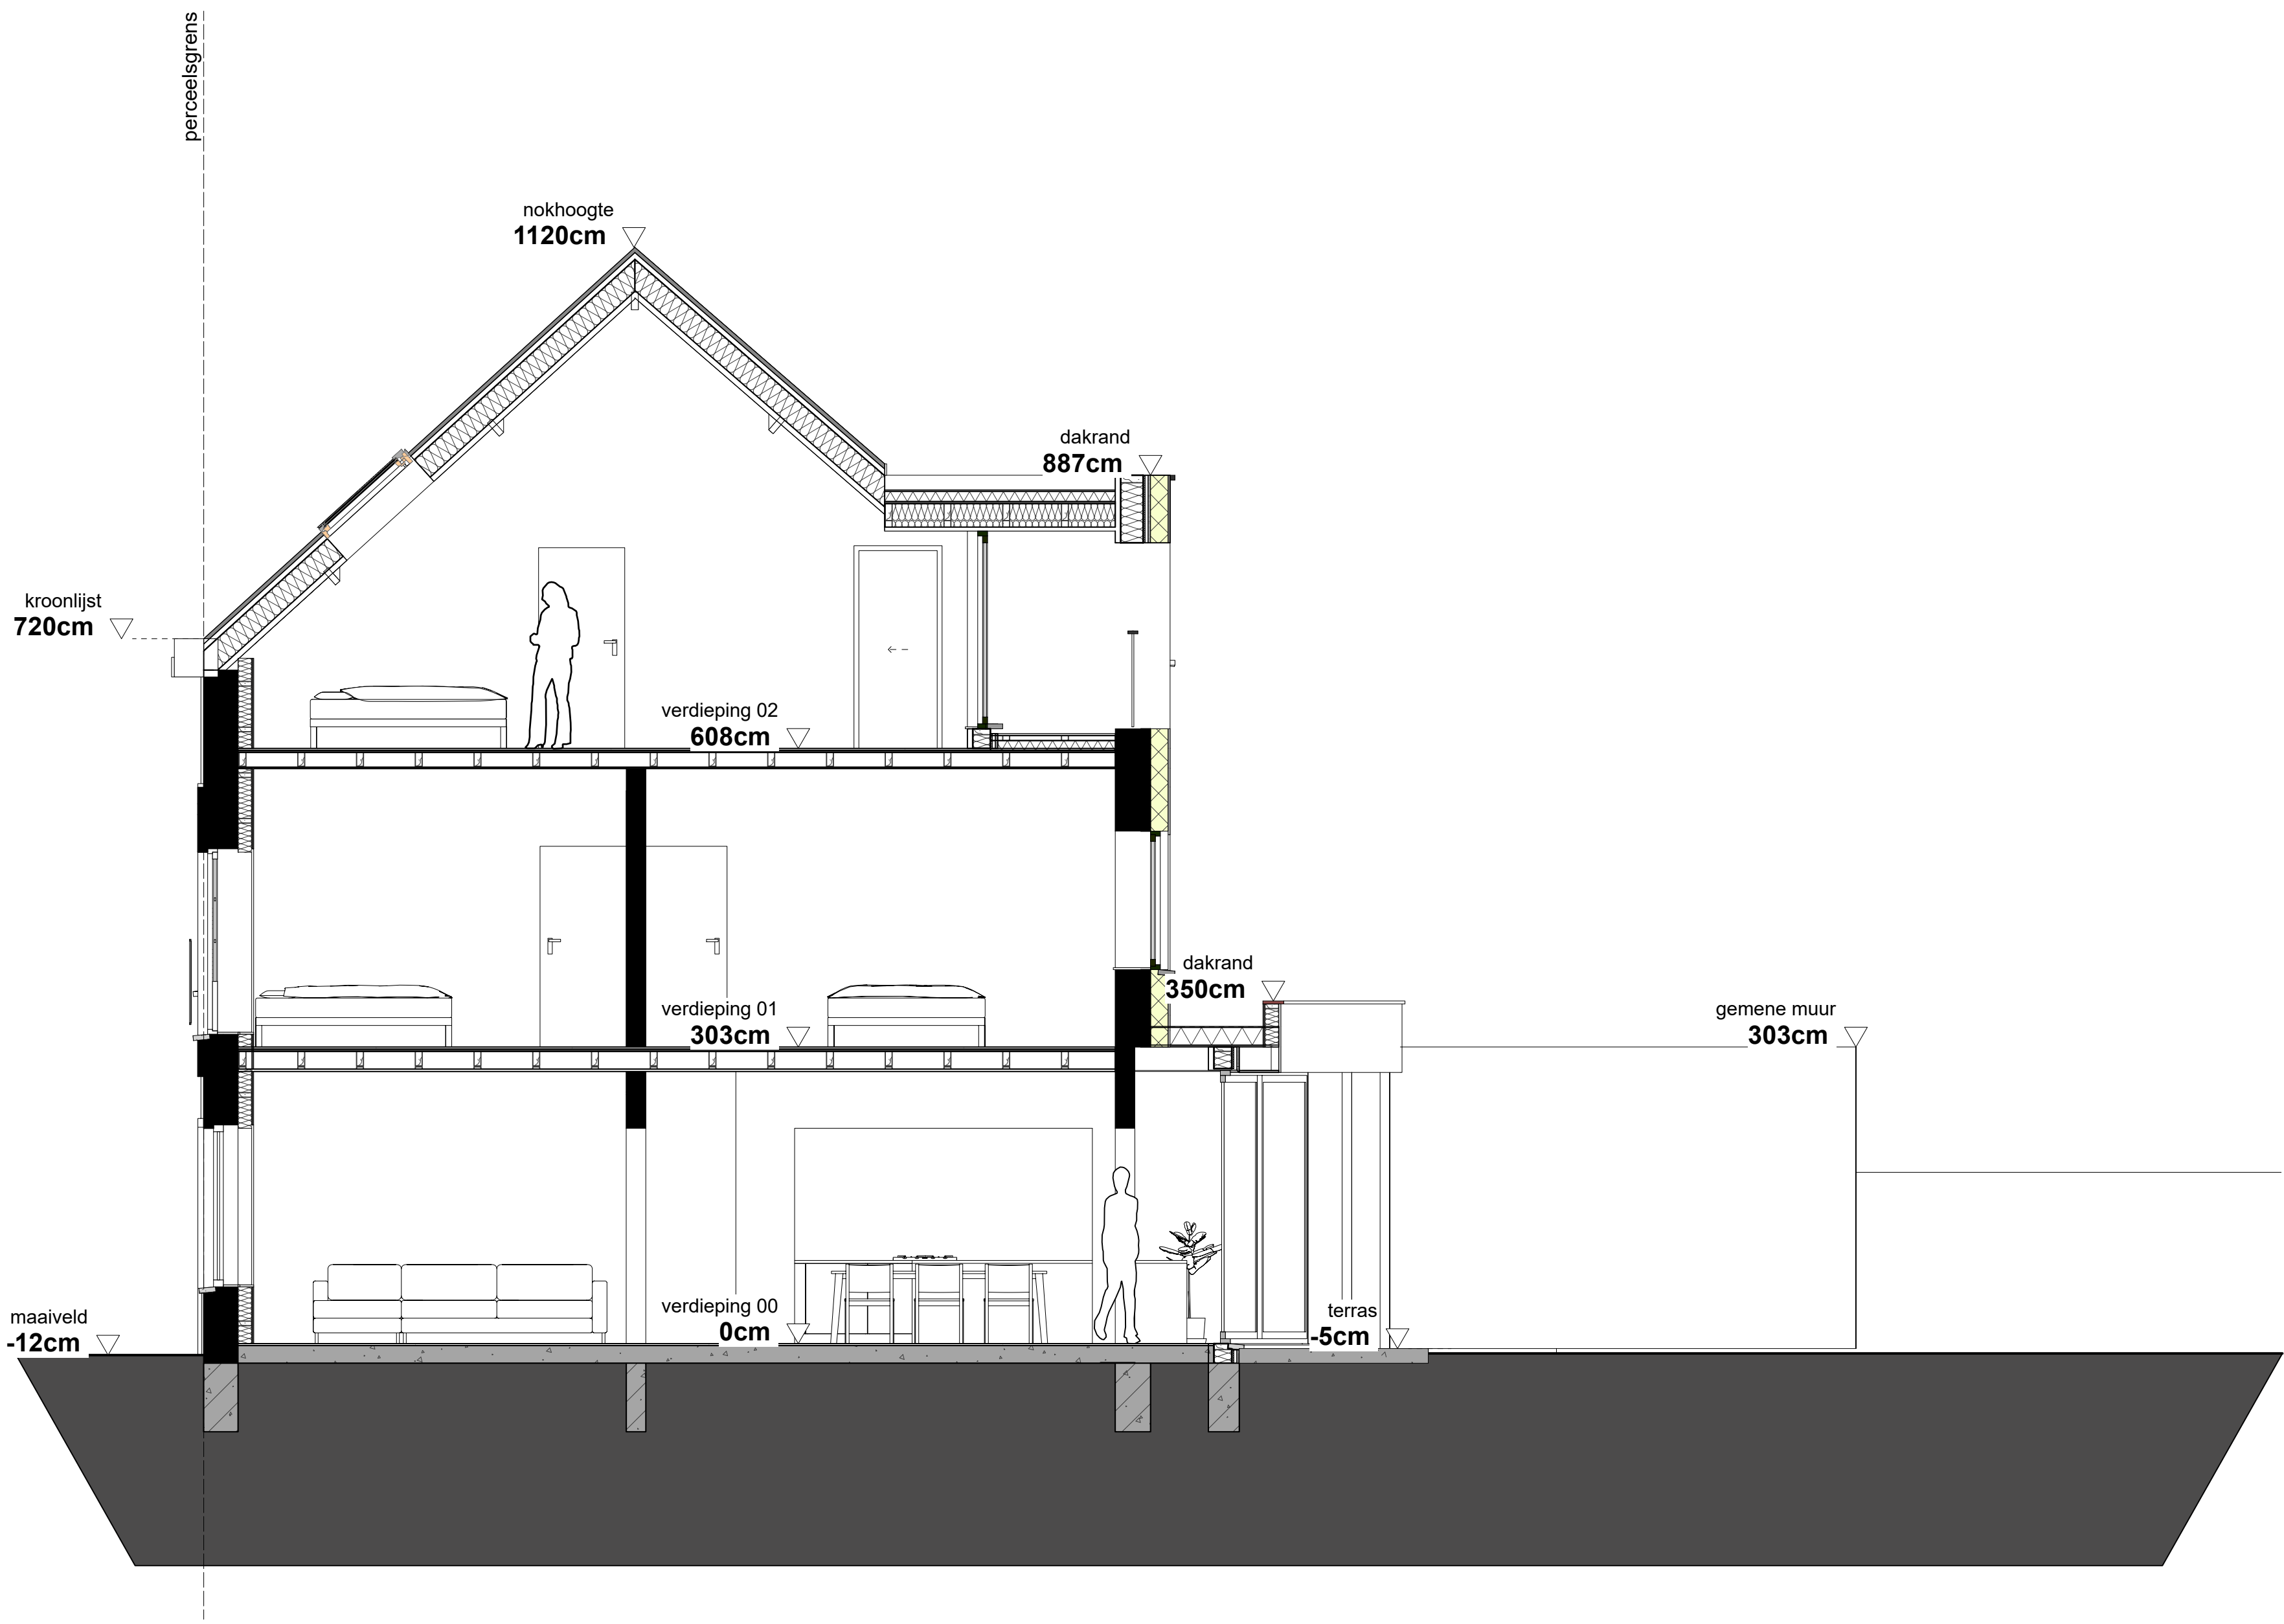

Opdrachtgever Jole & Bastiaan Kadastraal perceel GENT 12 AFD SECTIE M n° 2293	BA_WONING_S_N_2 Jole & Bastiaan Scheeplosserstraat 140 - 9000 Gent	Project VERBOUWING Fase OMGEVINGSVERGUNNING Bladnr. BA_WONING_S_N_2	42/48	ARCHITECT Maarten Verbrugghe Gielis Verbrugghe b.v. Architecten Verbrugghe www.maakarchitecten.be info@maakarchitecten.be Nieuwewandeling 60 9000 Gent	maak architecten
--	--	--	-------	---	---------------------