


Inplantingsplan: Nieuwe toestand

BA_Jim Van Rysselberghe_I_N_1

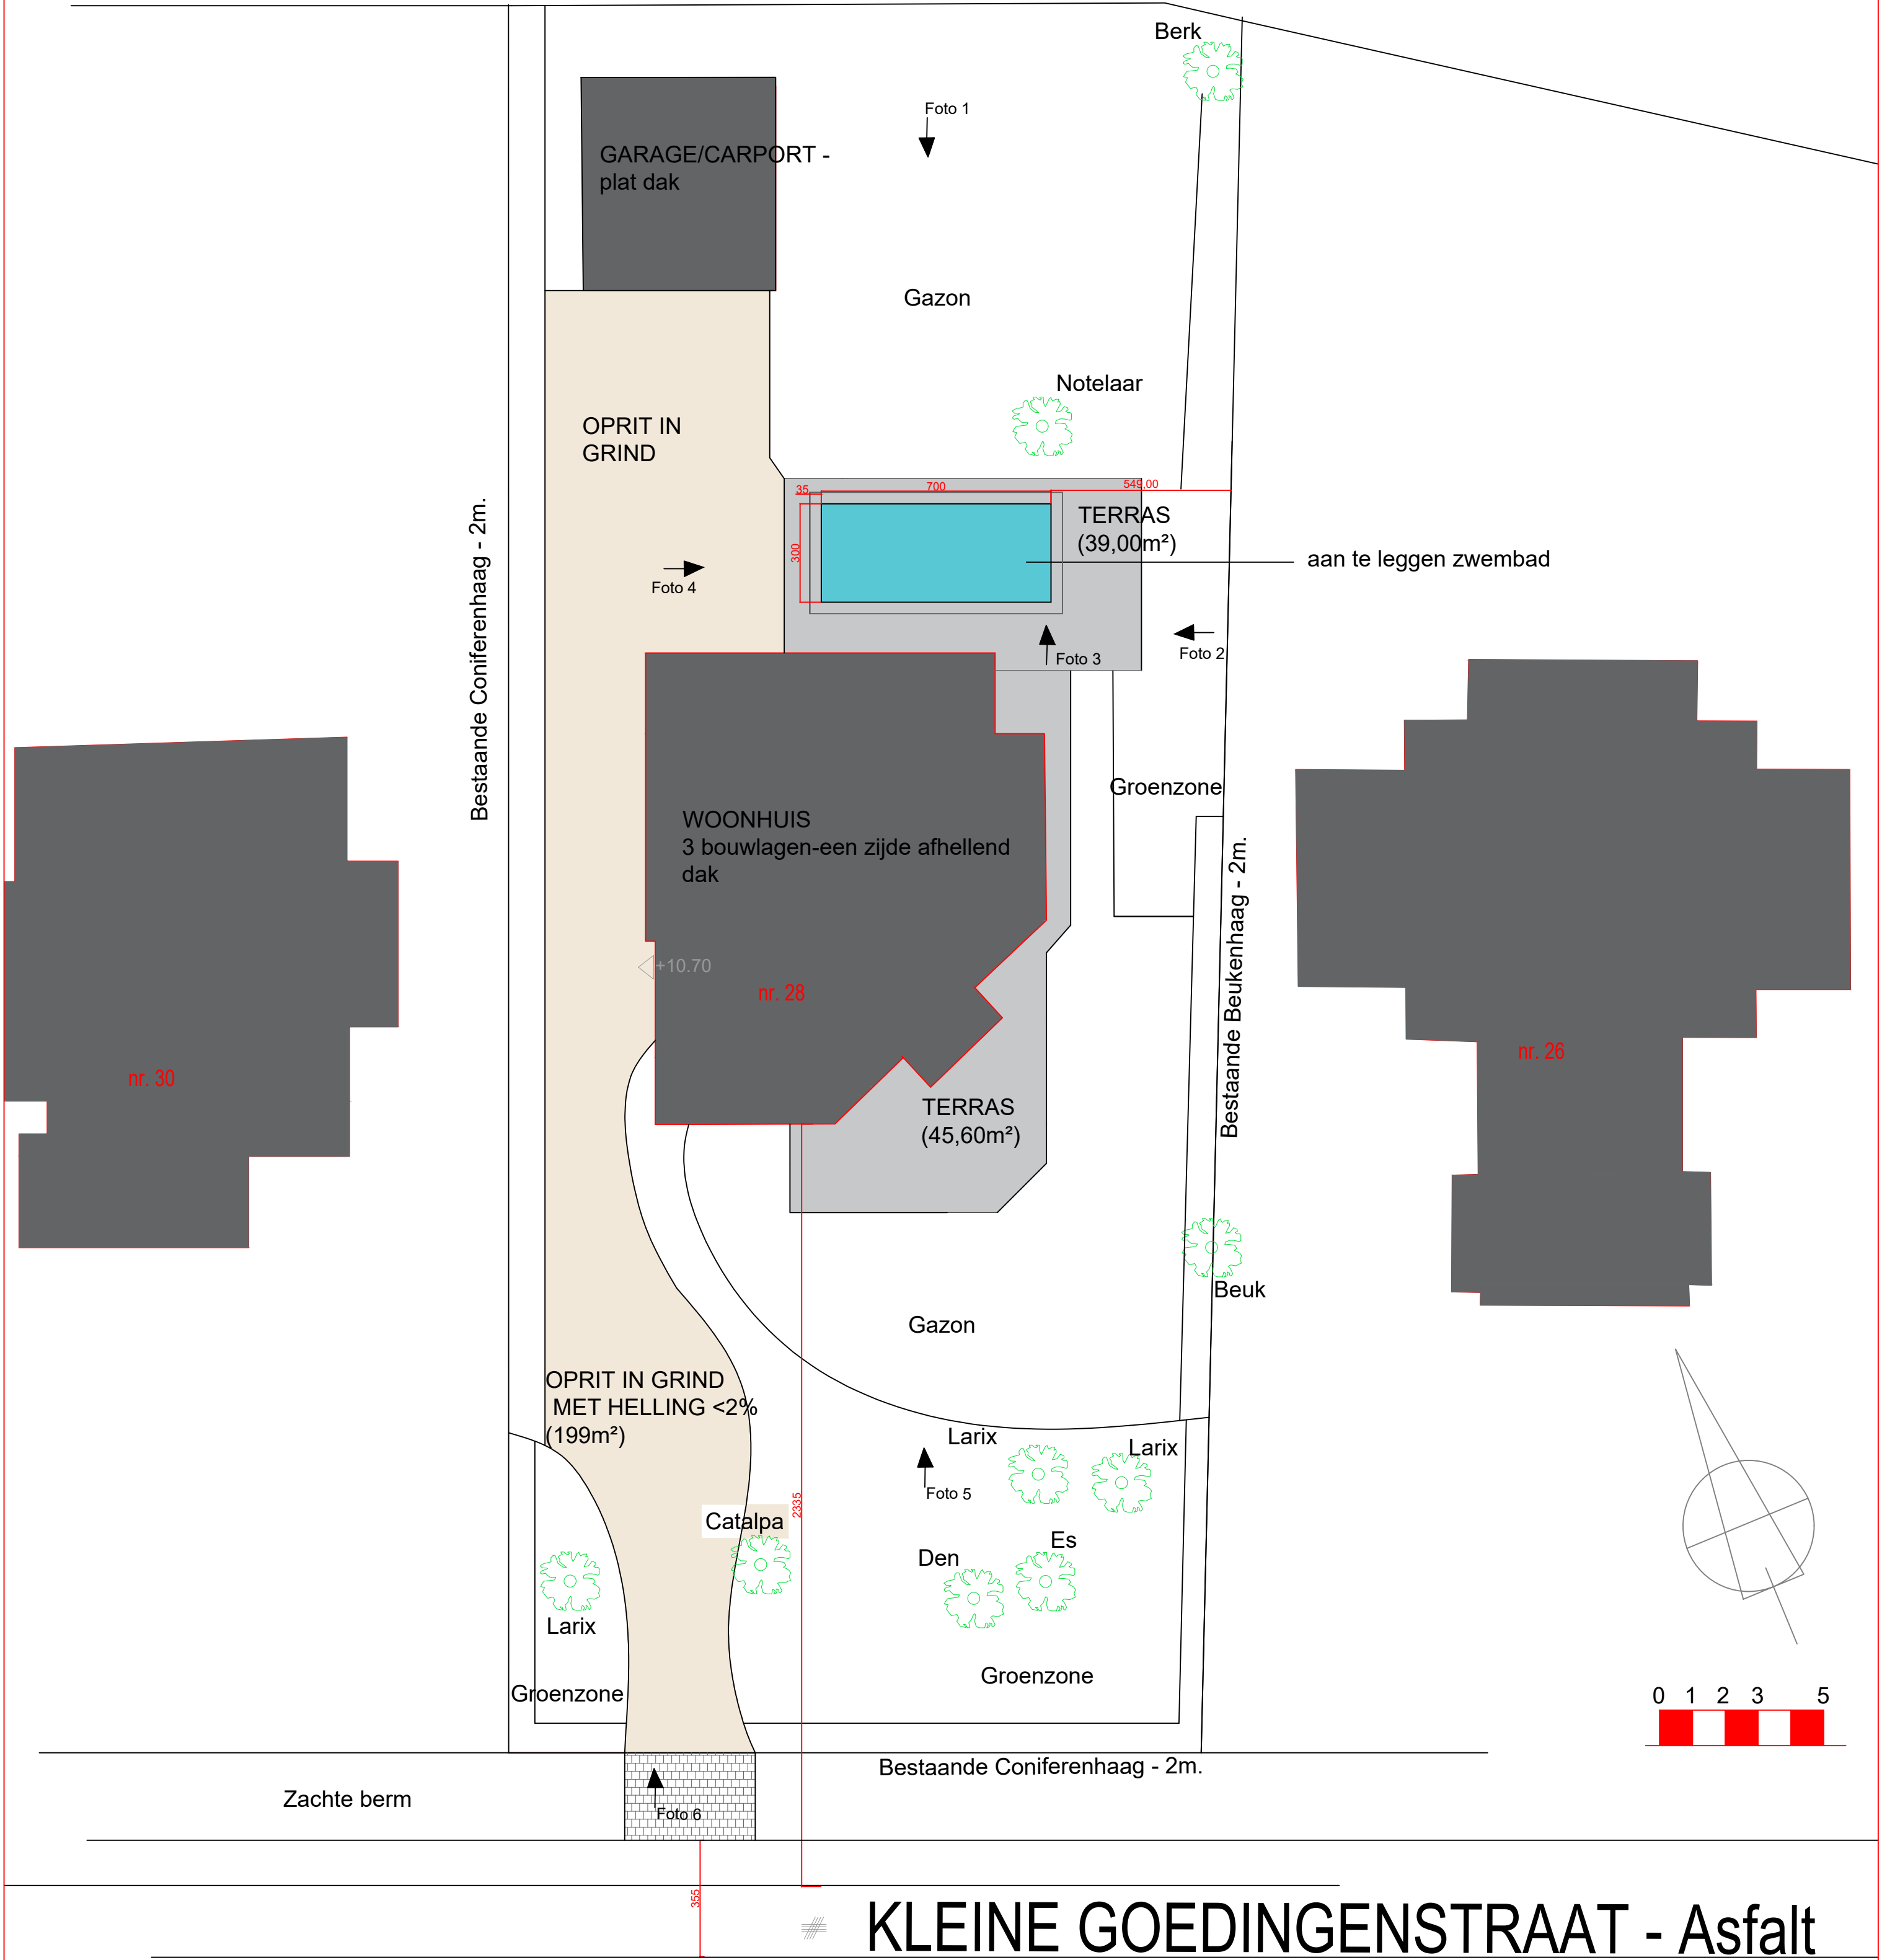

BUROVERDE

Warande 5 - 9971 LEMBEKE

TUIN- EN LANDSCHAPSARCHITECTUUR - ONTWERP - BEPLANTINGEN

Wijzigingen:
Ontwerpfase

Opdrachtgever:
Klant: Dhr. Van Rysselberghe
ADRES: Kleine Goedingenstraat 28 - Afsnee
MAIL: -

Plan - dossiernr.
Vlg. kontrakt.
PVB

Voorontwerp
bespr.
.....

Inplantingsplan_NT

SCHAAL NVT

DATUM: 05 - 2026

.....