

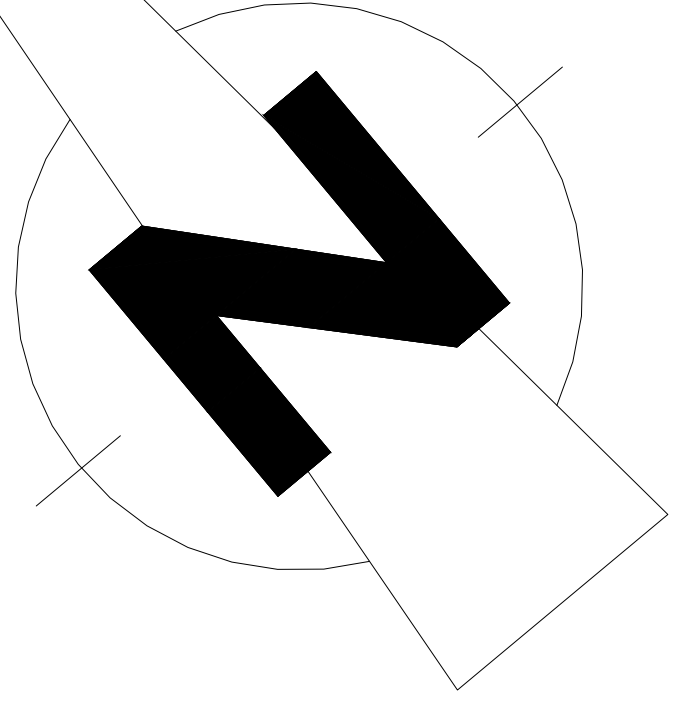


PLAN VERGUNDE TOESTAND

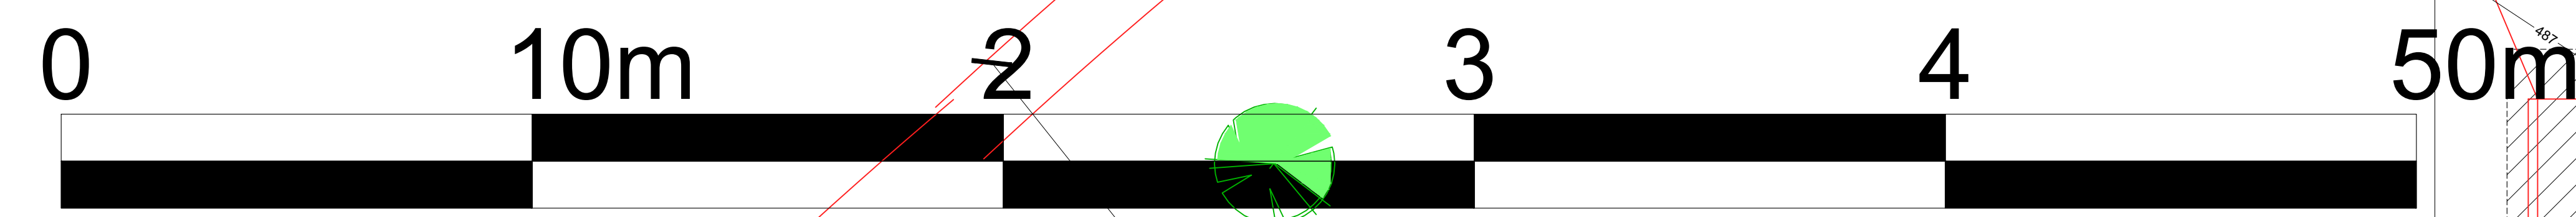

NIEUWE LEIE ARM
BV 051

Snepdijk 62
9000 Gent
9e afdeling / Sie B
nr. 699M
opp perceel +/- 2.7ha

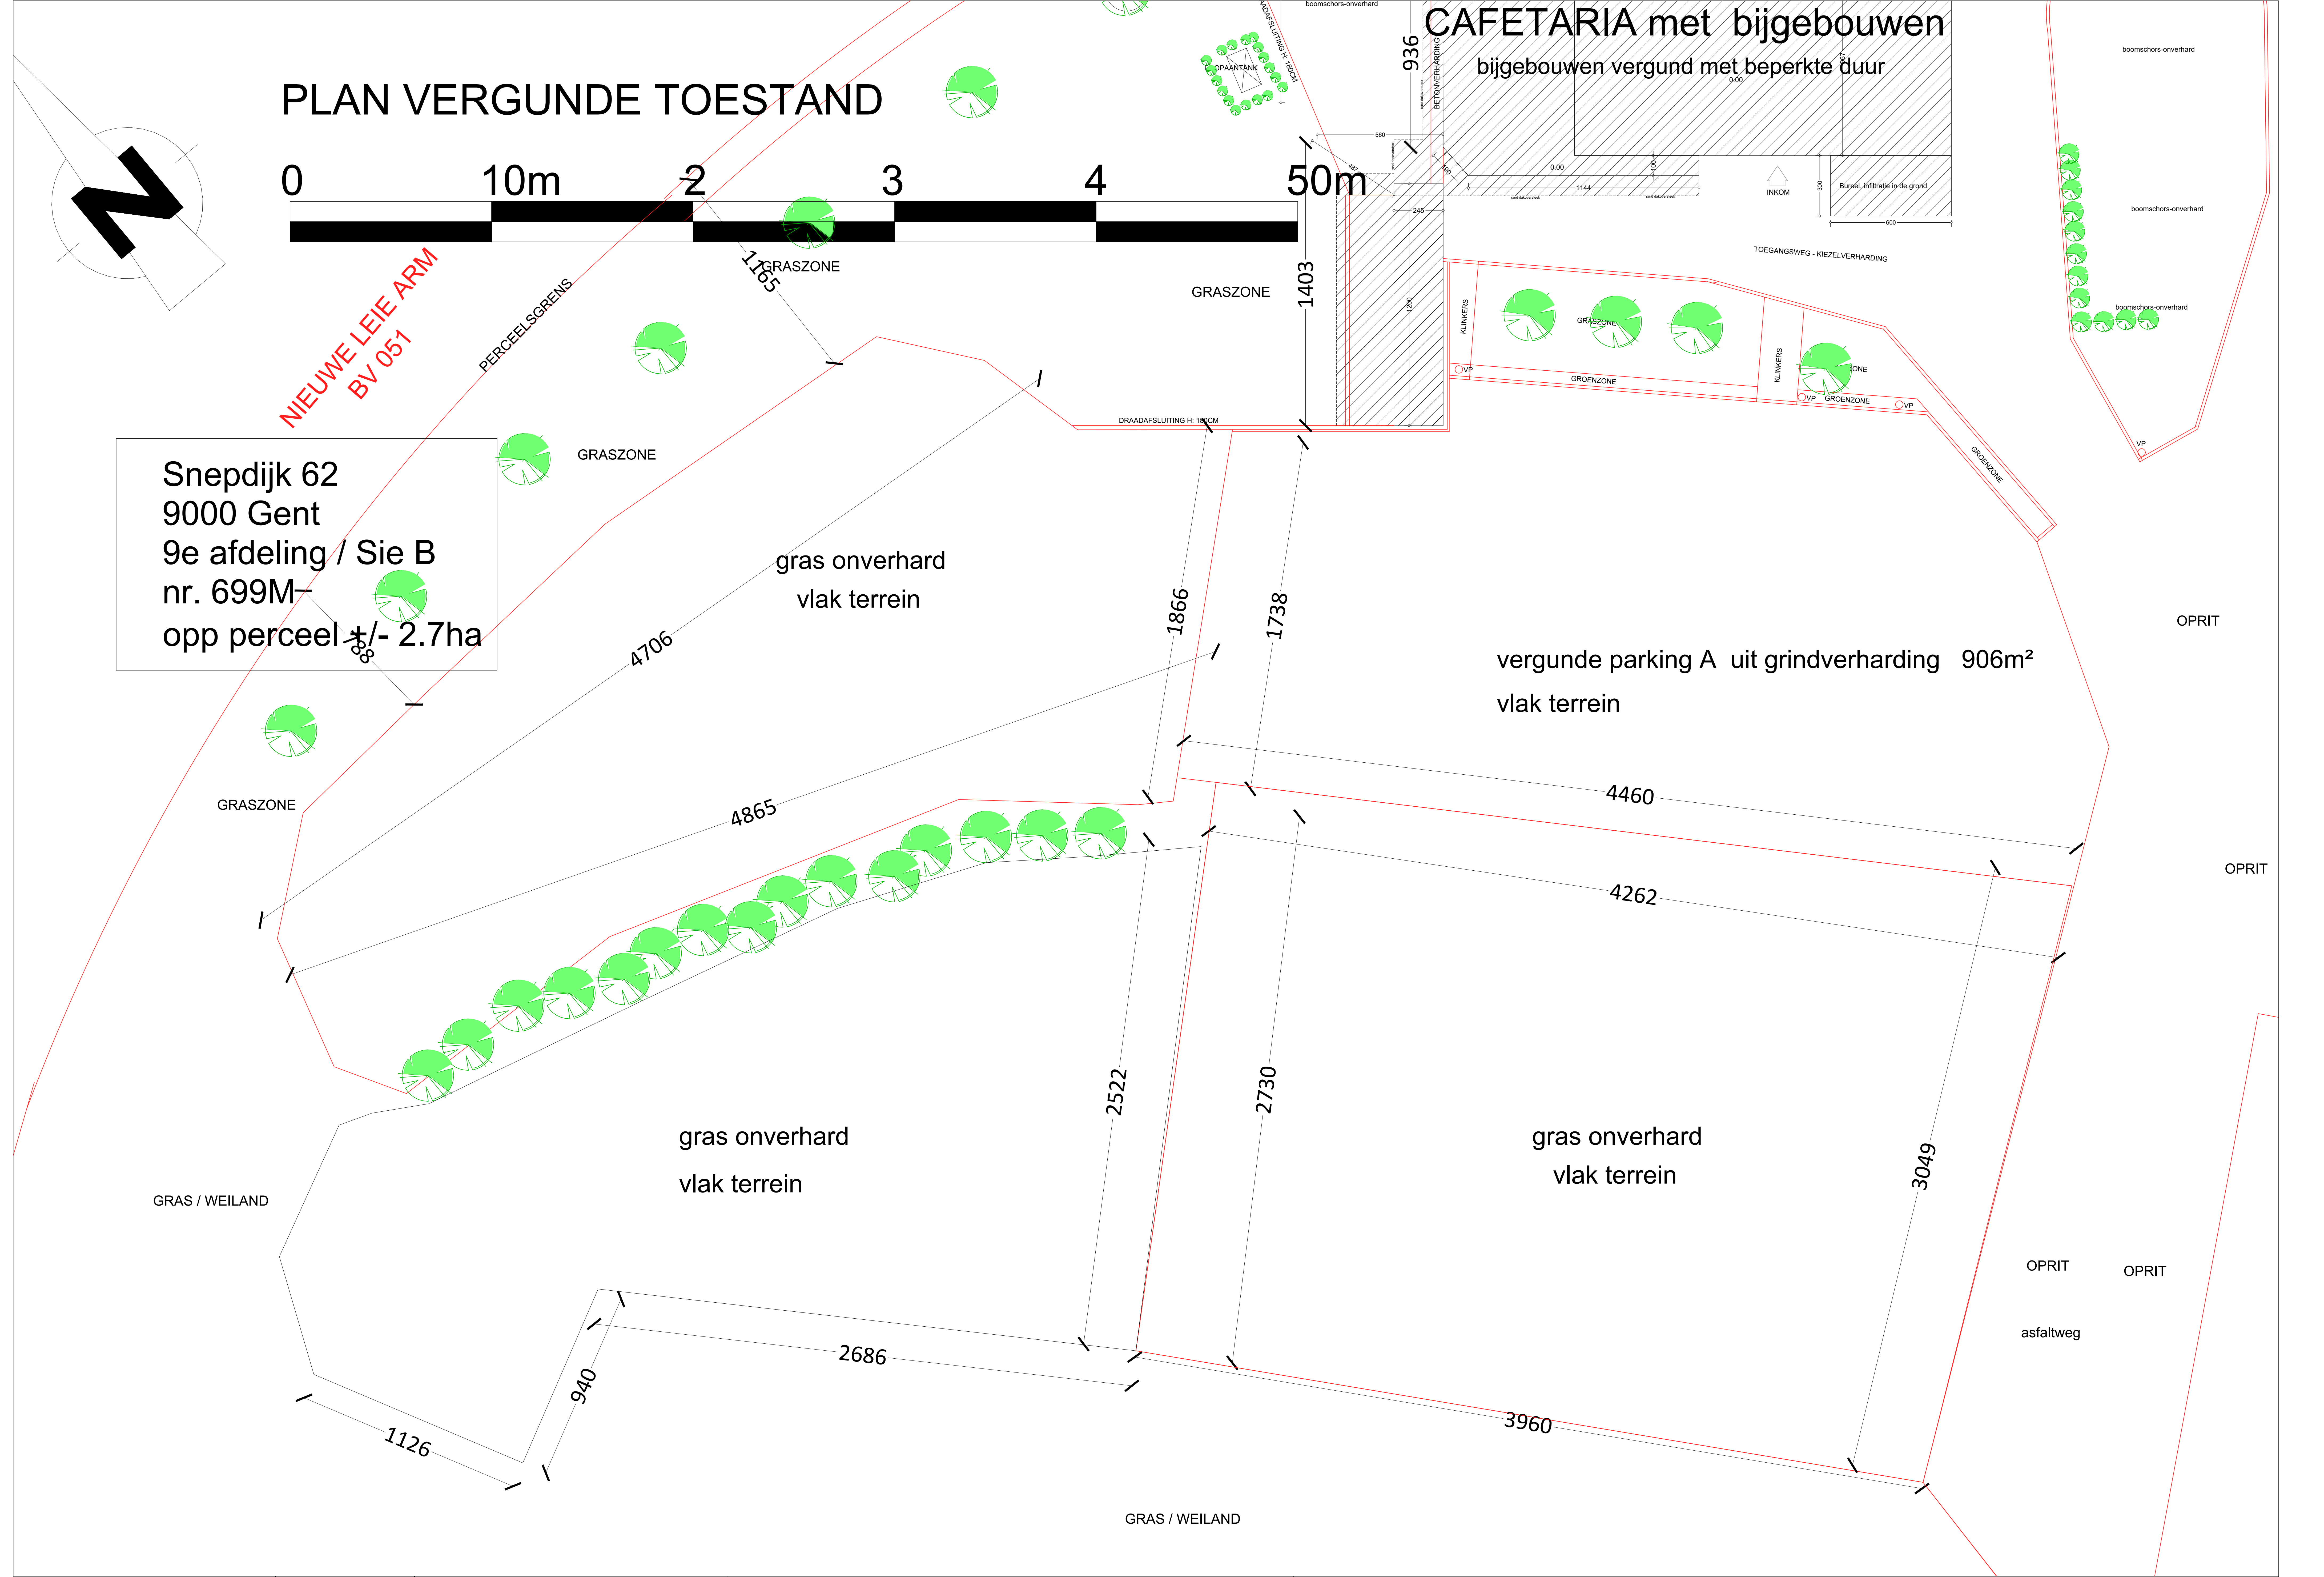

PROJECT	DATUM	SCHAAL	
BOTENSTELPLAATS	11/10/2024	SNEPKAAI 62	1/100

