


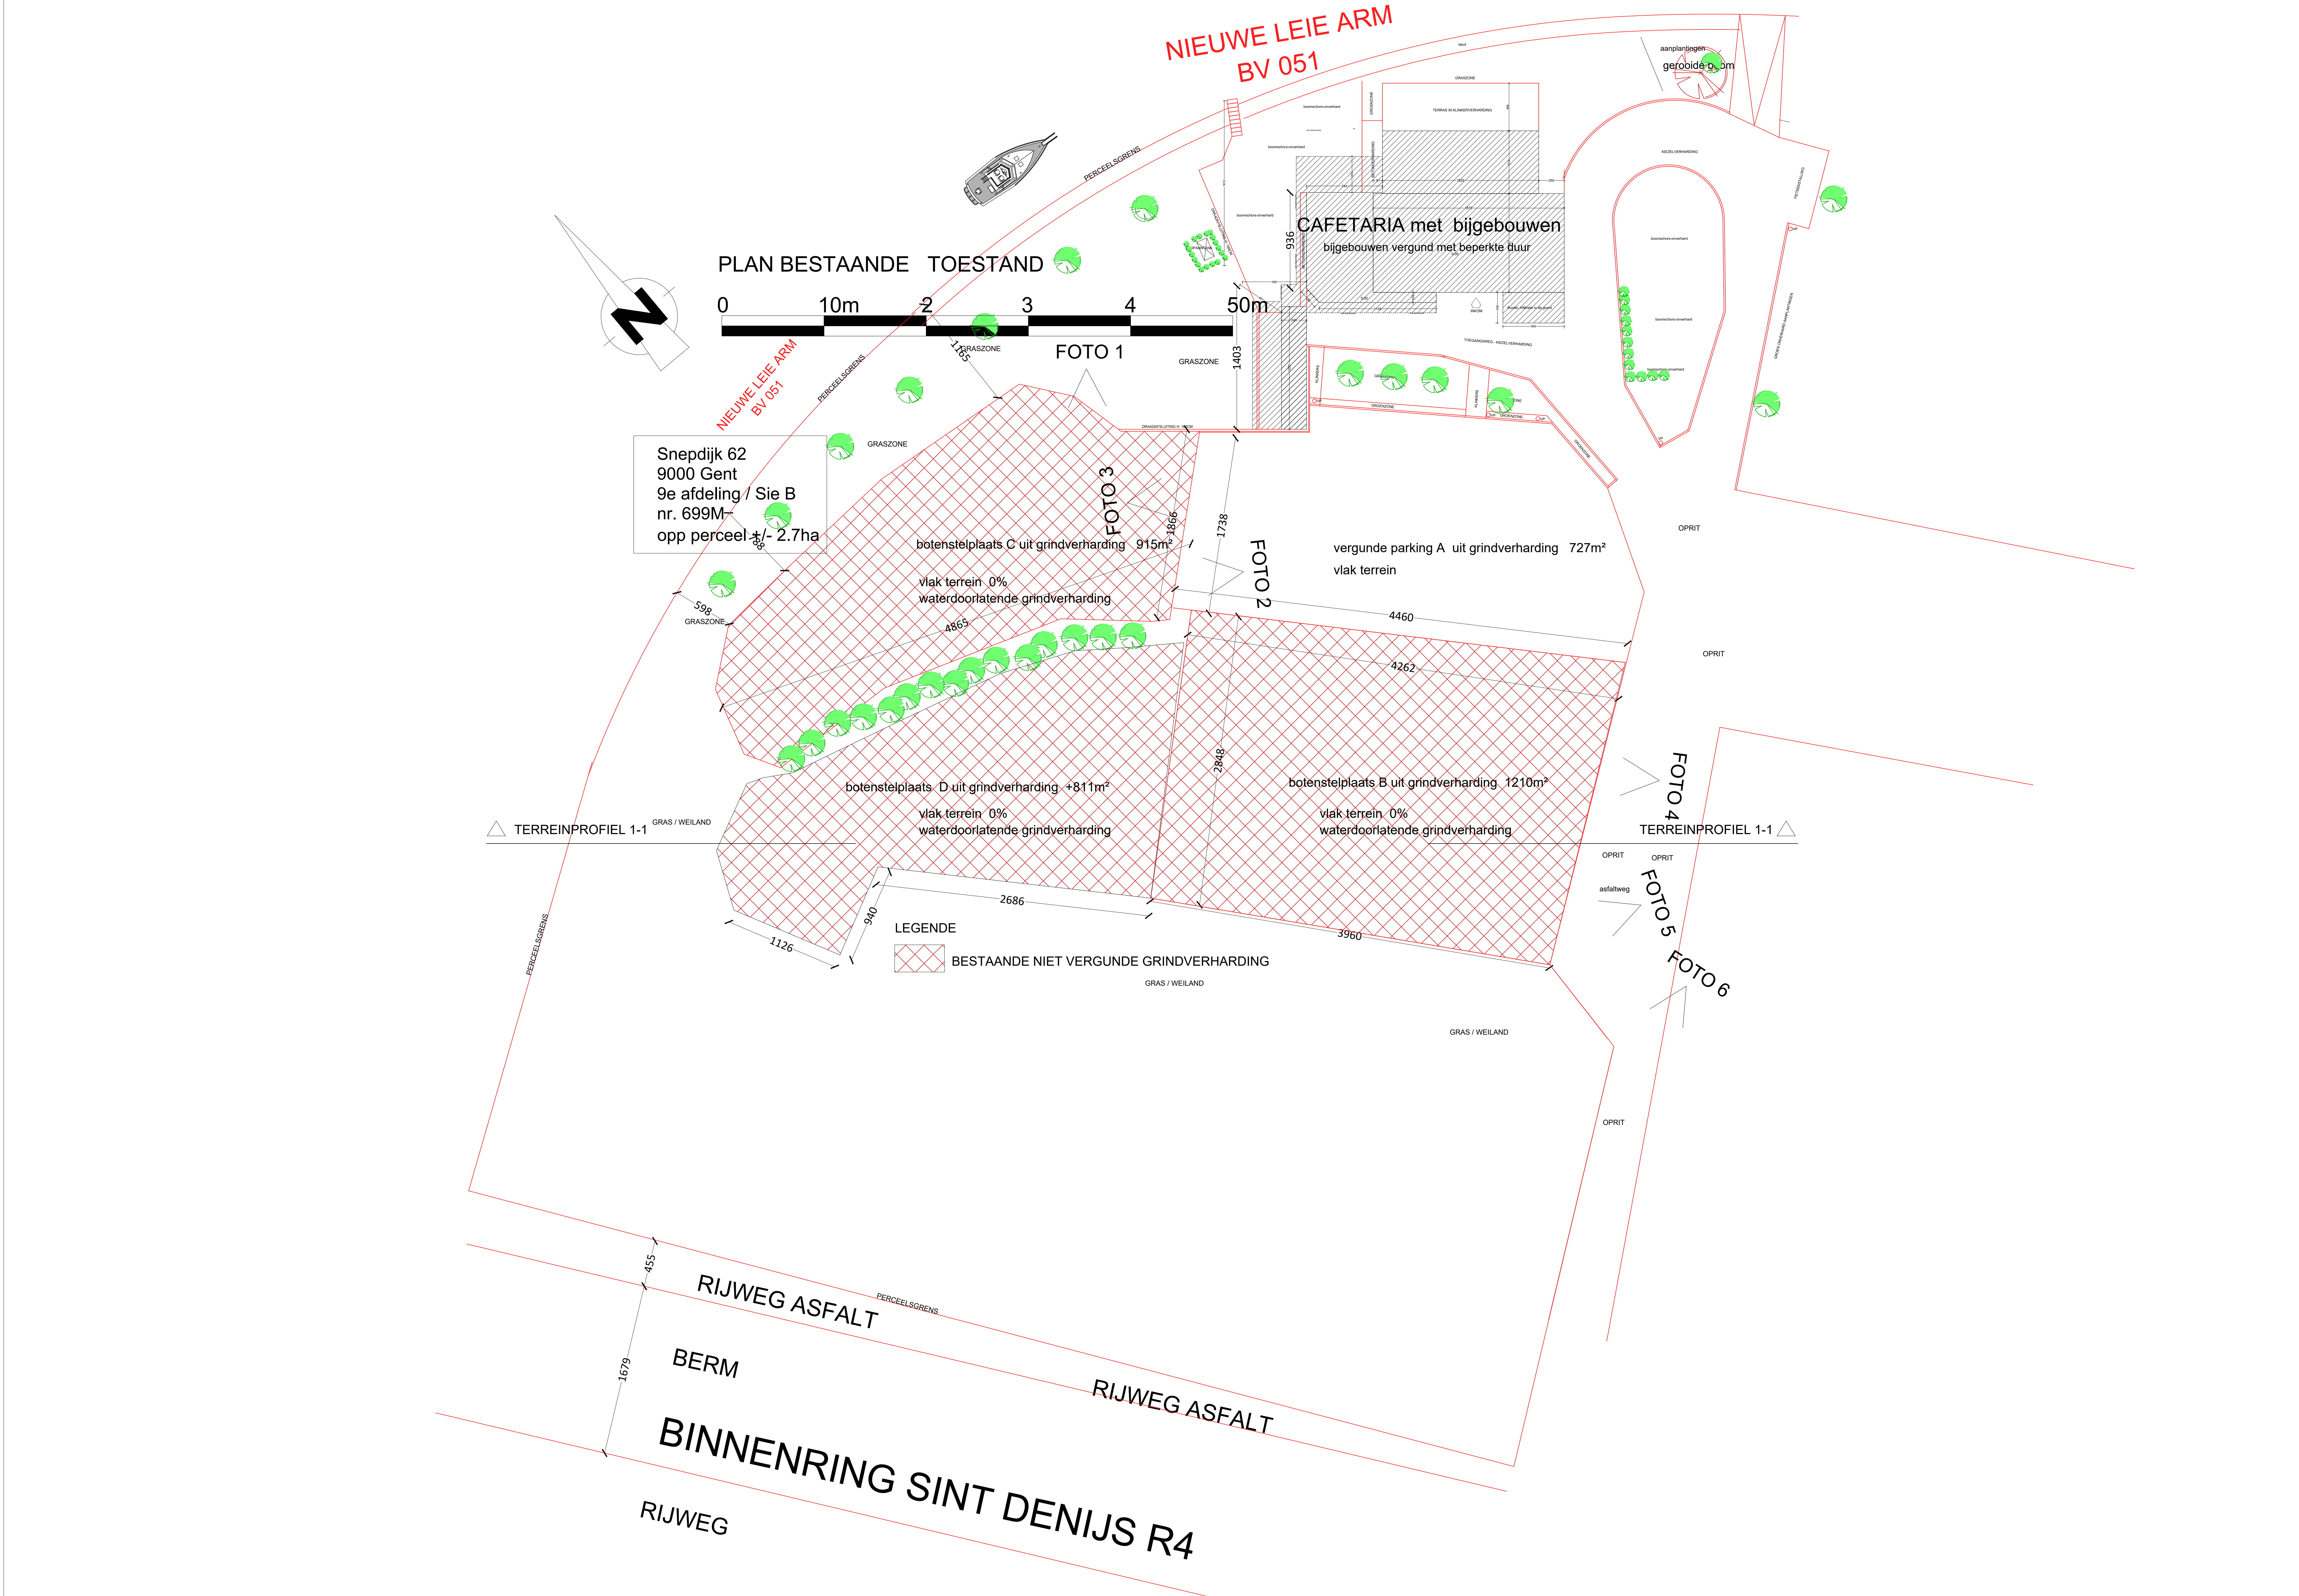

PROJECT	DATUM	SCHAAL	
BOTENSTELPLAATS	11/10/2024	SNEPKAAI 62	1/200