


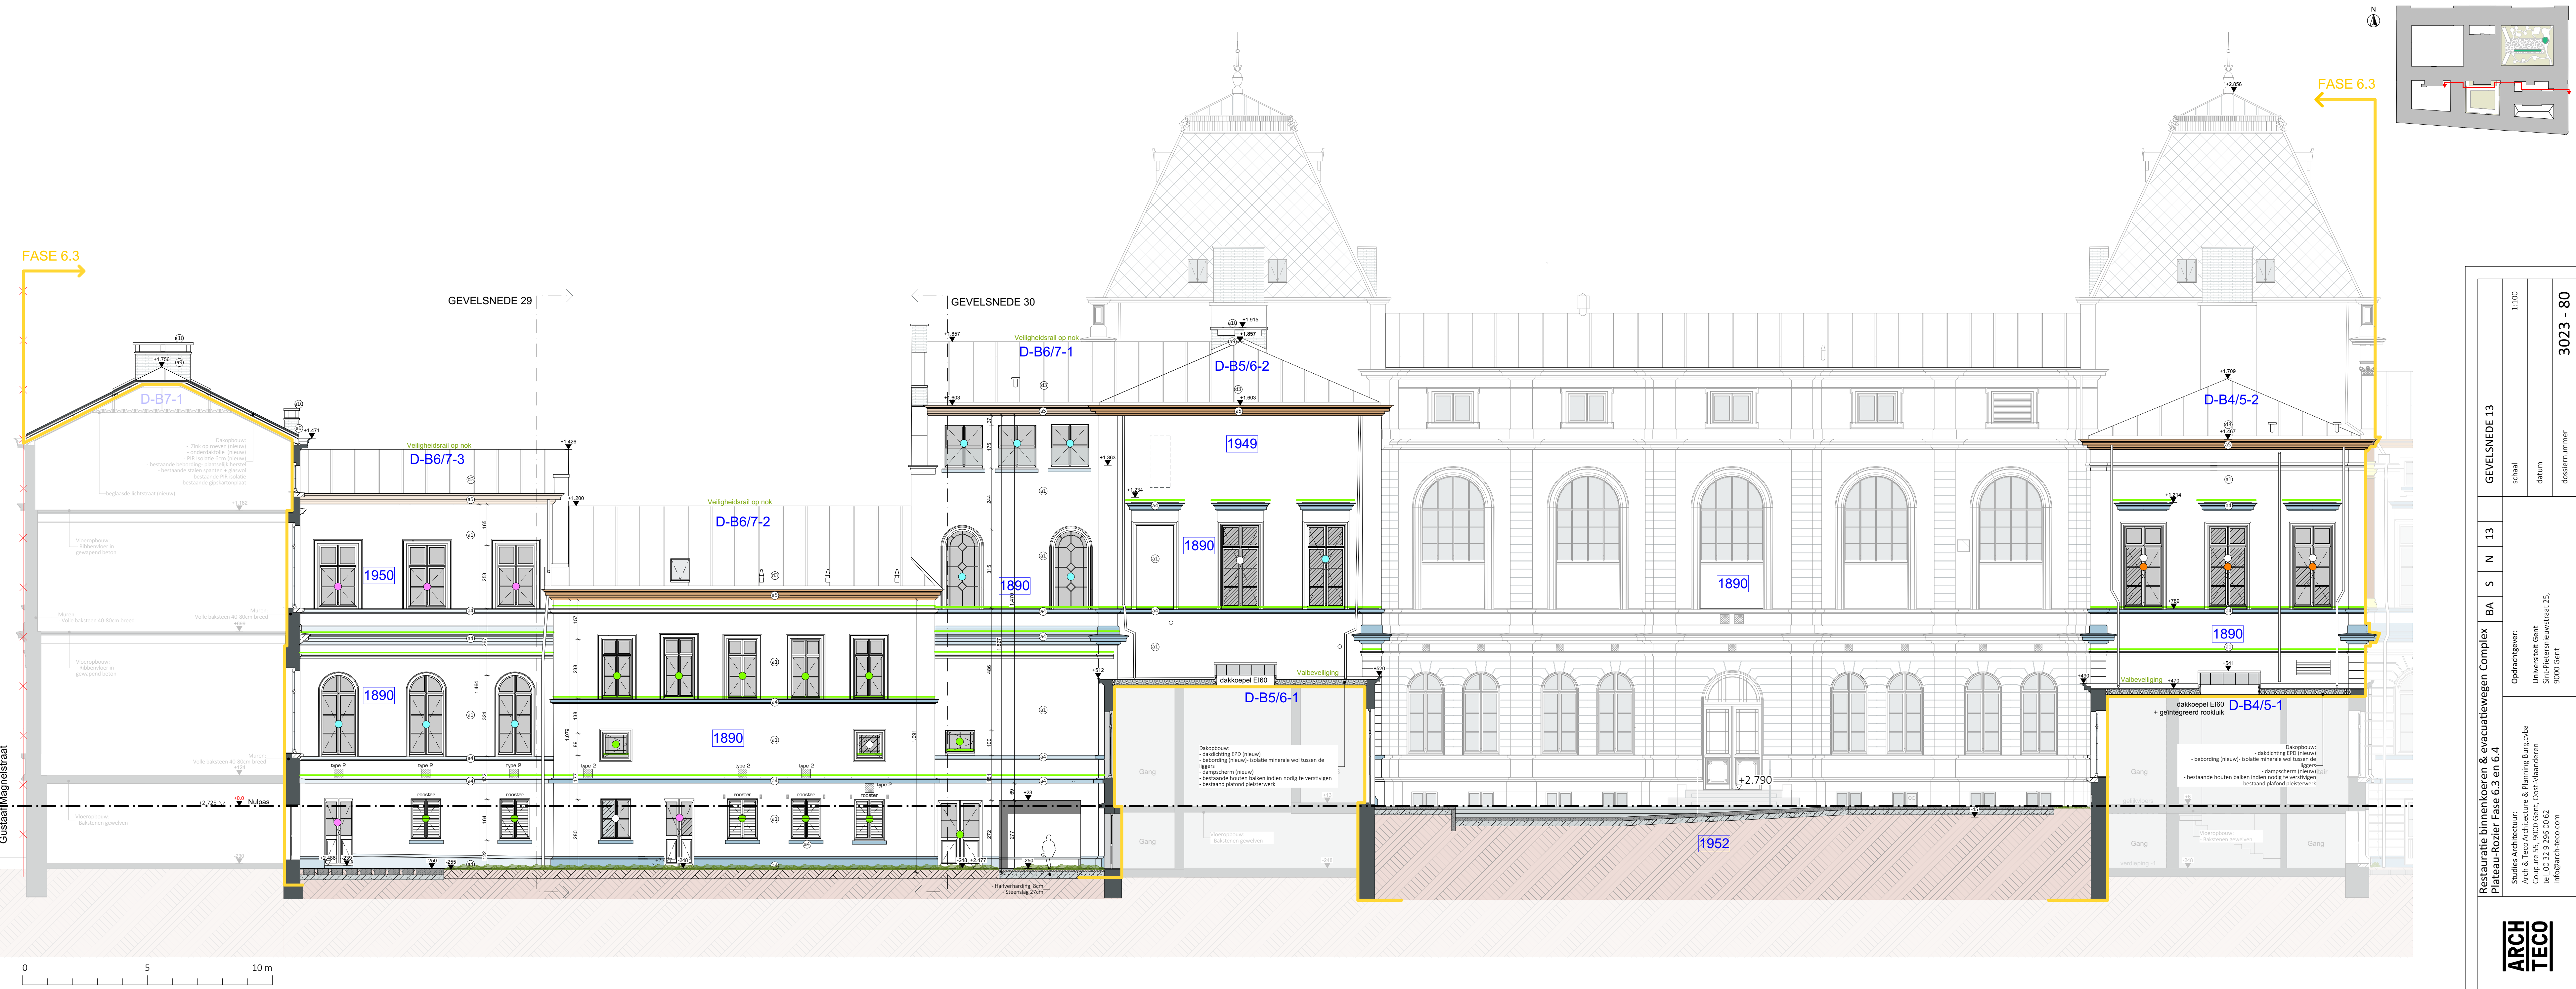

Restauratie binnenkoeren & evacuatiewegen Complex Plateau-Rozier Fase 6.3 en 6.4	GEVELSNEDE 13		1:100	3023 - 80
	BA	S	N	
Studies Architectuur: Arch & Teco Architecture & Planning Burg cvba Coupure 55, 9000 Gent, Oost-Vlaanderen tel. 00 32 9 296 00 62 info@arch-teco.com	Opdrachtgever: Universiteit Gent Sint-Pietersnieuwstraat 25, 9000 Gent		schaal	datum
			datum	