
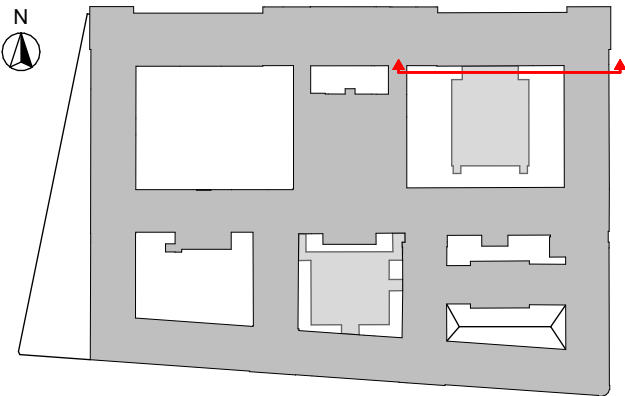


0 5 10 m

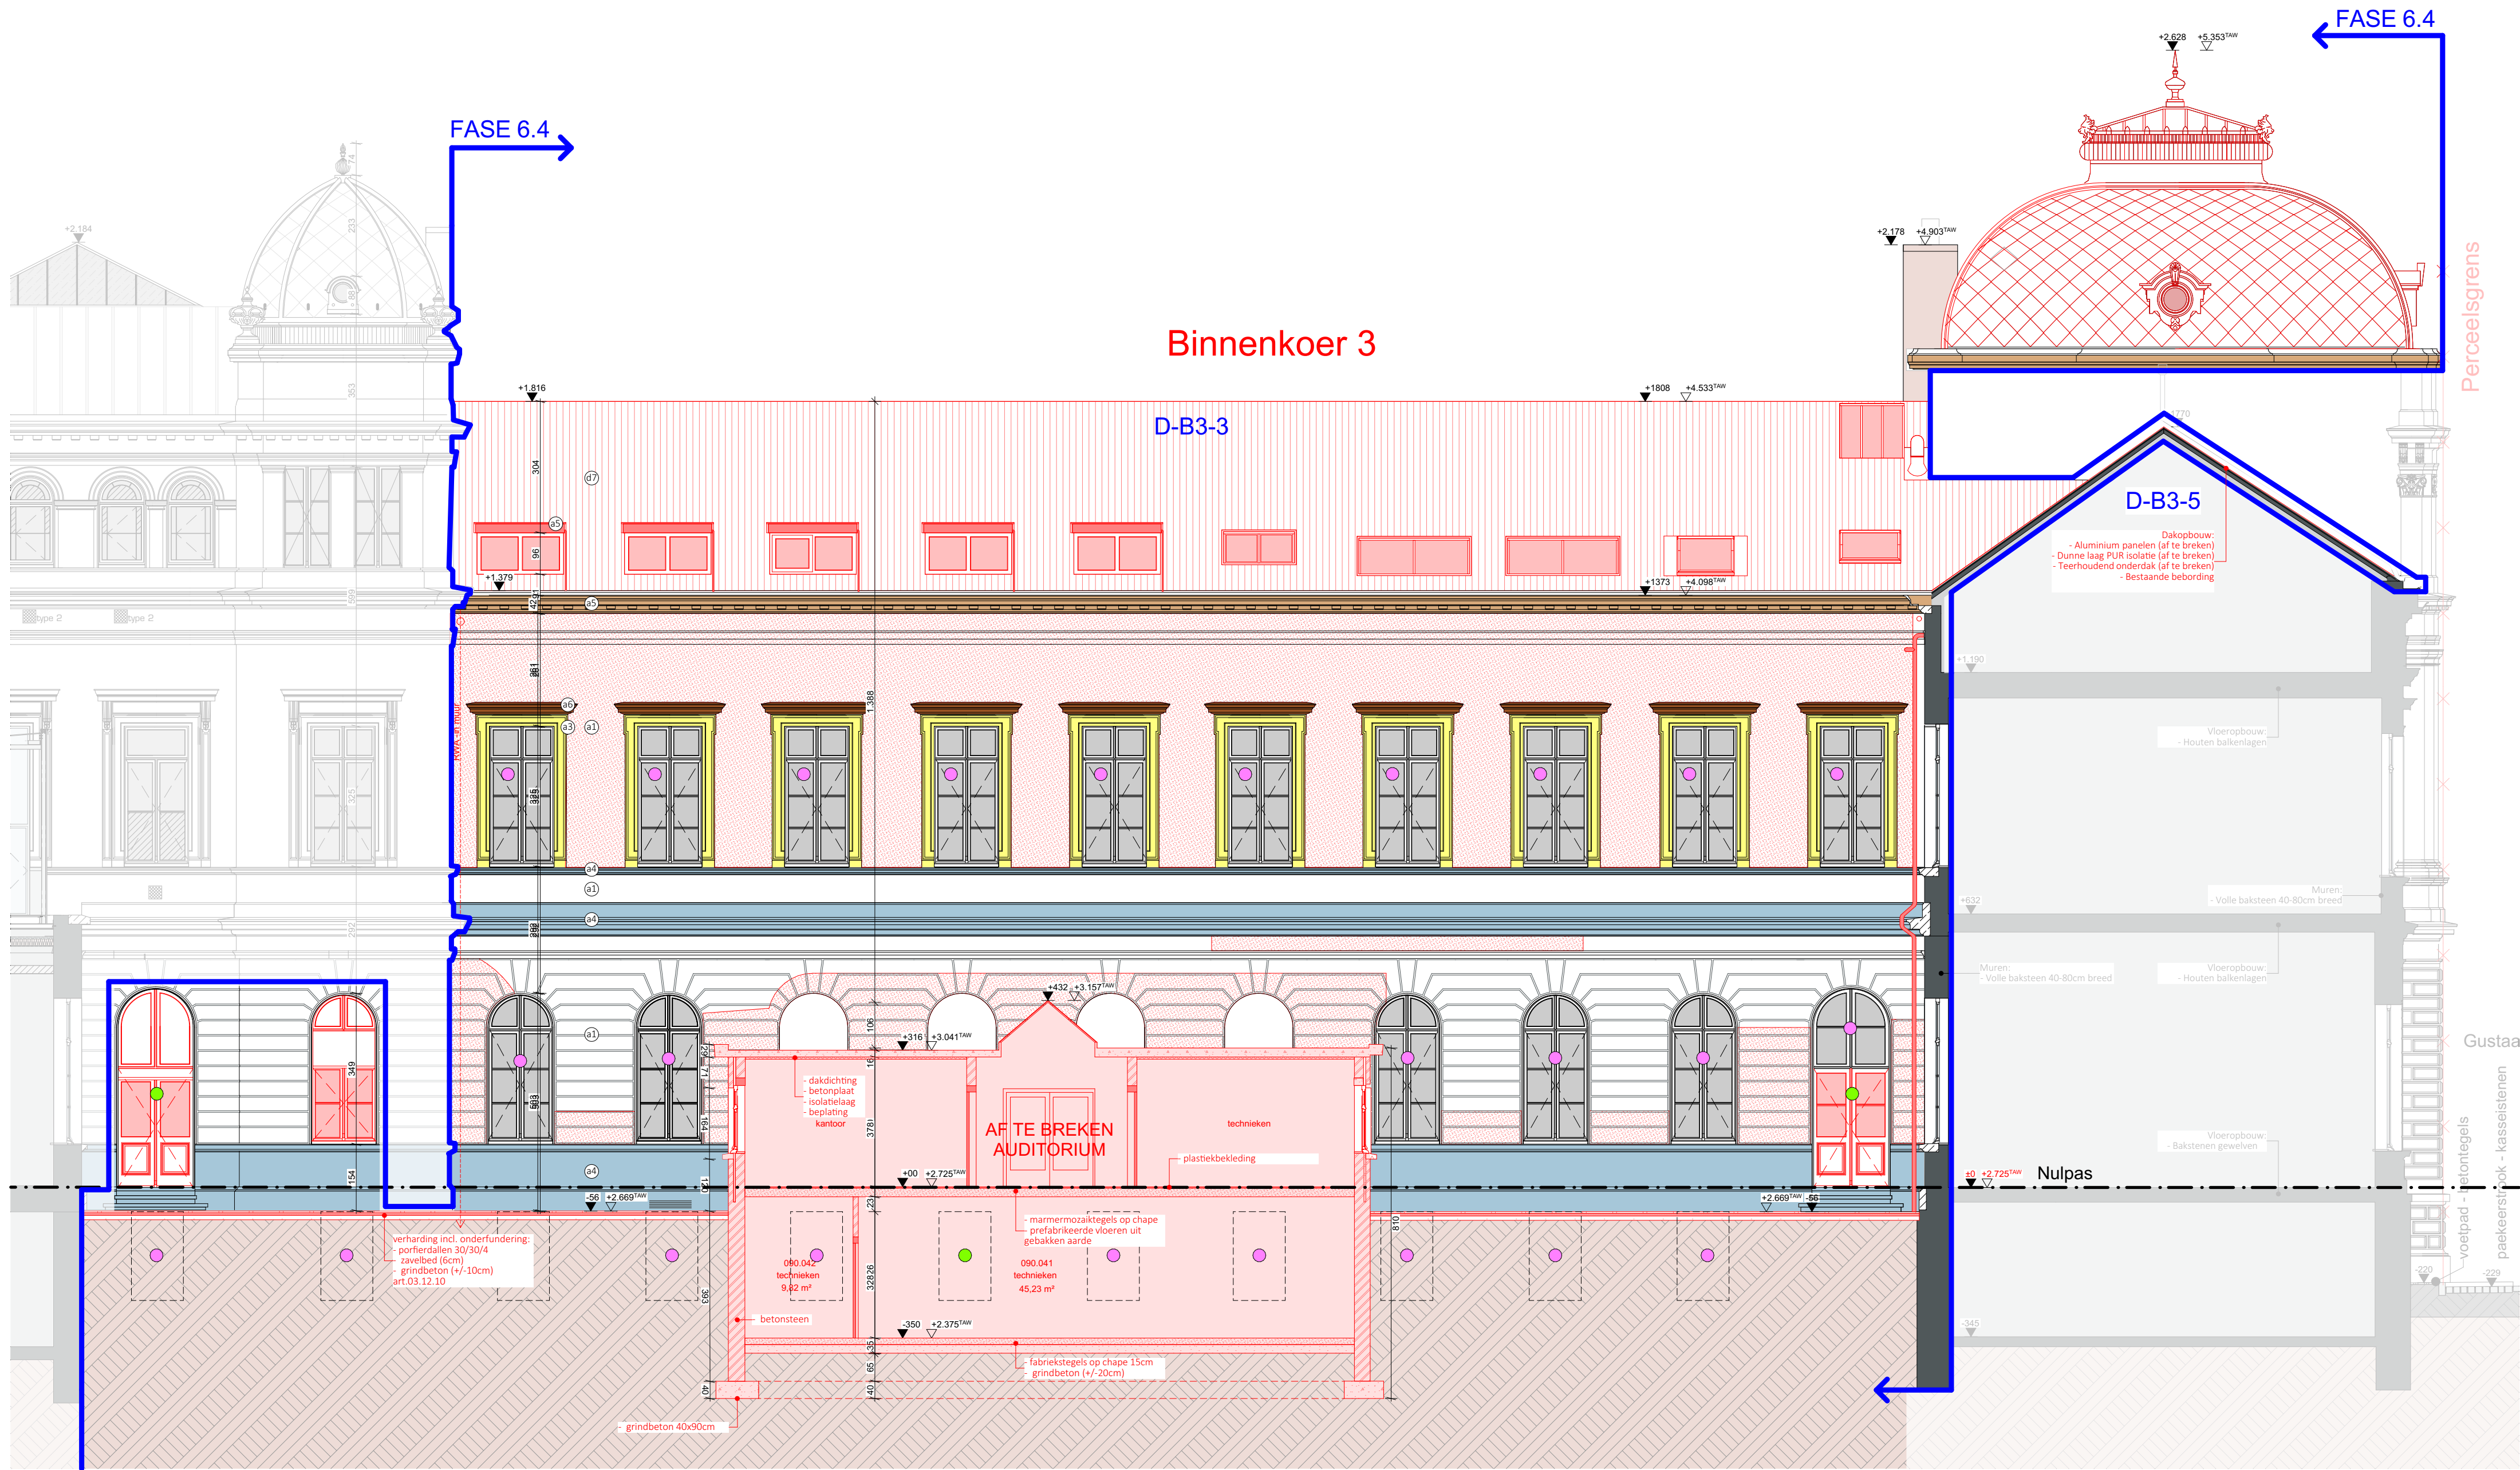

ARCH TECO	Restauratie binnenkoeren & evacuatiewegen Complex Plateau-Rozier Fase 6.3 en 6.4				GEVELSNEDE 1	
	Opdrachtgever: Studies Architecture & Planning Burg.cvba Coupage 55, 9000 Gent, Oost-Vlaanderen tel_00 32 9 296 00 62 info@arch-teco.com		Opdrachtgever: Universiteit Gent Sint Pietersnieuwstraat 25, 9000 Gent		schaal 1:100	datum
					dossiernummer 3023 - 80	