
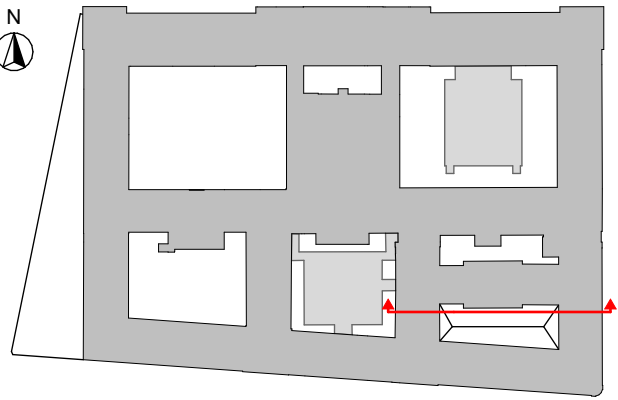


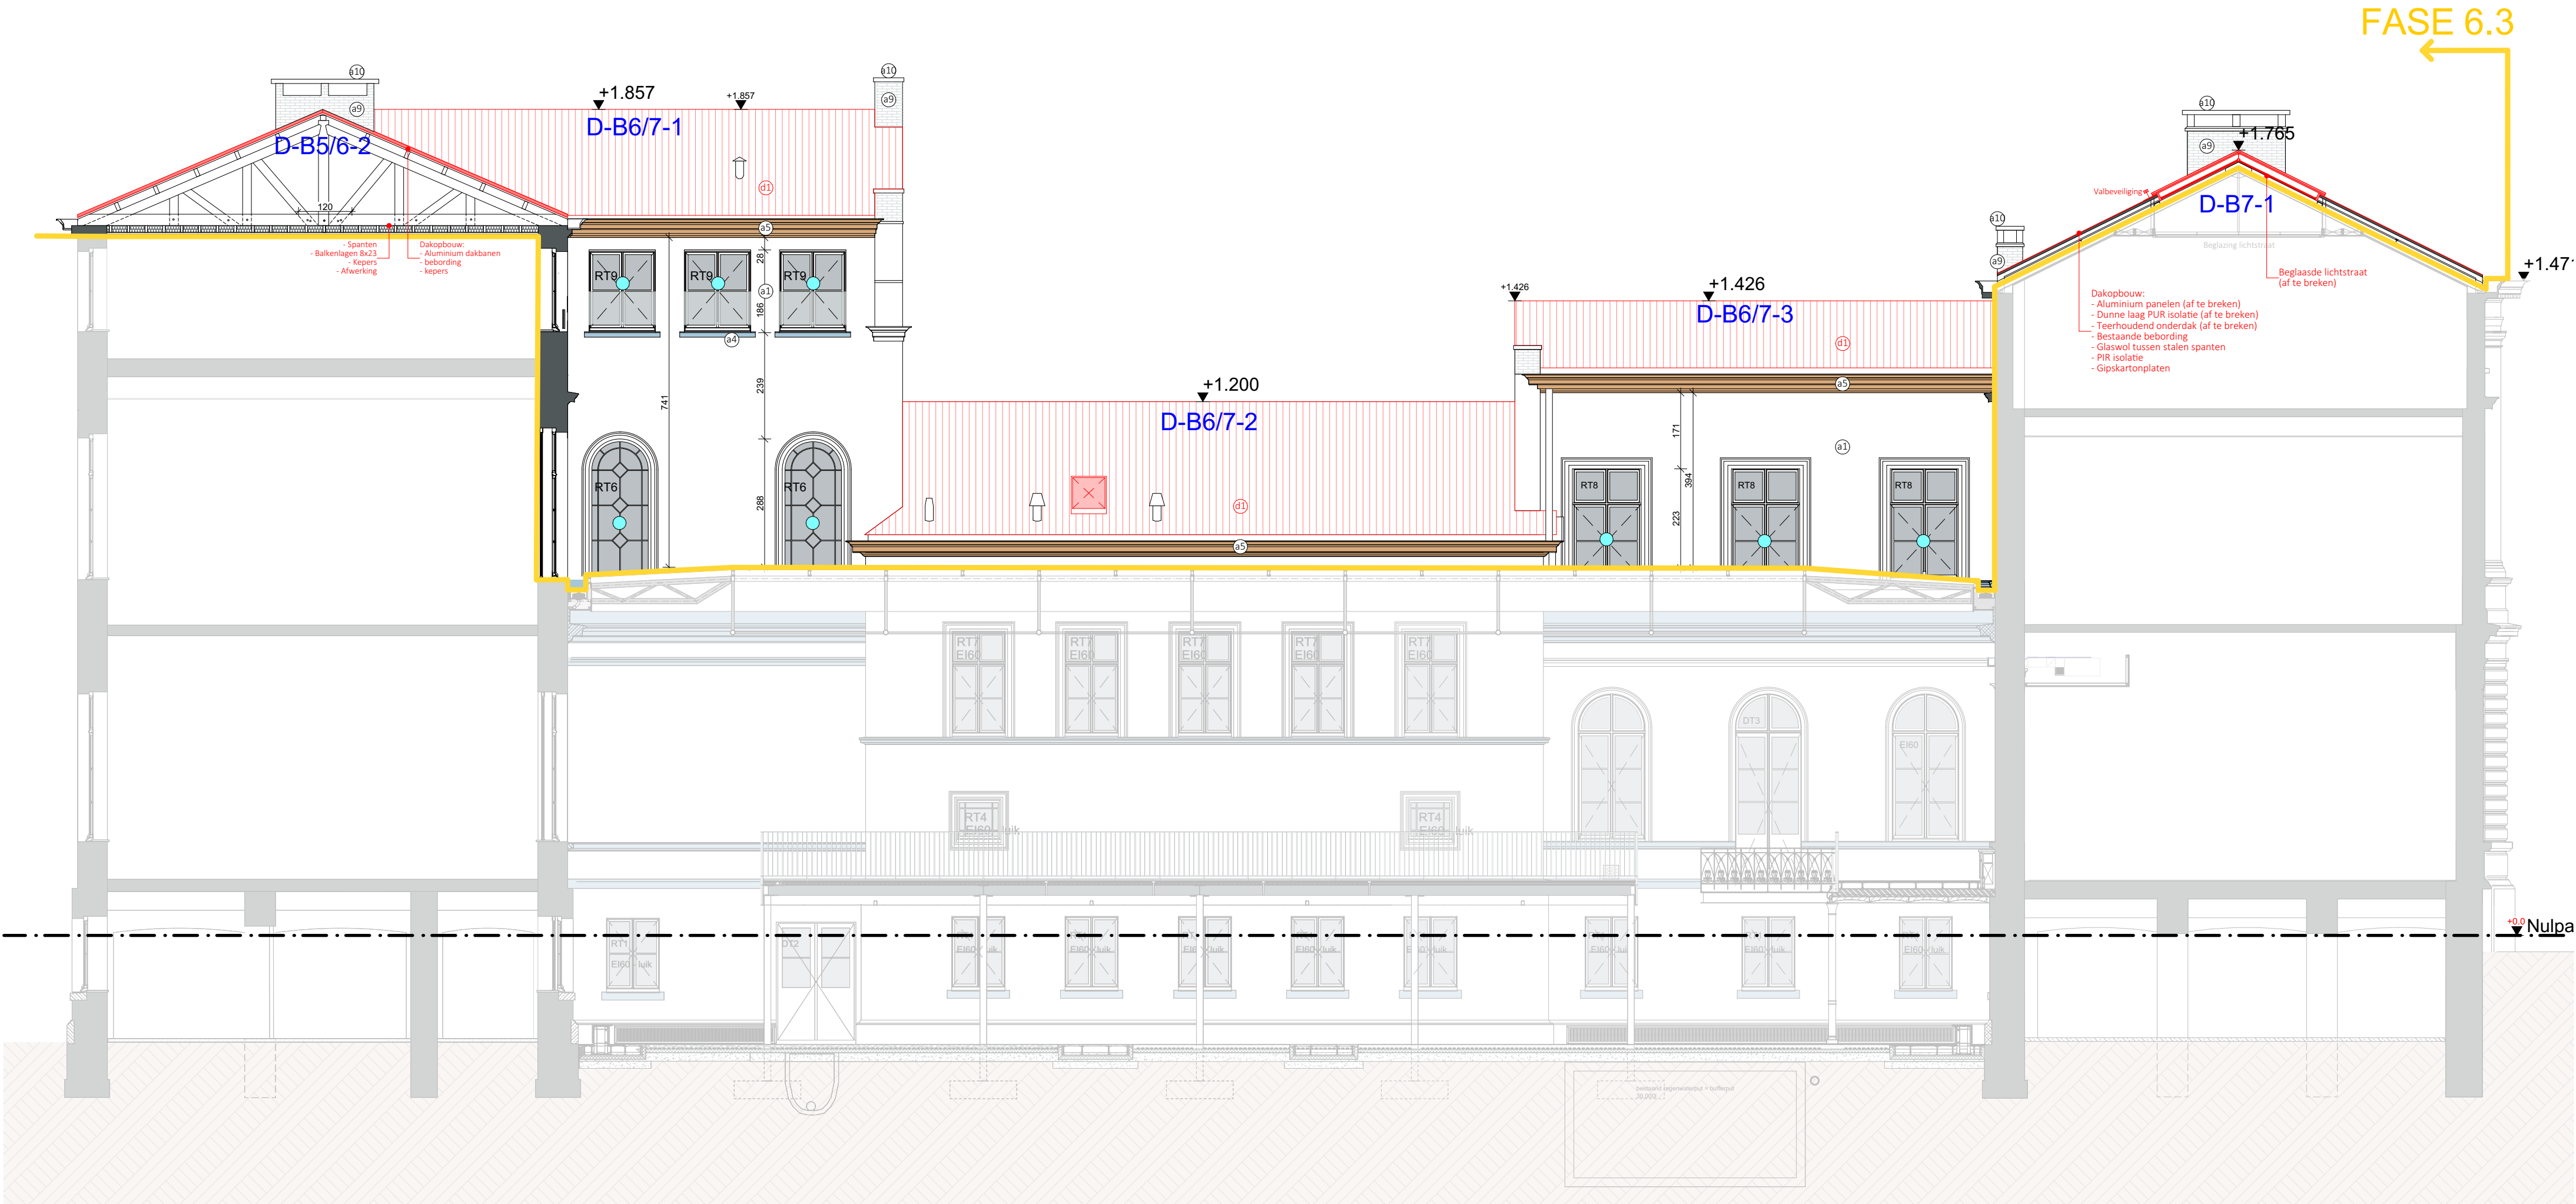

ARCH TECO	Restauratie binnenkoeren & evacuatiewegen Complex Plateau-Rozier Fase 6.3 en 6.4						
	Studies Architectuur: Arch & Teco Architecture & Planning Burg.vbba Coupire 55, 9000 Gent, Oost-Vlaanderen tel.00 32 9 296 00 62 info@arch-teco.com			Opdrachtgever: Universiteit Gent Sint-Pietersnieuwstraat 25, 9000 Gent			
	GEVELSNEDE 12		BA	S	B	12	
	schaal		1:100				
		datum		dossiernummer			
				3023 - 80			