


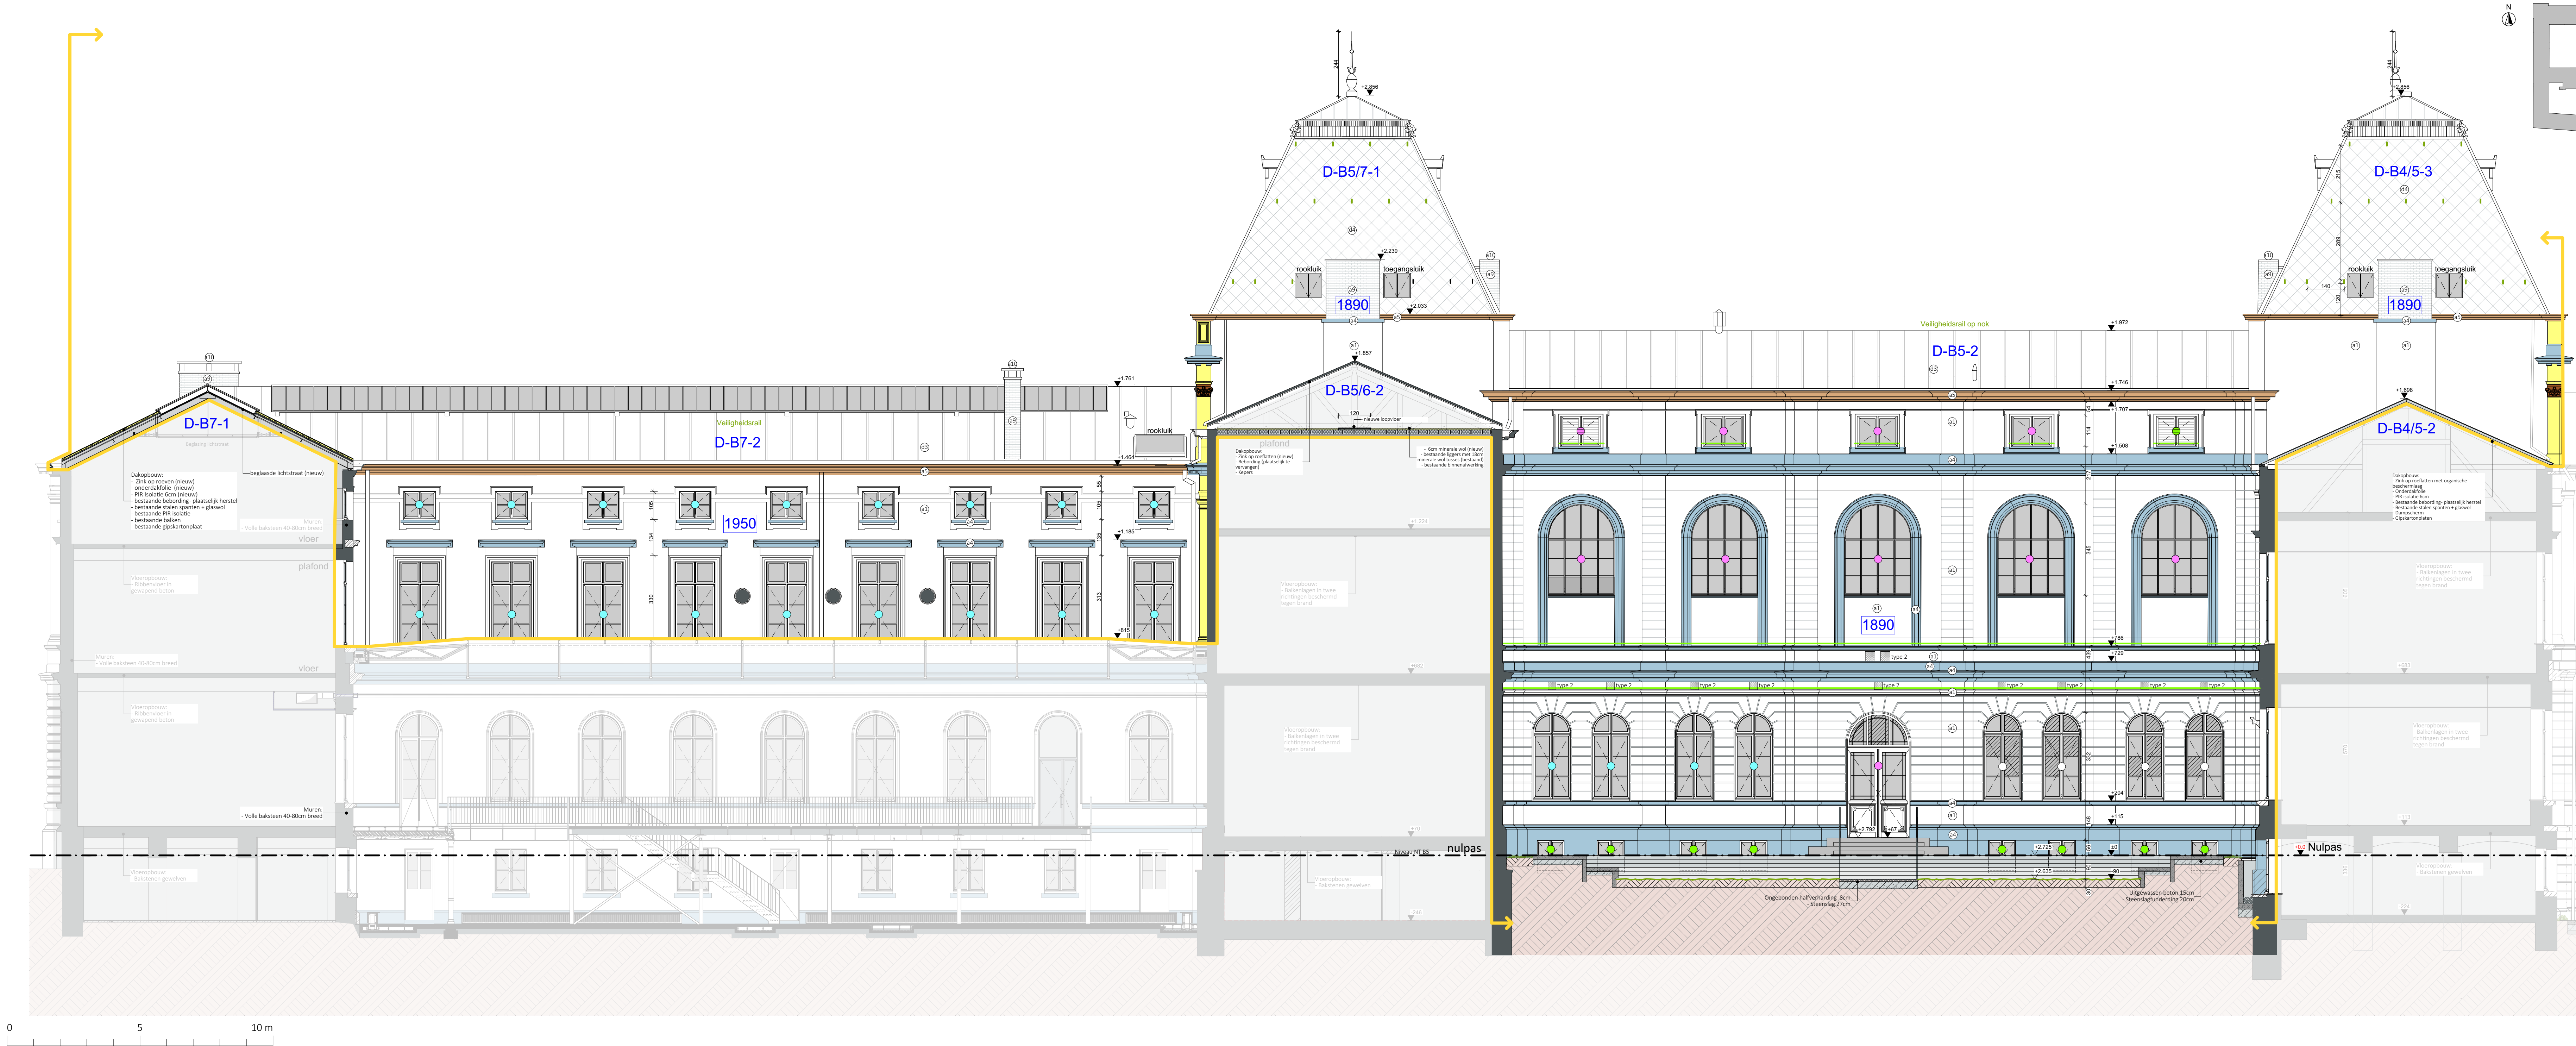

ARCH TECO Restauratie binnenkooeren & evacuatiewegen Complex Plateau-Rozier Fase 6.3 en 6.4					BA	S	N	07	GEVELSNEDE 7	
	Studies Architectuur: Arch & Teco Architecture & Planning Burg cvba Coupure 55, 9000 Gent, Oost-Vlaanderen tel. 00 32 9 296 00 62 info@arch-teco.com Opdrachtgever: Universiteit Gent Sint-Pietersnieuwstraat 25, 9000 Gent				schaal		1:100			
					datum					
					dossiernummer		3023 - 80			