


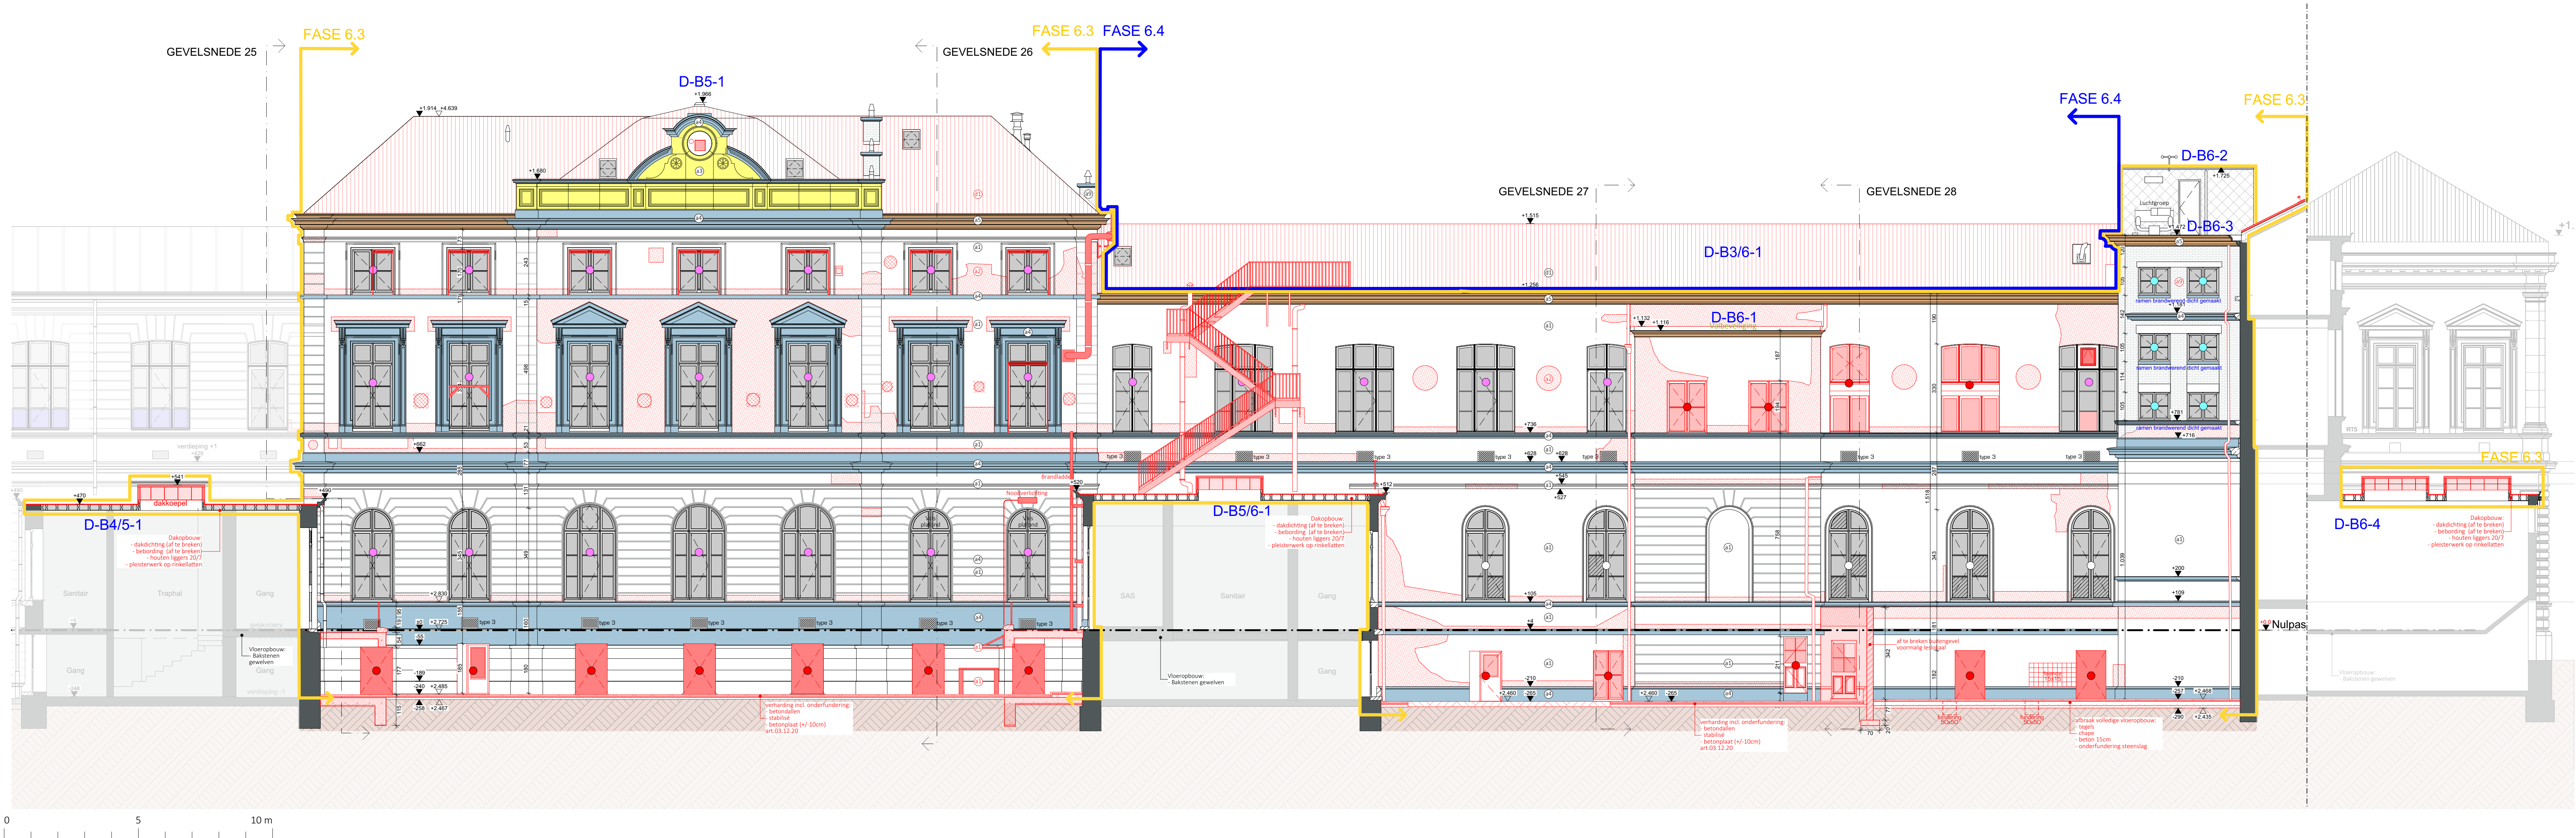

ARCH TECO	Restauratie binnenkoeren & evacuatiewegen Complex Plateau-Rozier Fase 6.3 en 6.4	Studies Architectuur: Arch & TecoArchitecture & Planning Burg.c/ba Coupure 55, 9000 Gent, Oost-Vlaanderen tel. 00 32 9 296 00 62 info@arch-teco.com	Opdrachtgever:				1:100	
			Universiteit Gent Sint-Pietersnieuwstraat 25, 9000 Gent	BA	S	B		08
GEVELSNEDE 8								
dossiernummer								
3023 - 80								