
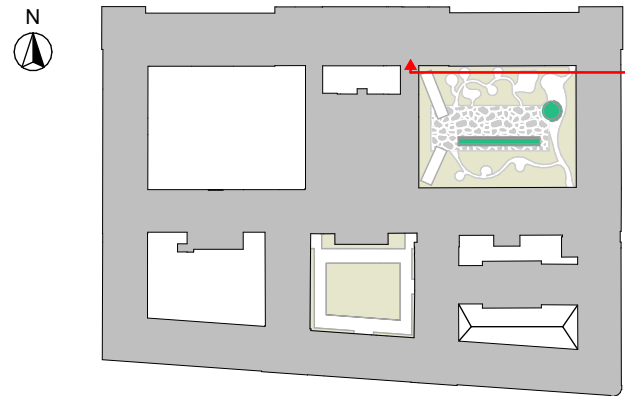


0 5 10 m

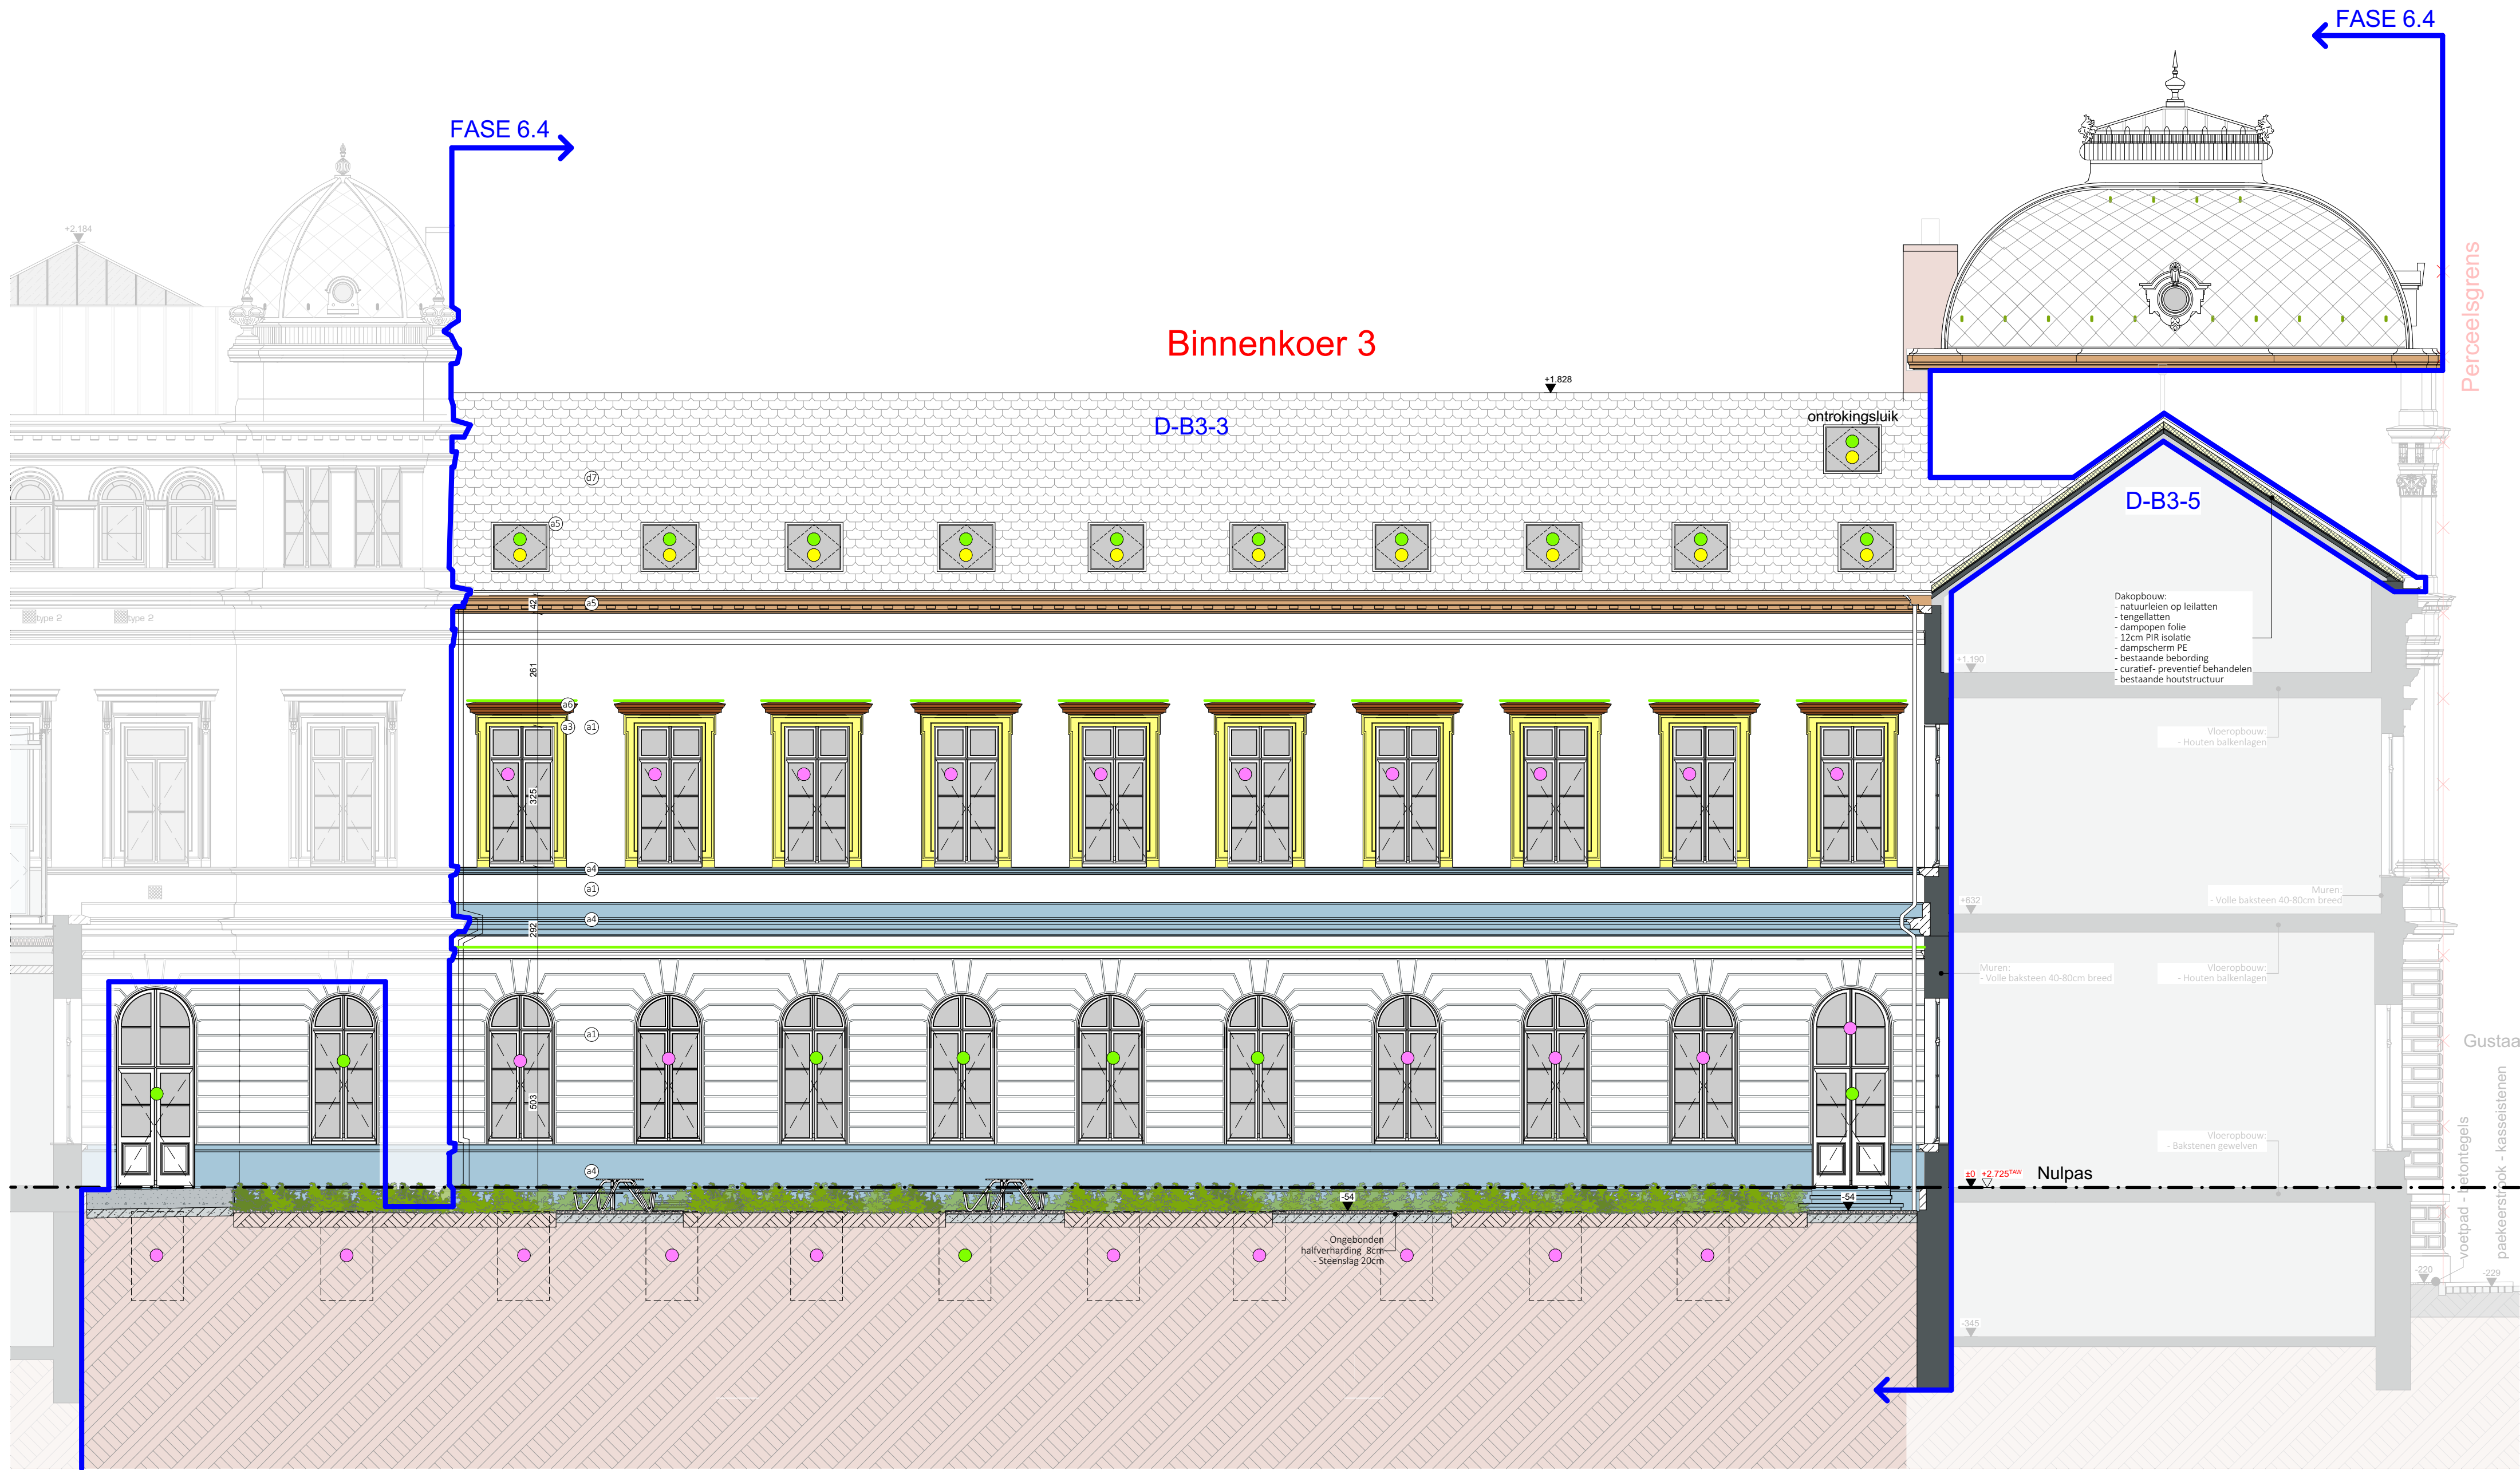

	Restauratie binnenkoeren & evacuatiewegen Complex Plateau-Rozier Fase 6.3 en 6.4			
	Opdrachtgever: Universiteit Gent Sint Pietersnieuwstraat 25, 9000 Gent		BA	S
	Arch & Teco Architecture & Planning Burg.vba Coupure 55, 9000 Gent, Oost-Vlaanderen tel_00 32 3 296 00 62 info@arch-teco.com		N	01
	GEVELSNEDE 1		schaal	1:100
		datum	dossiernummer	
		3023 - 80		