
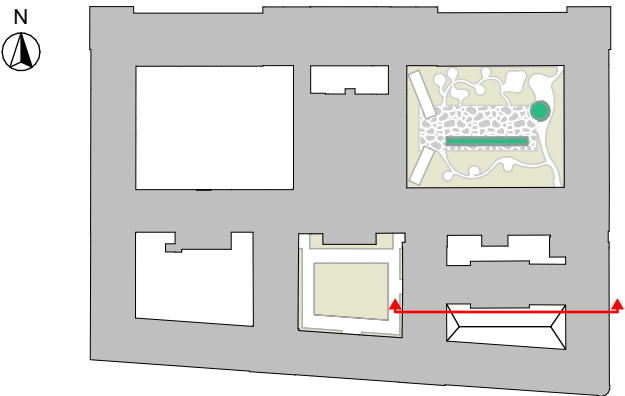


0 5 10 m

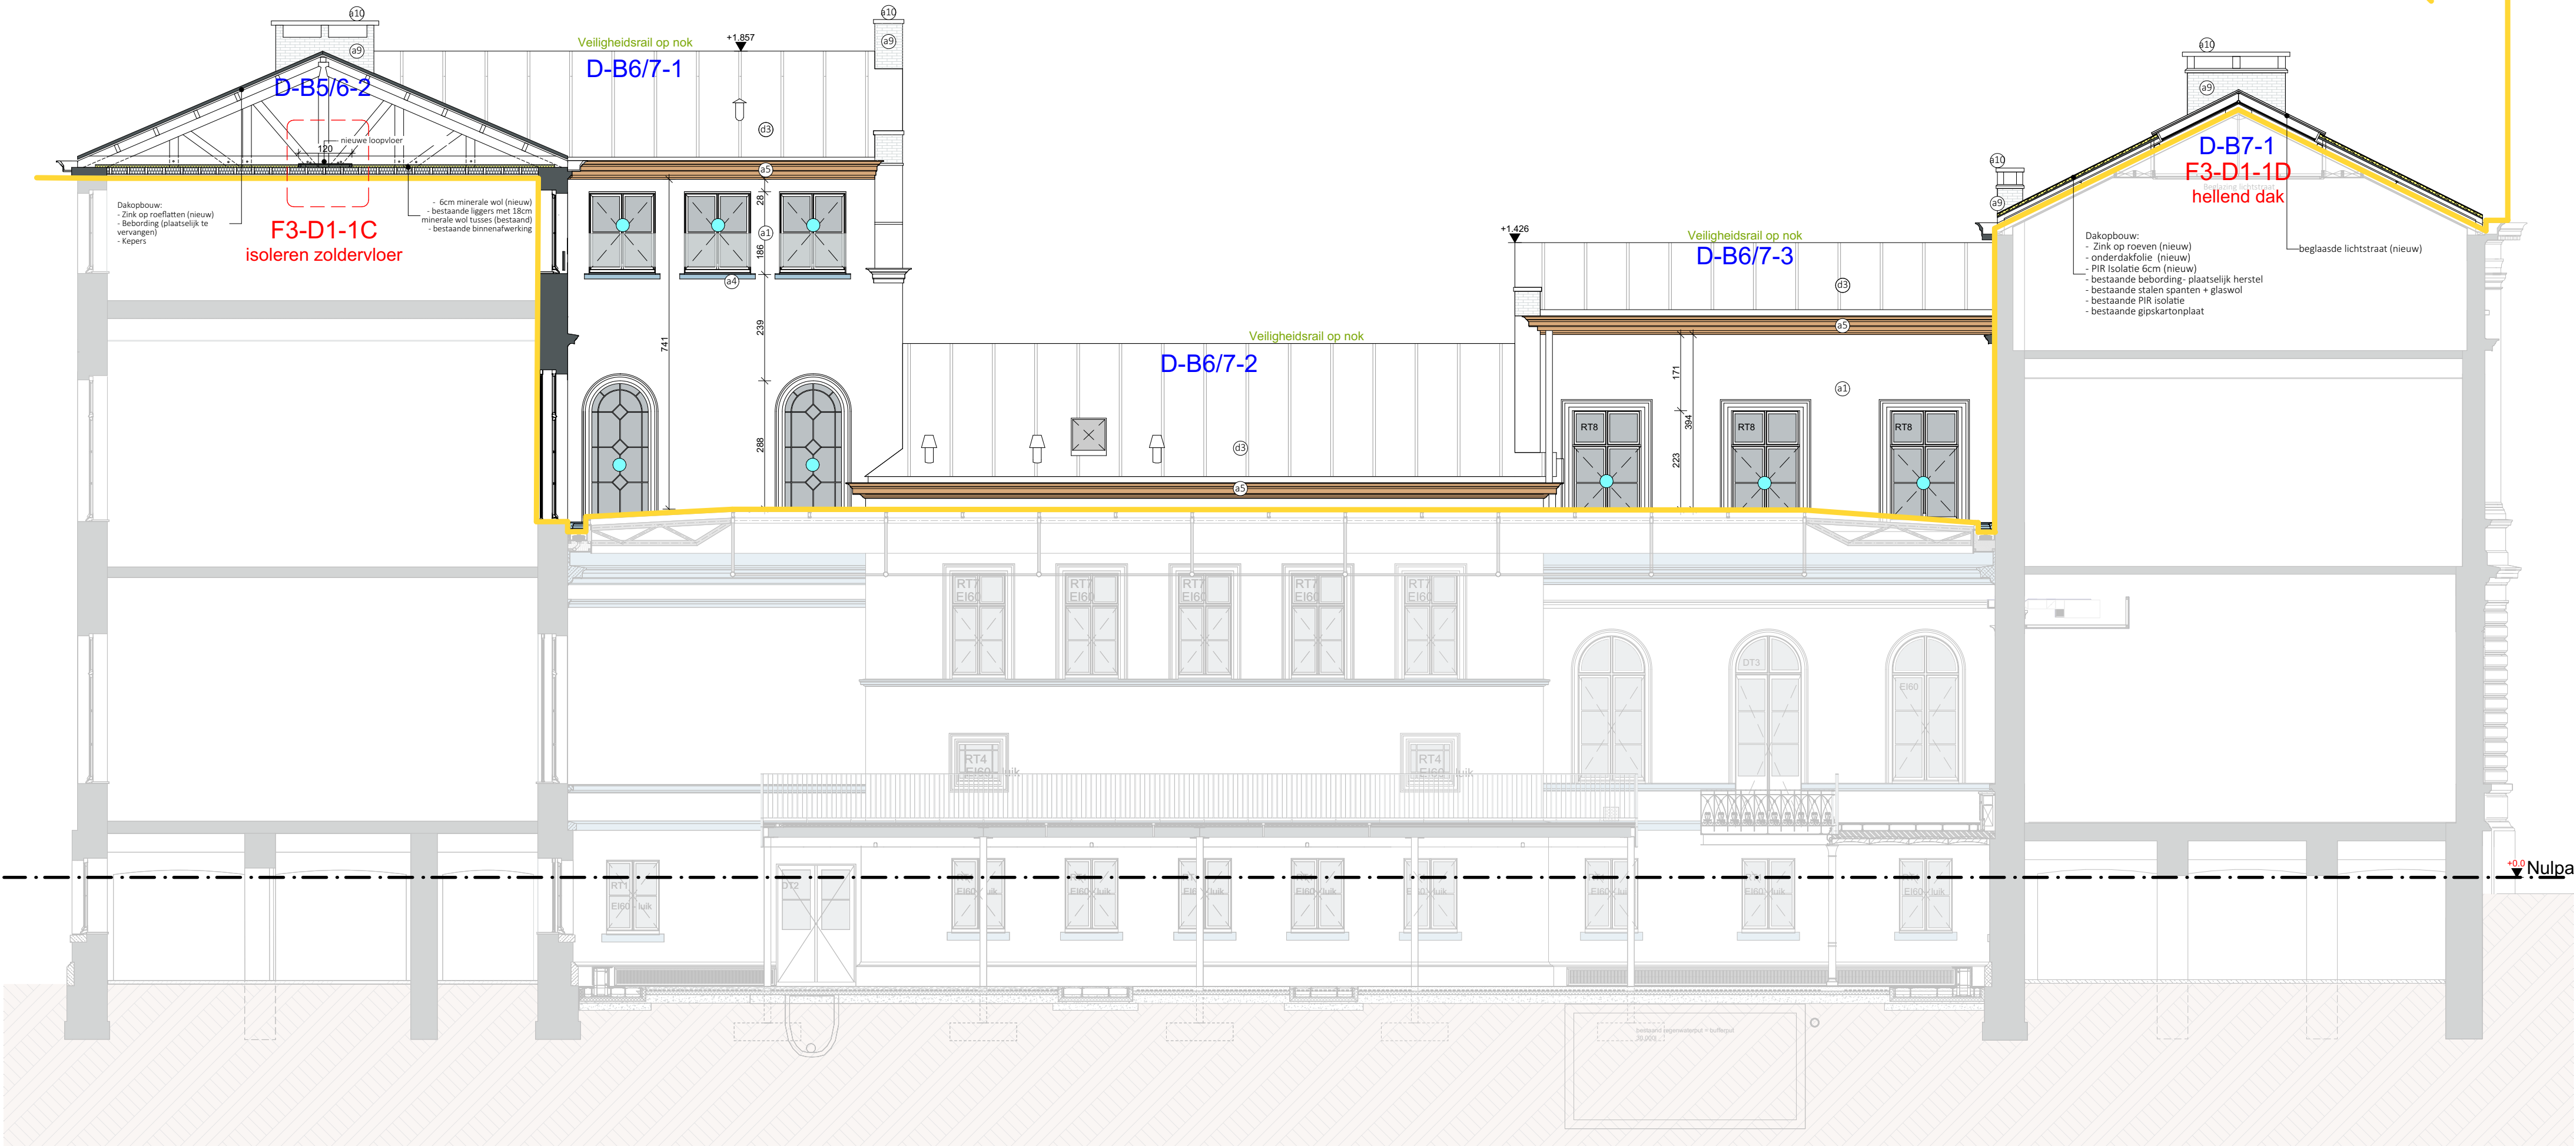

	Restauratie binnenkoeren & evacuatiewegen Complex Plateau-Rozier Fase 6.3 en 6.4				Opdrachtgever: Universiteit Gent Sint Pietersnieuwstraat 25, 9000 Gent	
	GEVELSNEDE 12	12	S	BA	1:100	
					datum	dossiernummer
						3023 - 80