


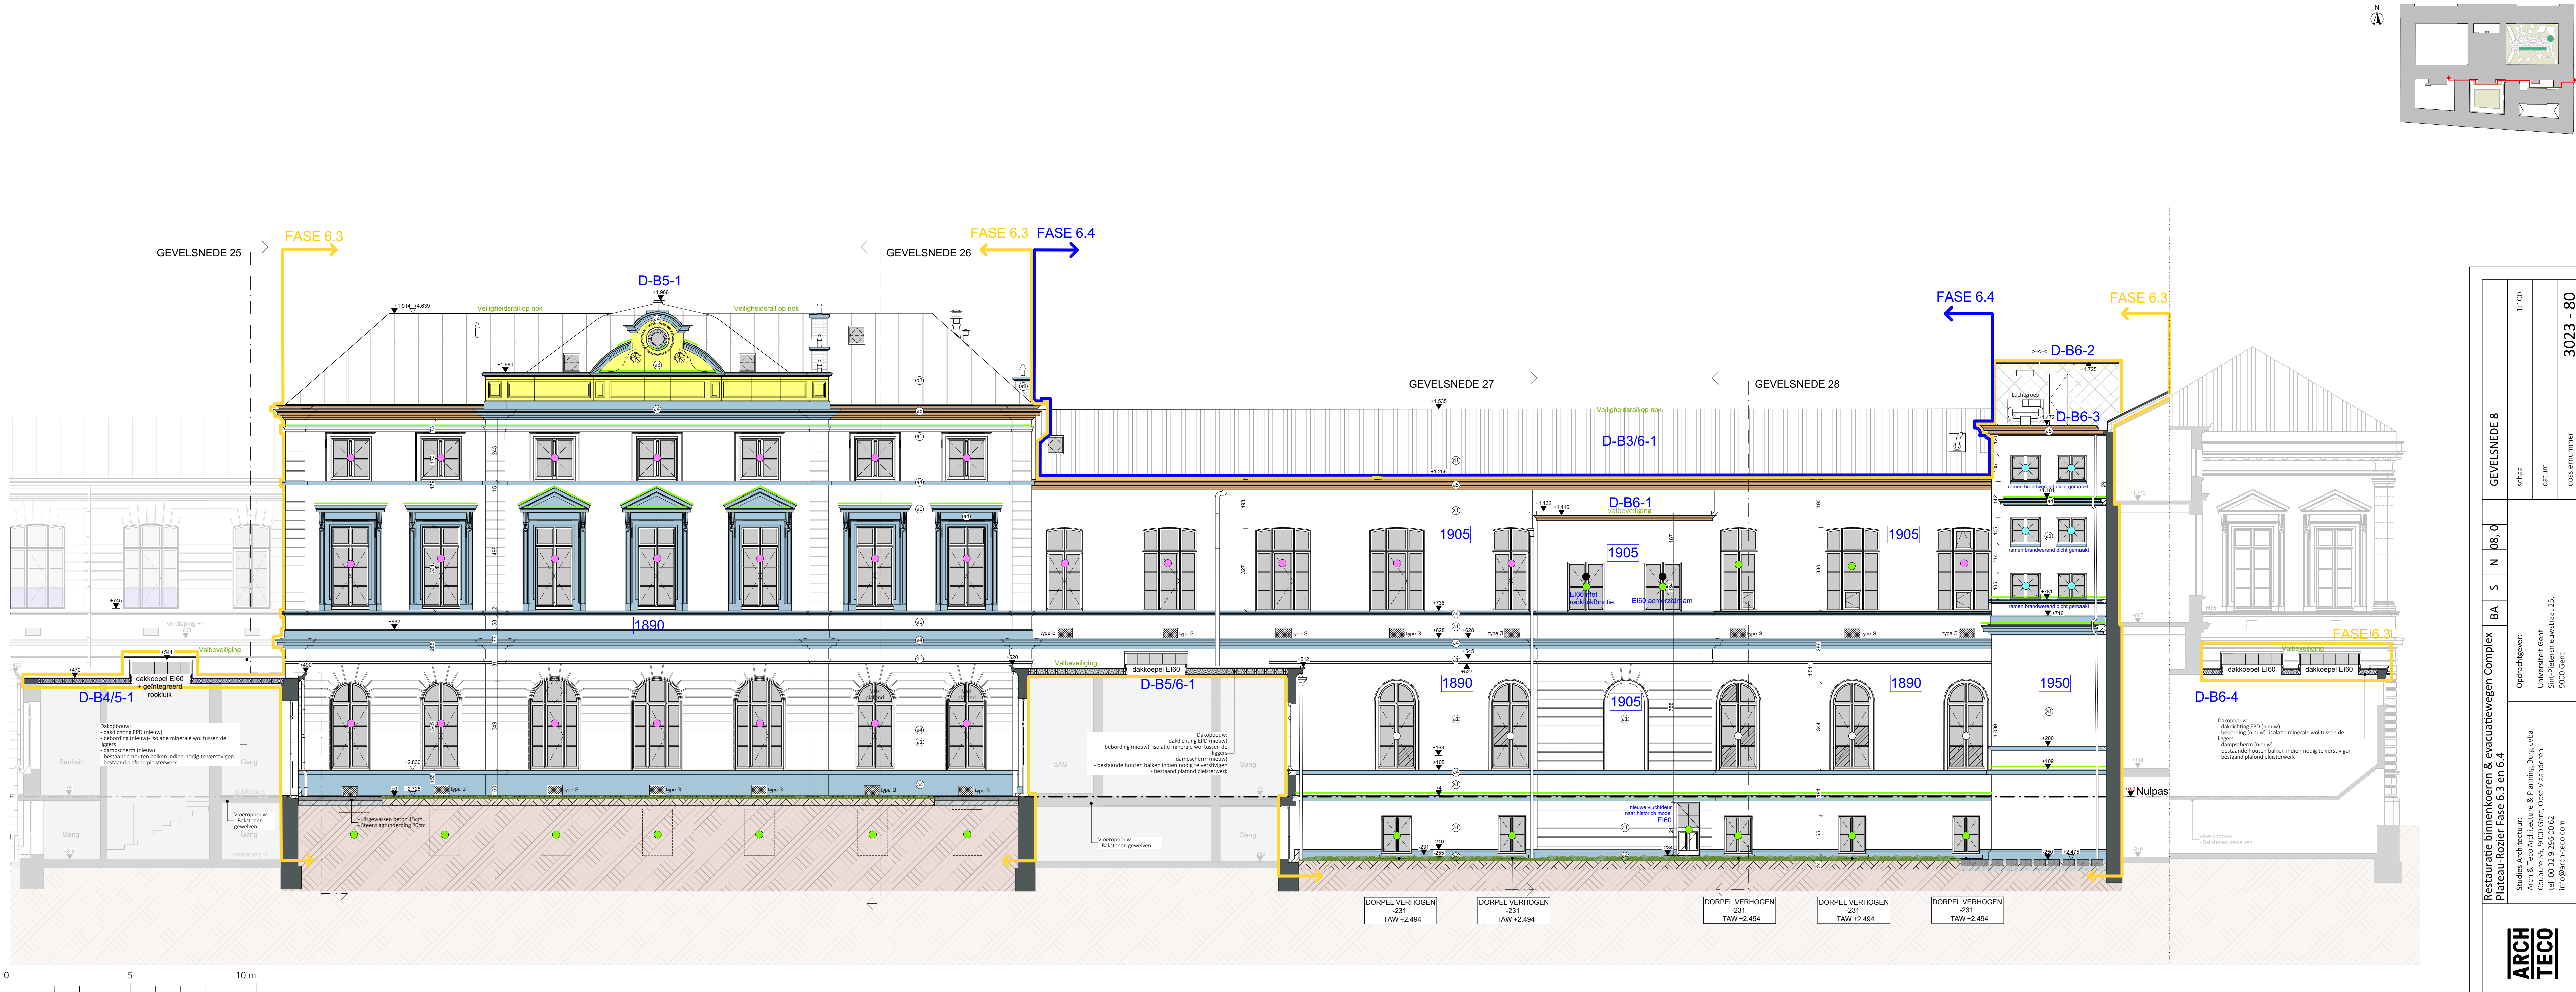

Restauratie binnenkoeren & evacuatiewegen Complex Plateau-Rozier Fase 6.3 en 6.4	GEVELSNEDE 8		BA	S	N 08, 0	Opdrachtgever: Universiteit Gent Sint-Pietersnieuwstraat 25, 9000 Gent	Architectuur: Arch & Teco Architecture & Planning Burg.vvba Coupure 55, 9000 Gent, Oost-Vlaanderen tel. 00 32 9 296 00 62 info@arch-teco.com
	schaal	1:100					
	datum	3023 - 80					

