



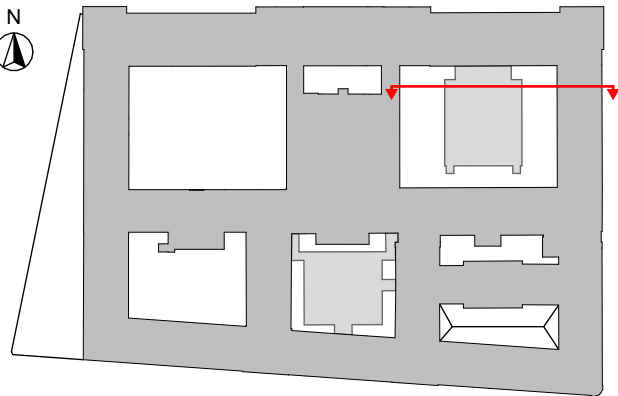

FASE 6.4

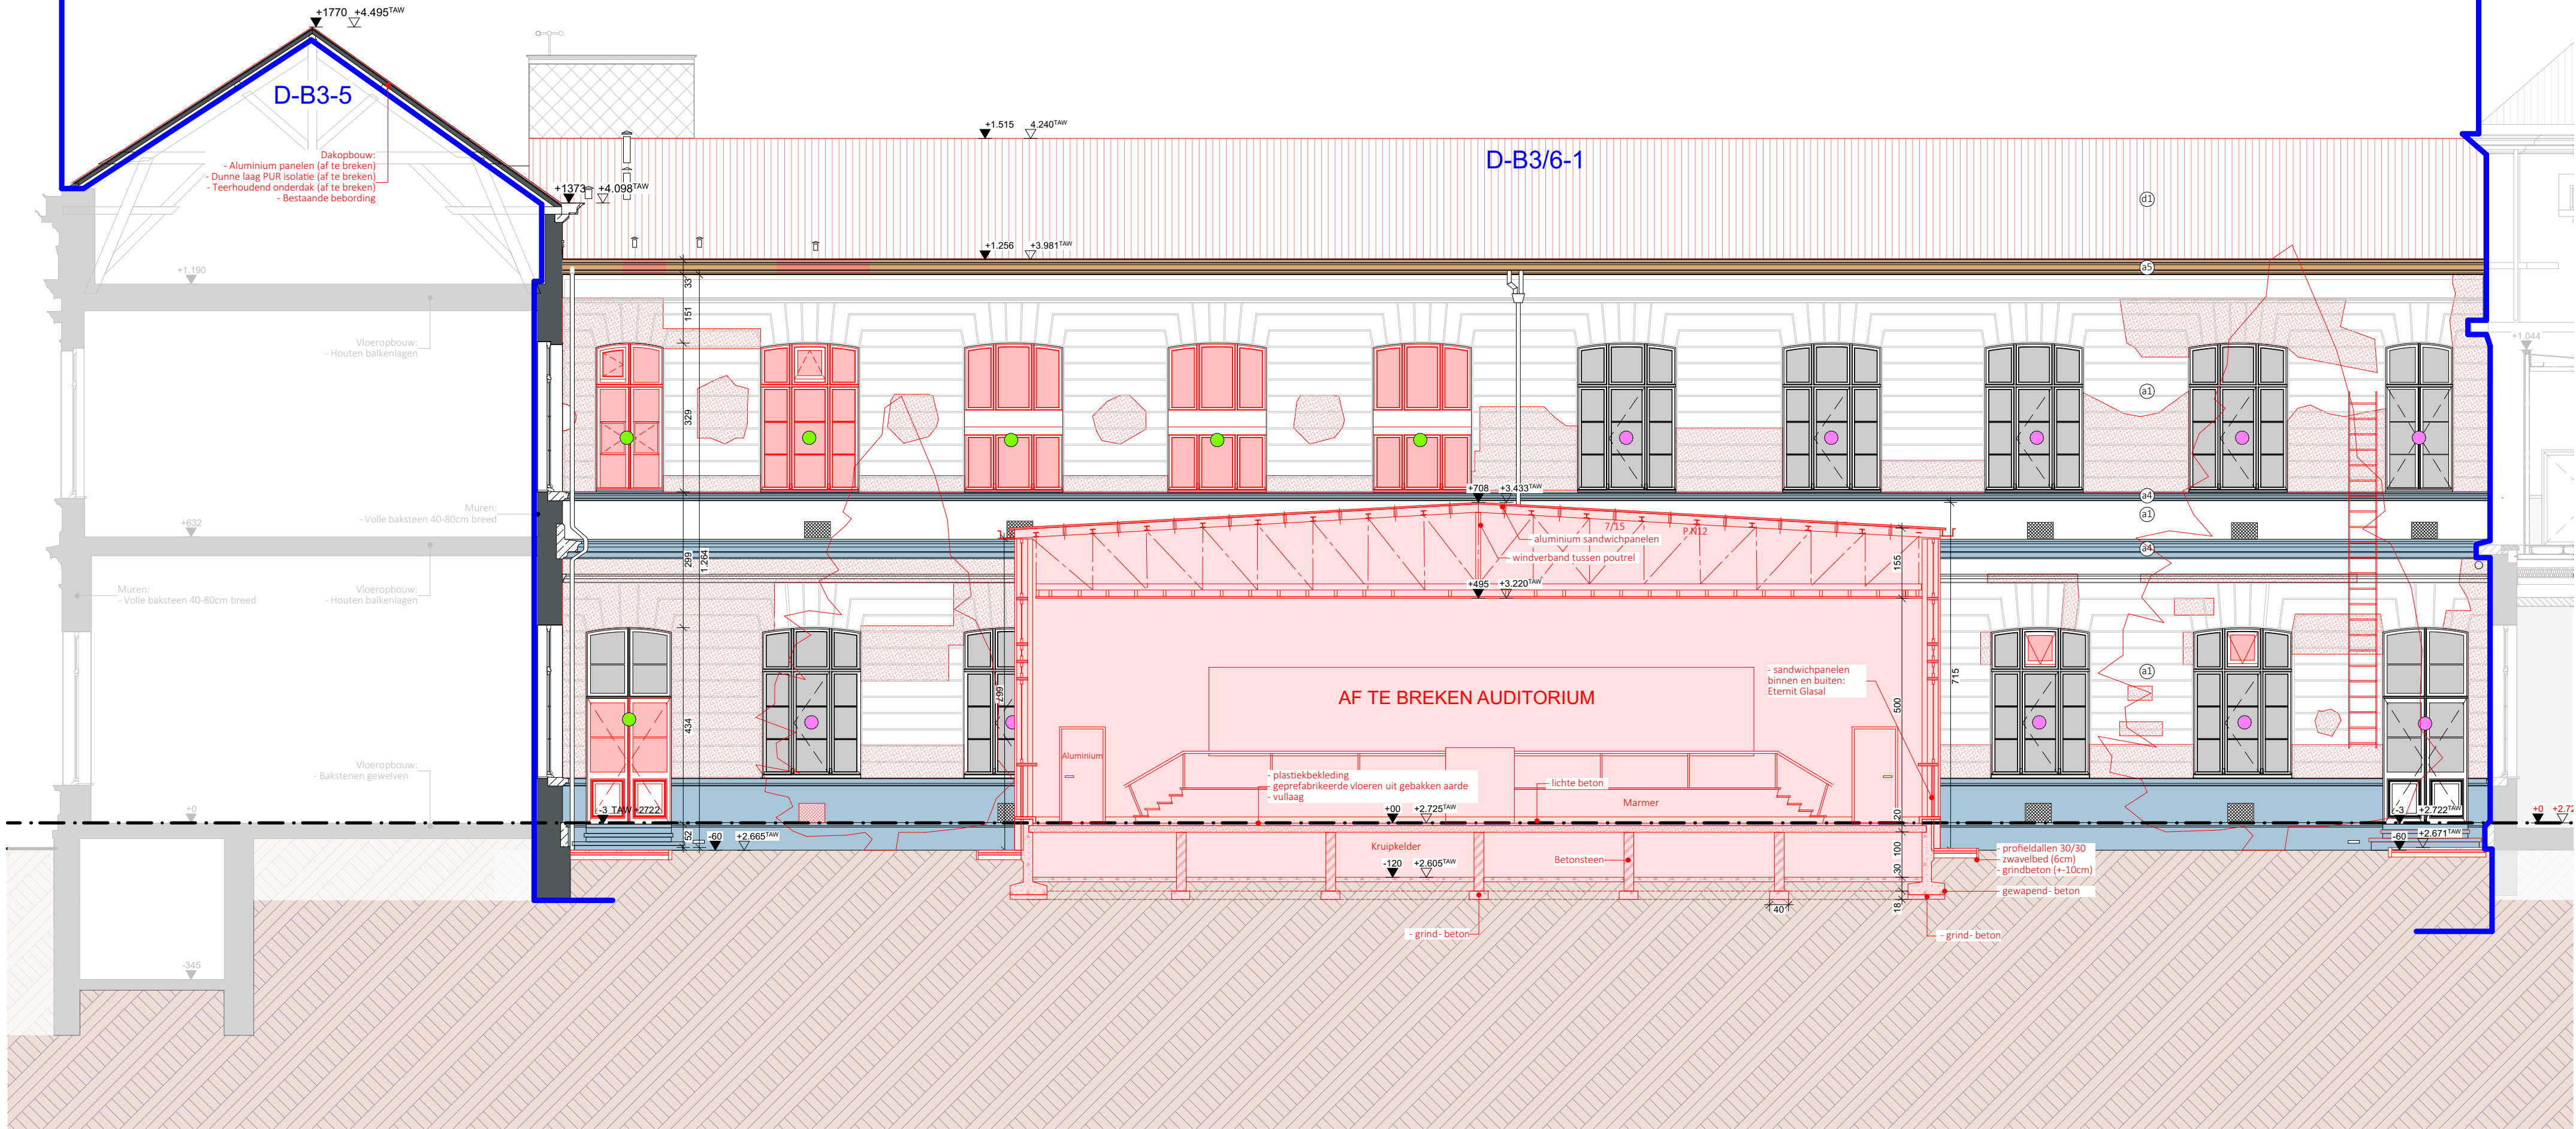

	Restauratie binnenkoeren & evacuatiewegen Complex Plateau-Rozier Fase 6.3 en 6.4						GEVELSNEDE 2				
	Studies Architectuur: Arch & Teco Architecture & Planning Burg.coba Coupure 55, 9000 Gent, Oost-Vlaanderen tel. 00 32 9 296 00 62 info@arch-teco.com Opdrachtgever: Universiteit Gent Sint-Pietersnieuwstraat 25, 9000 Gent						BA	S	B	02	1:100
							datum				
							dossiernummer				
3023 - 80											