


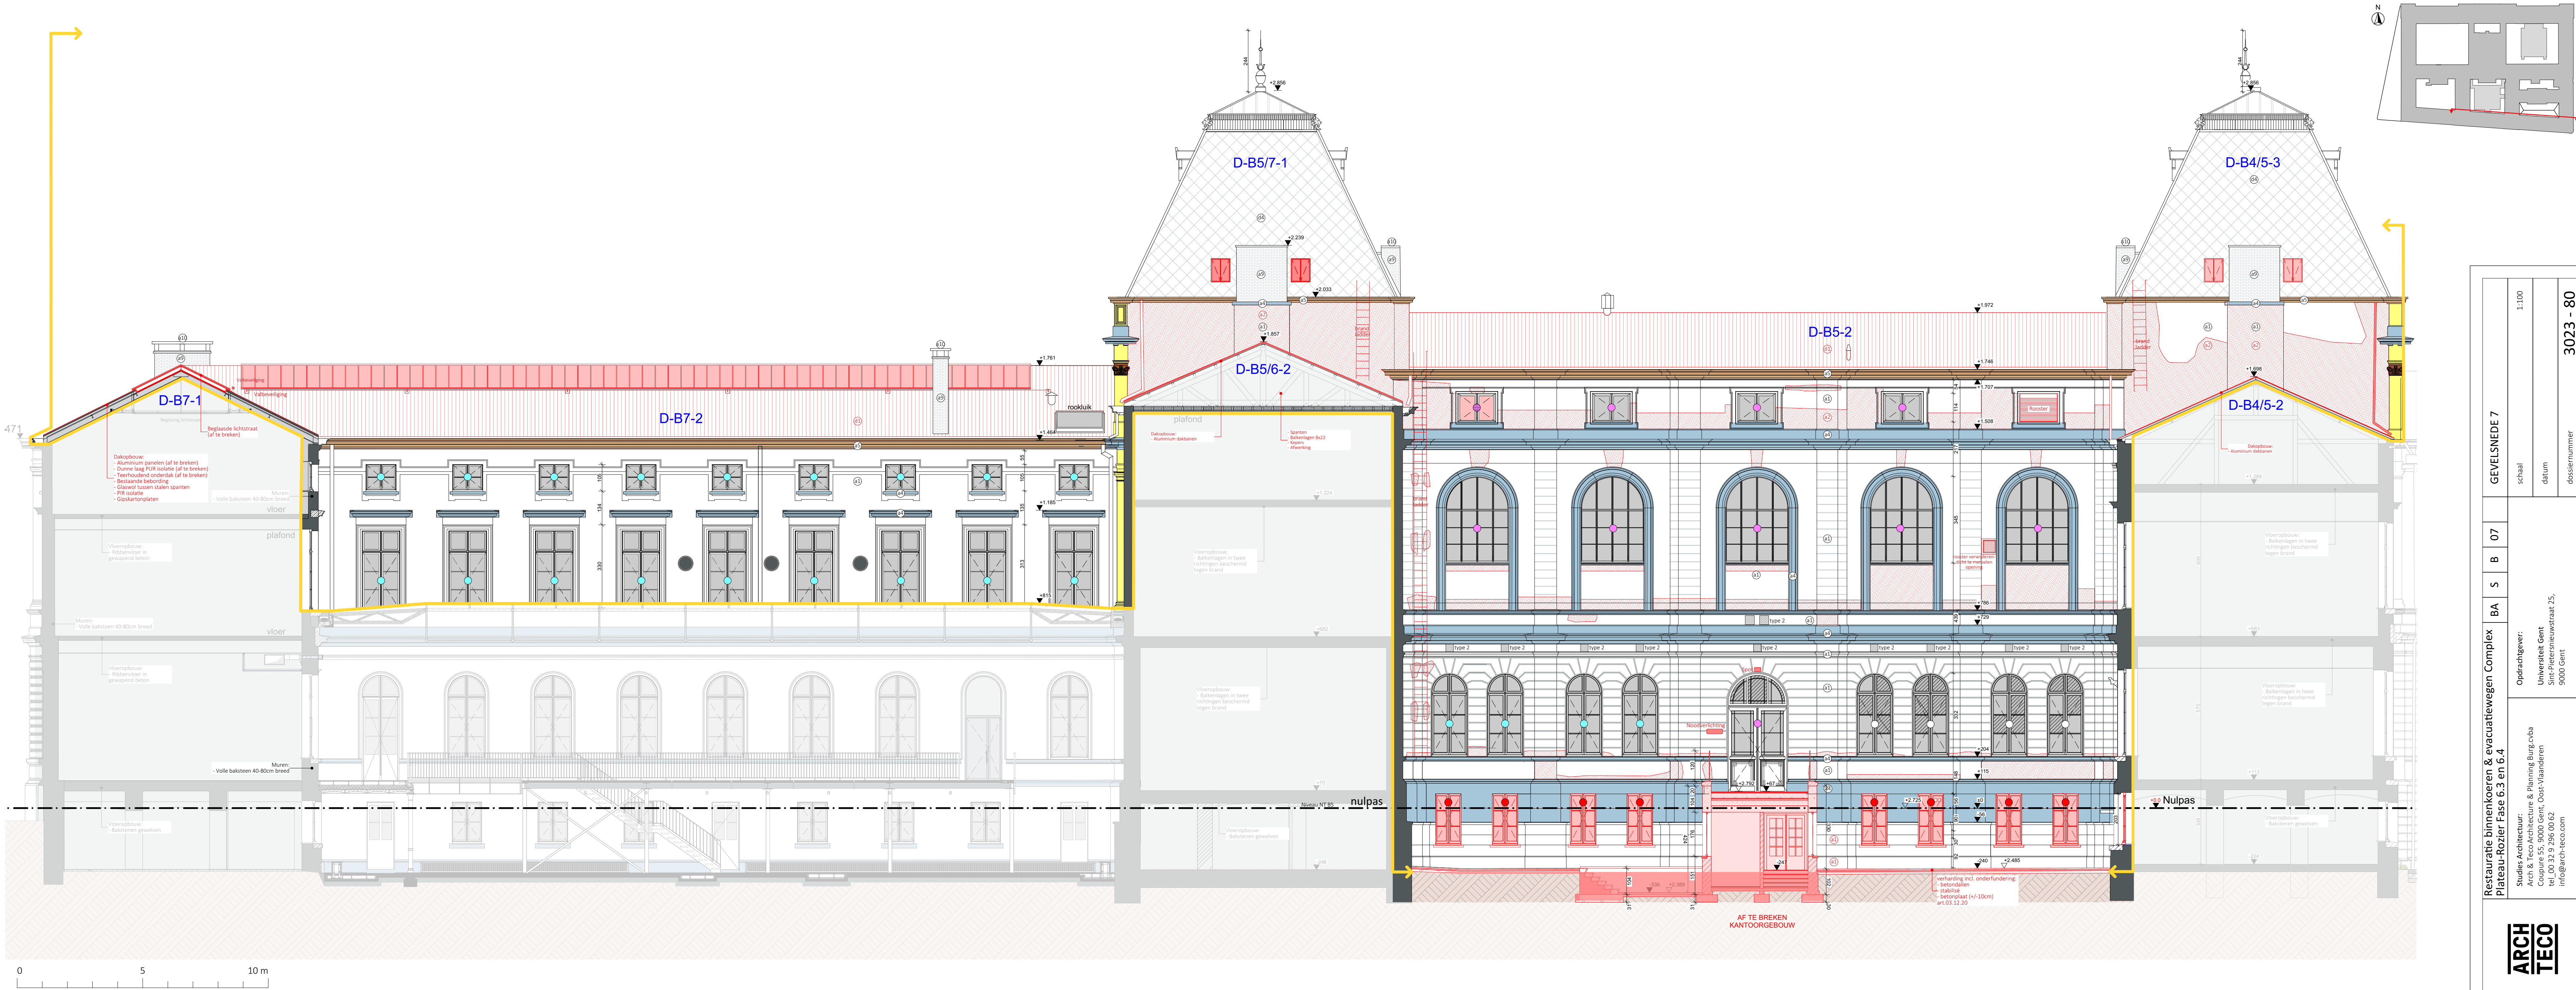

ARCH TECO	Restauratie binnenkoeren & evacuatiewegen Complex Plateau-Rozier Fase 6.3 en 6.4					Opdrachtgever: Universiteit Gent Sint-Pietersnieuwstraat 25, 9000 Gent	1:100
		BA	S	B	07		
		GEVELSNEDE 7					
		dossiernummer					
3023 - 80							

