
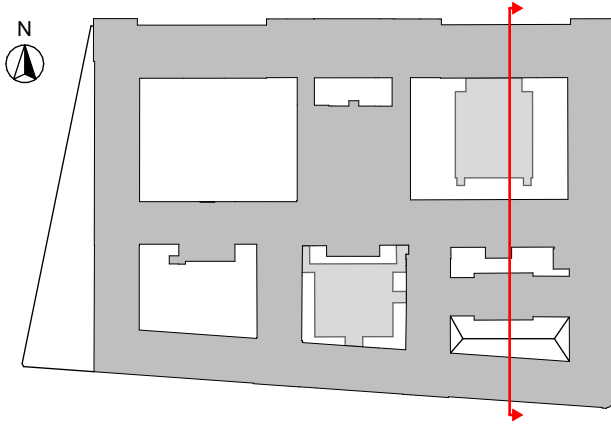


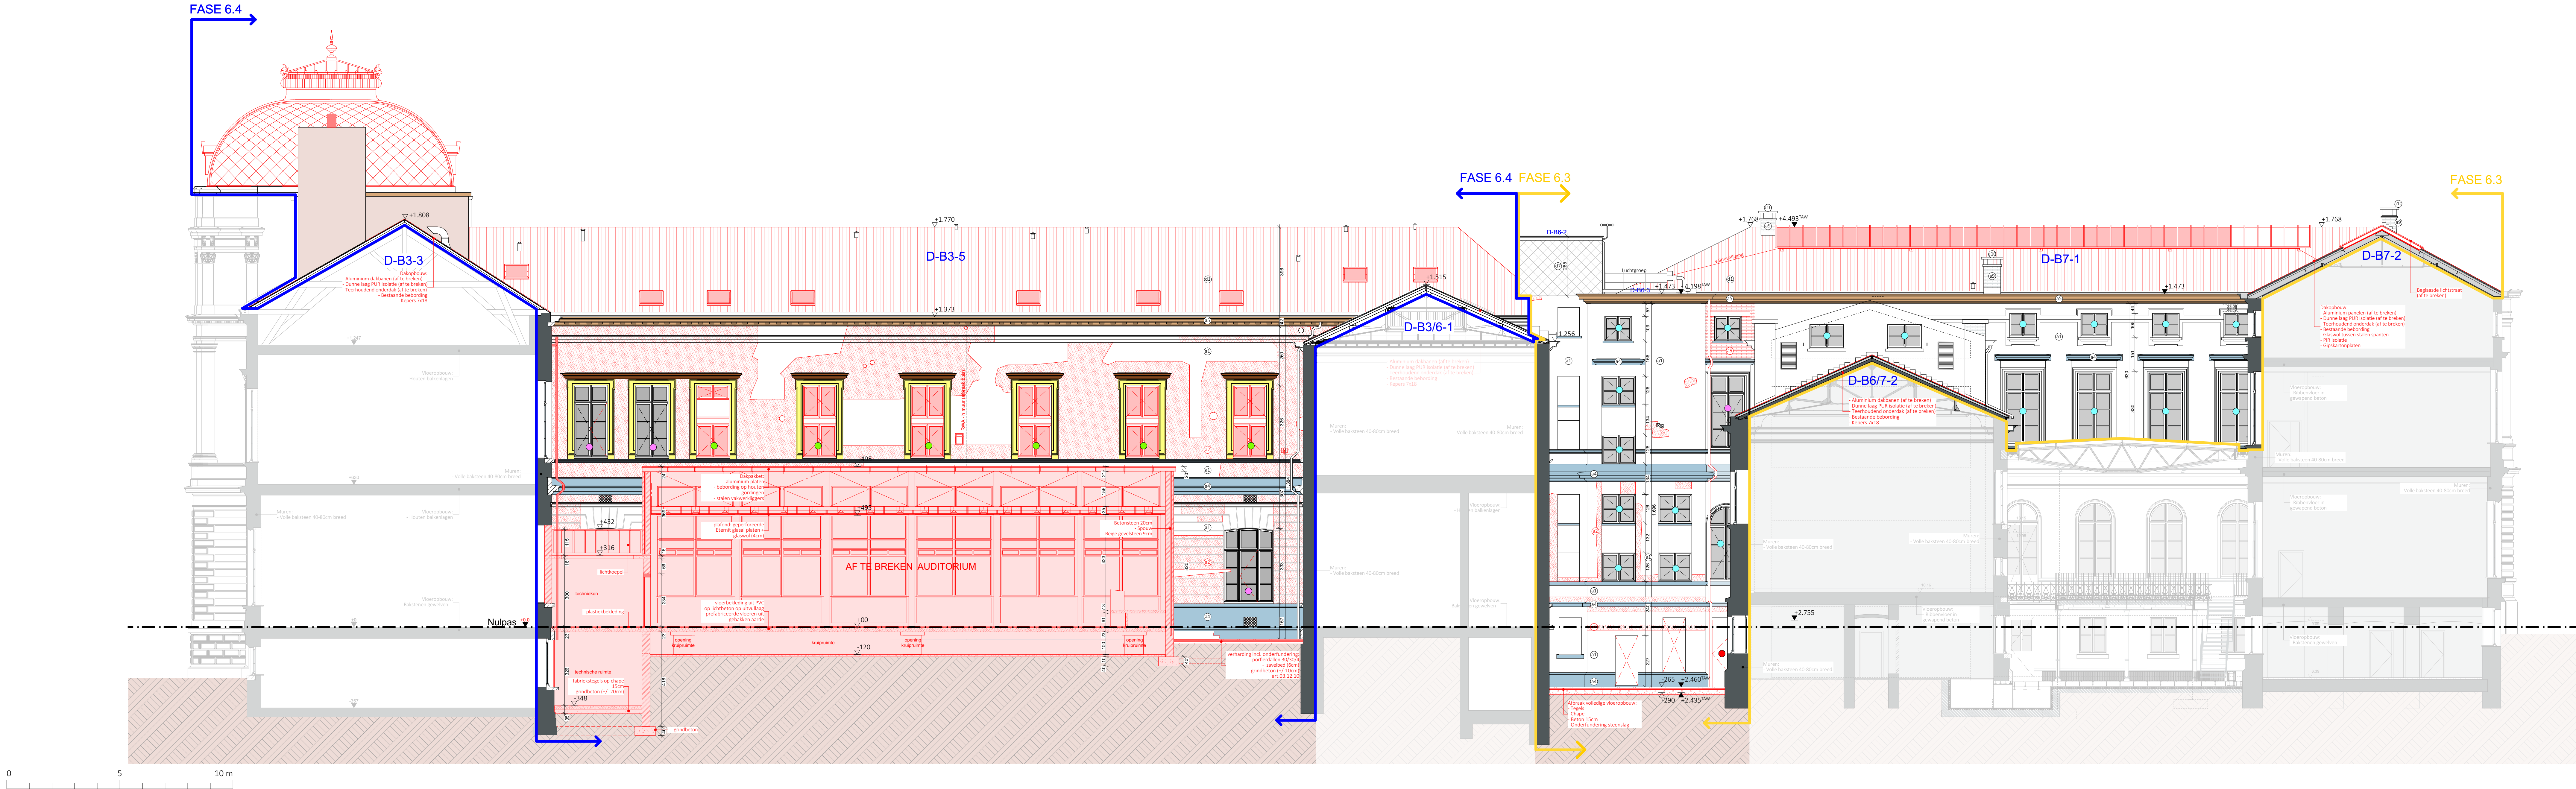

ARCH TECO	Restauratie binnenkieren & evacuatiewegen Complex Plateau-Rozier Fase 6.3 en 6.4	Opdrachtgever:				GEVELSNEDE 10	
		Architectuur: Arch & Teco Architecture & Planning Burg-oba Kortrijksesteenweg 100, 3000 Oost-Vlaanderen tel. 0032 9 296 00 62 info@arch-teco.com				schaal 1:100	
		Opdrachtgever: Universiteit Gent Sint-Pietersnieuwstraat 25, 9000 Gent				datum	
						dossiernummer	
						3023 - 80	