
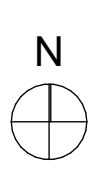


Jozef Plateaustraat

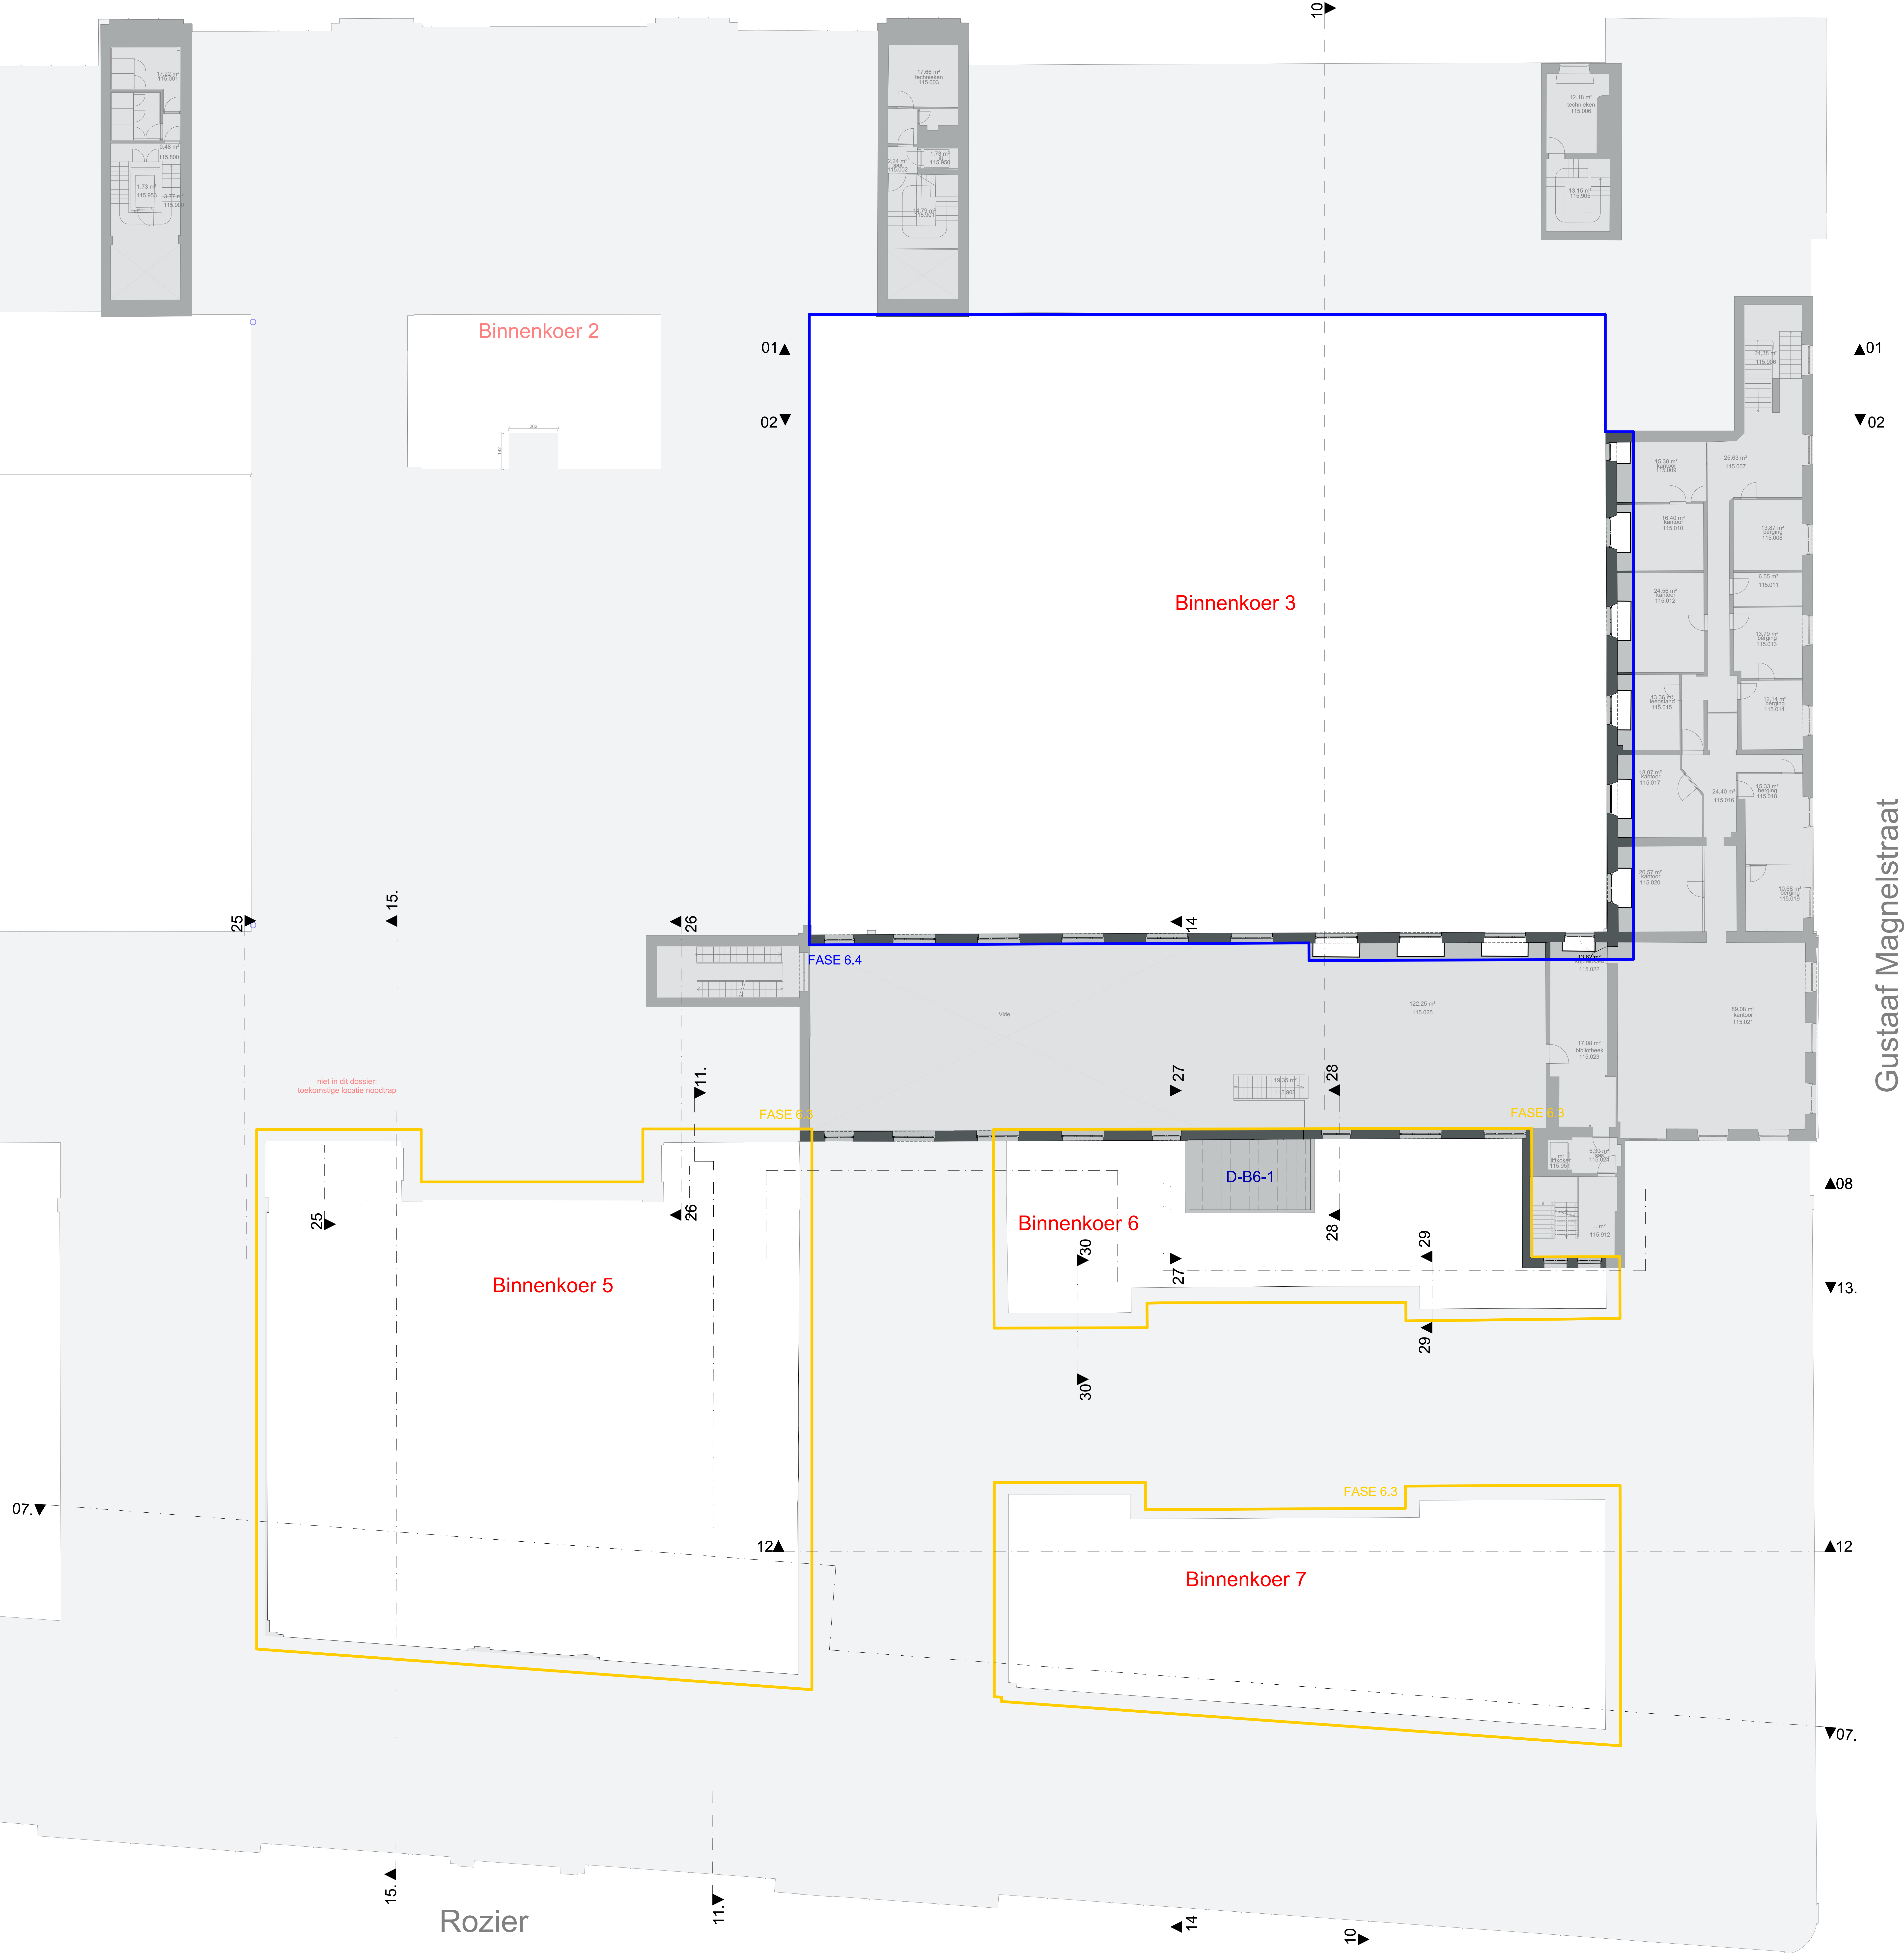

0 5 10 m

|                            |   |  |  |  |  |                        |           |
|----------------------------|---|--|--|--|--|------------------------|-----------|
| <b>ARCH</b><br><b>TECO</b> | Restaurant binnenkoren & evacuatieweg Complex<br>Plateau Rozier Fase 6.3 en 6.4                                        |  |  |  |  | Tussenverdieping 4.1.2 |           |
|                            | Bureau Architectuur en Interieur & Planning, Brug 104<br>Campus 35, 3000 Gent, Oost Vlaanderen<br>info@arch-techno.com |  |  |  |  | titel                  | 1.100     |
|                            |   |  |  |  |  | datum                  |           |
|                            |   |  |  |  |  | documentnr             | 3023 - 80 |