


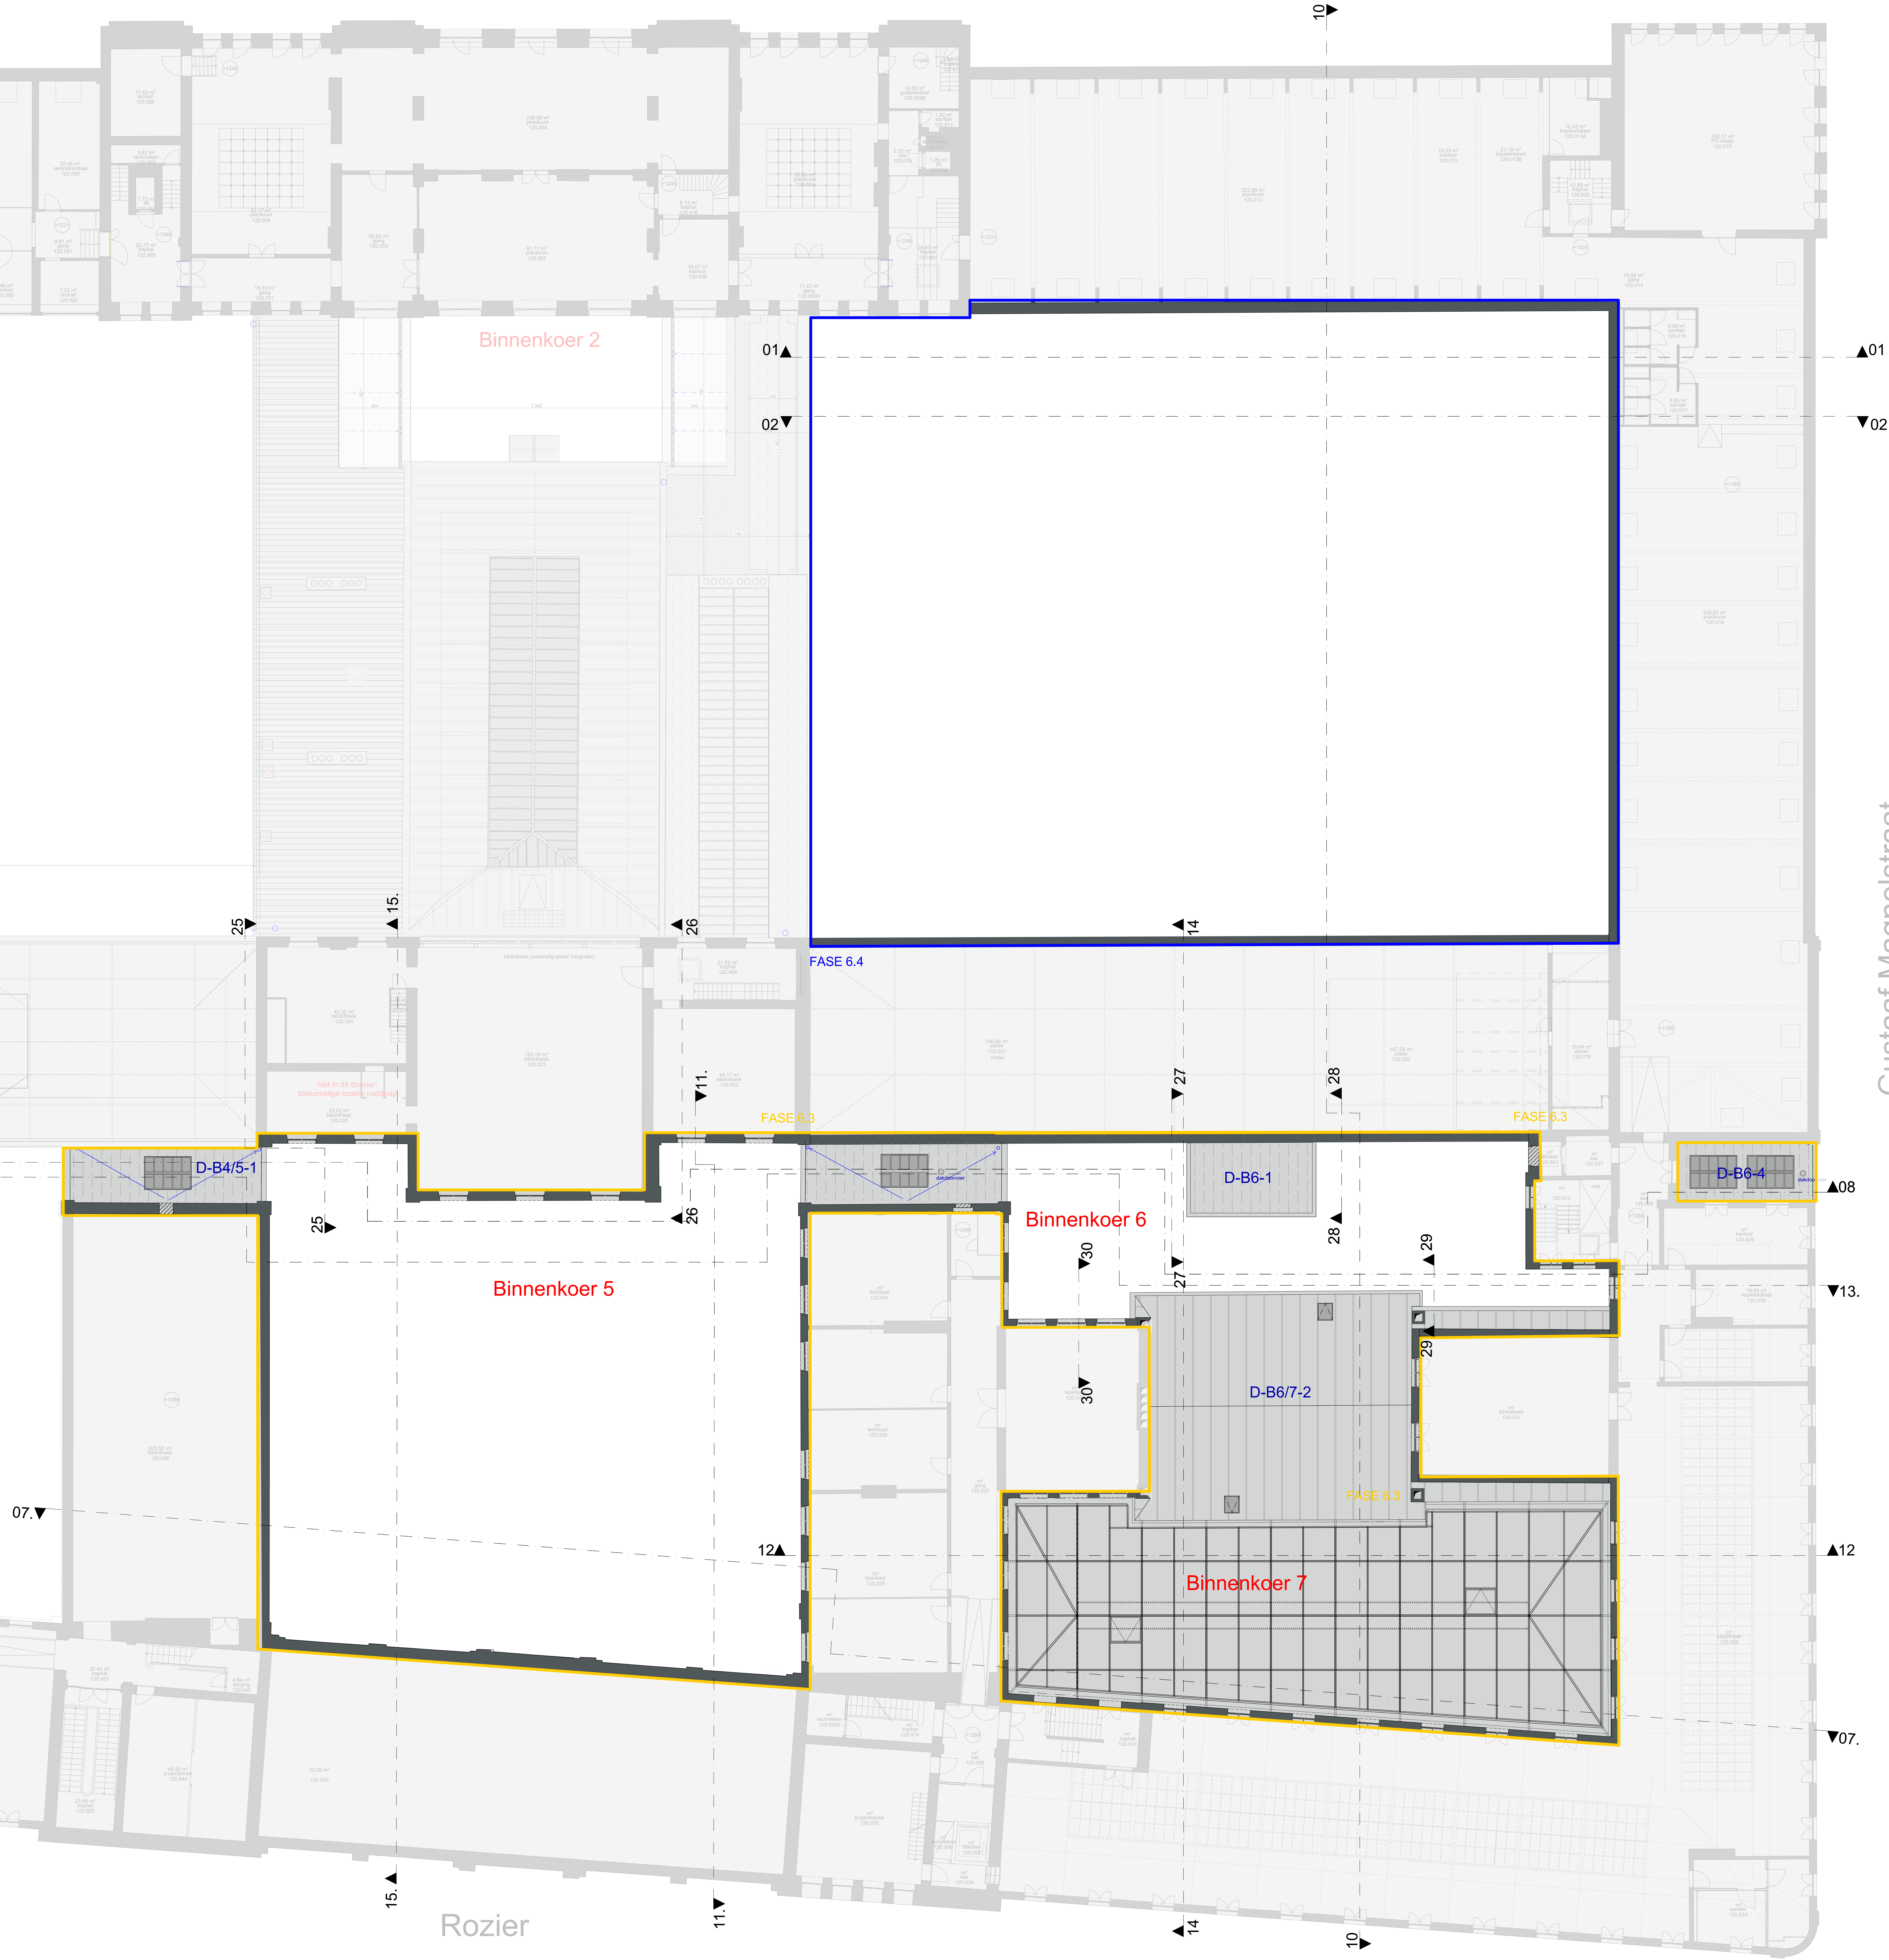

ARCH TECO	Restaurant binnenkoren & evacuatieweg Complex Plateau Rotter Fase 6.3 en 6.4					Verdieping +2	
	Opdrachtgever: Universiteit Gent Campus 35, 3000 Gent, Oude Markt info@arch-techno.com		P N 3		P N 3		1:100
	Datum: 30/03/2023		3023 - 80		3023 - 80		