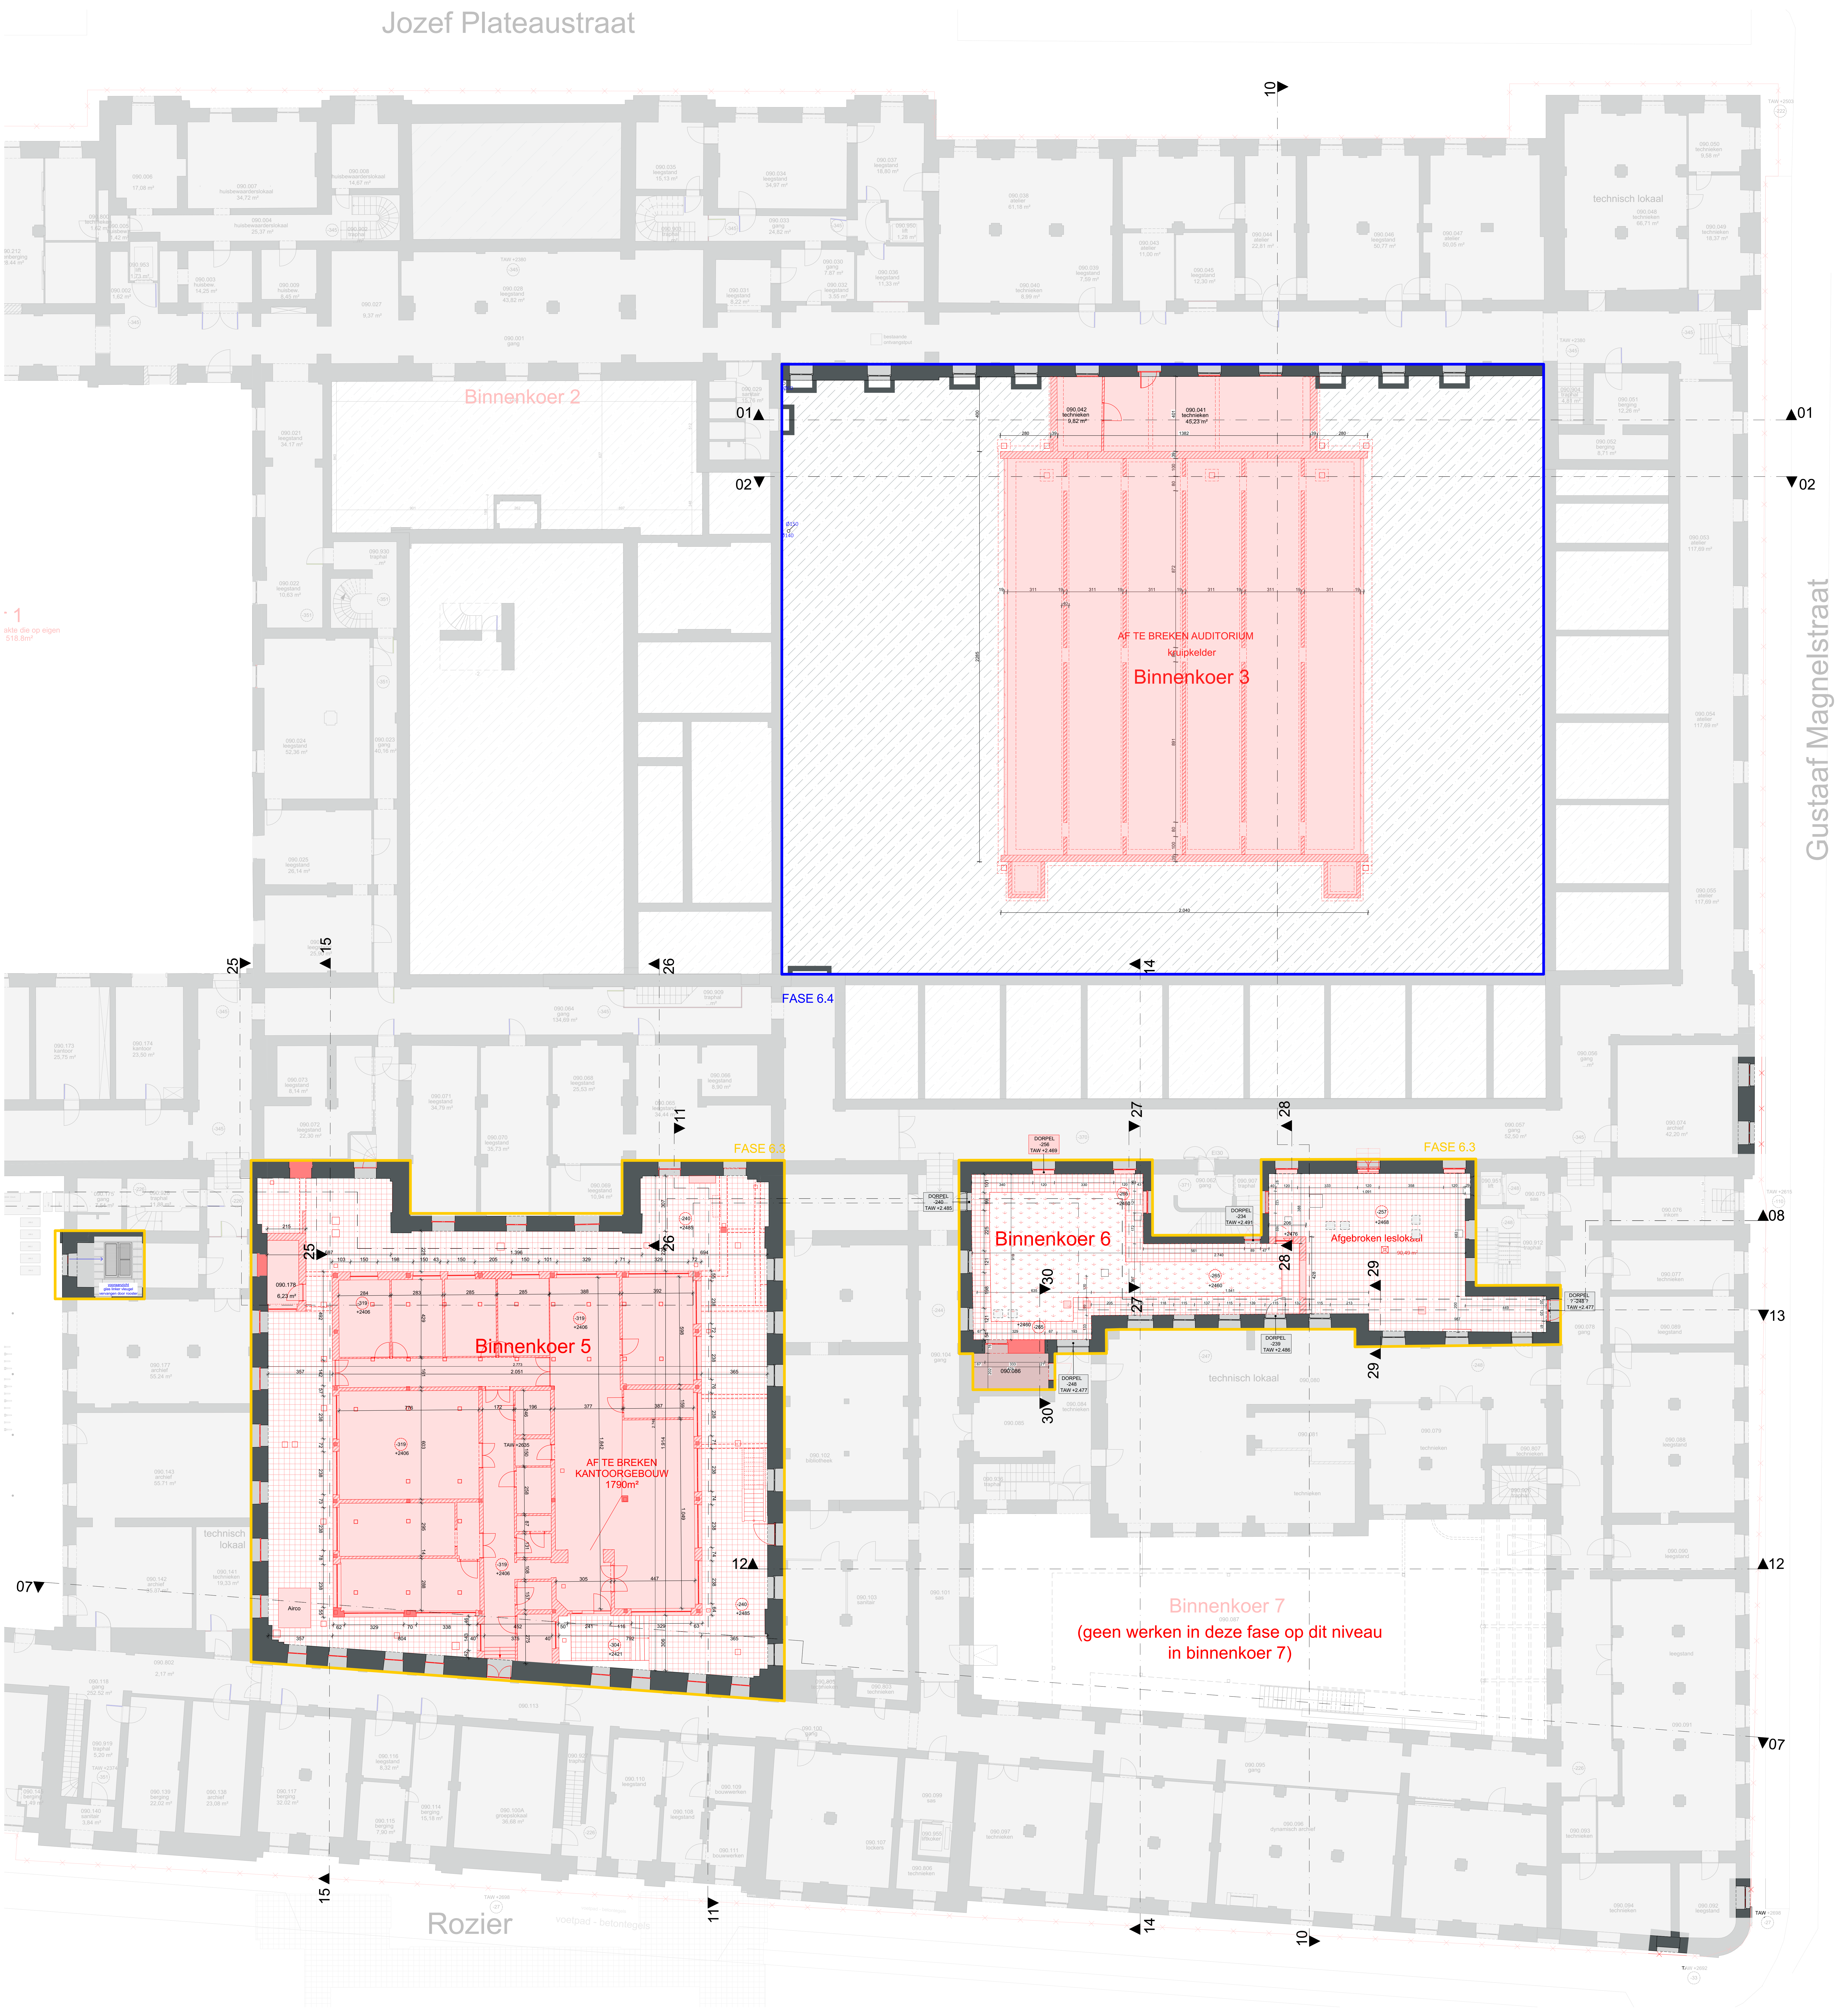

ARCH TECO

Restauratie binnenkoeren & evacuatiewegen Complex
Plateau-Rozier Fase 6.3 en 6.4

BA	P	B	-1

Kelder -1

Studies Architectuur:
Arch & Teco Architecture & Planning Burg.cvba
Coupure 55, 9000 Gent, Oost-Vlaanderen
tel_00 32 9 296 00 62
info@arch-teco.com

Opdrachtgever:
Universiteit Gent
Sint-Pietersnieuwstraat 25,
9000 Gent

schaal 1:100

datum

dossiernummer 3023 - 80