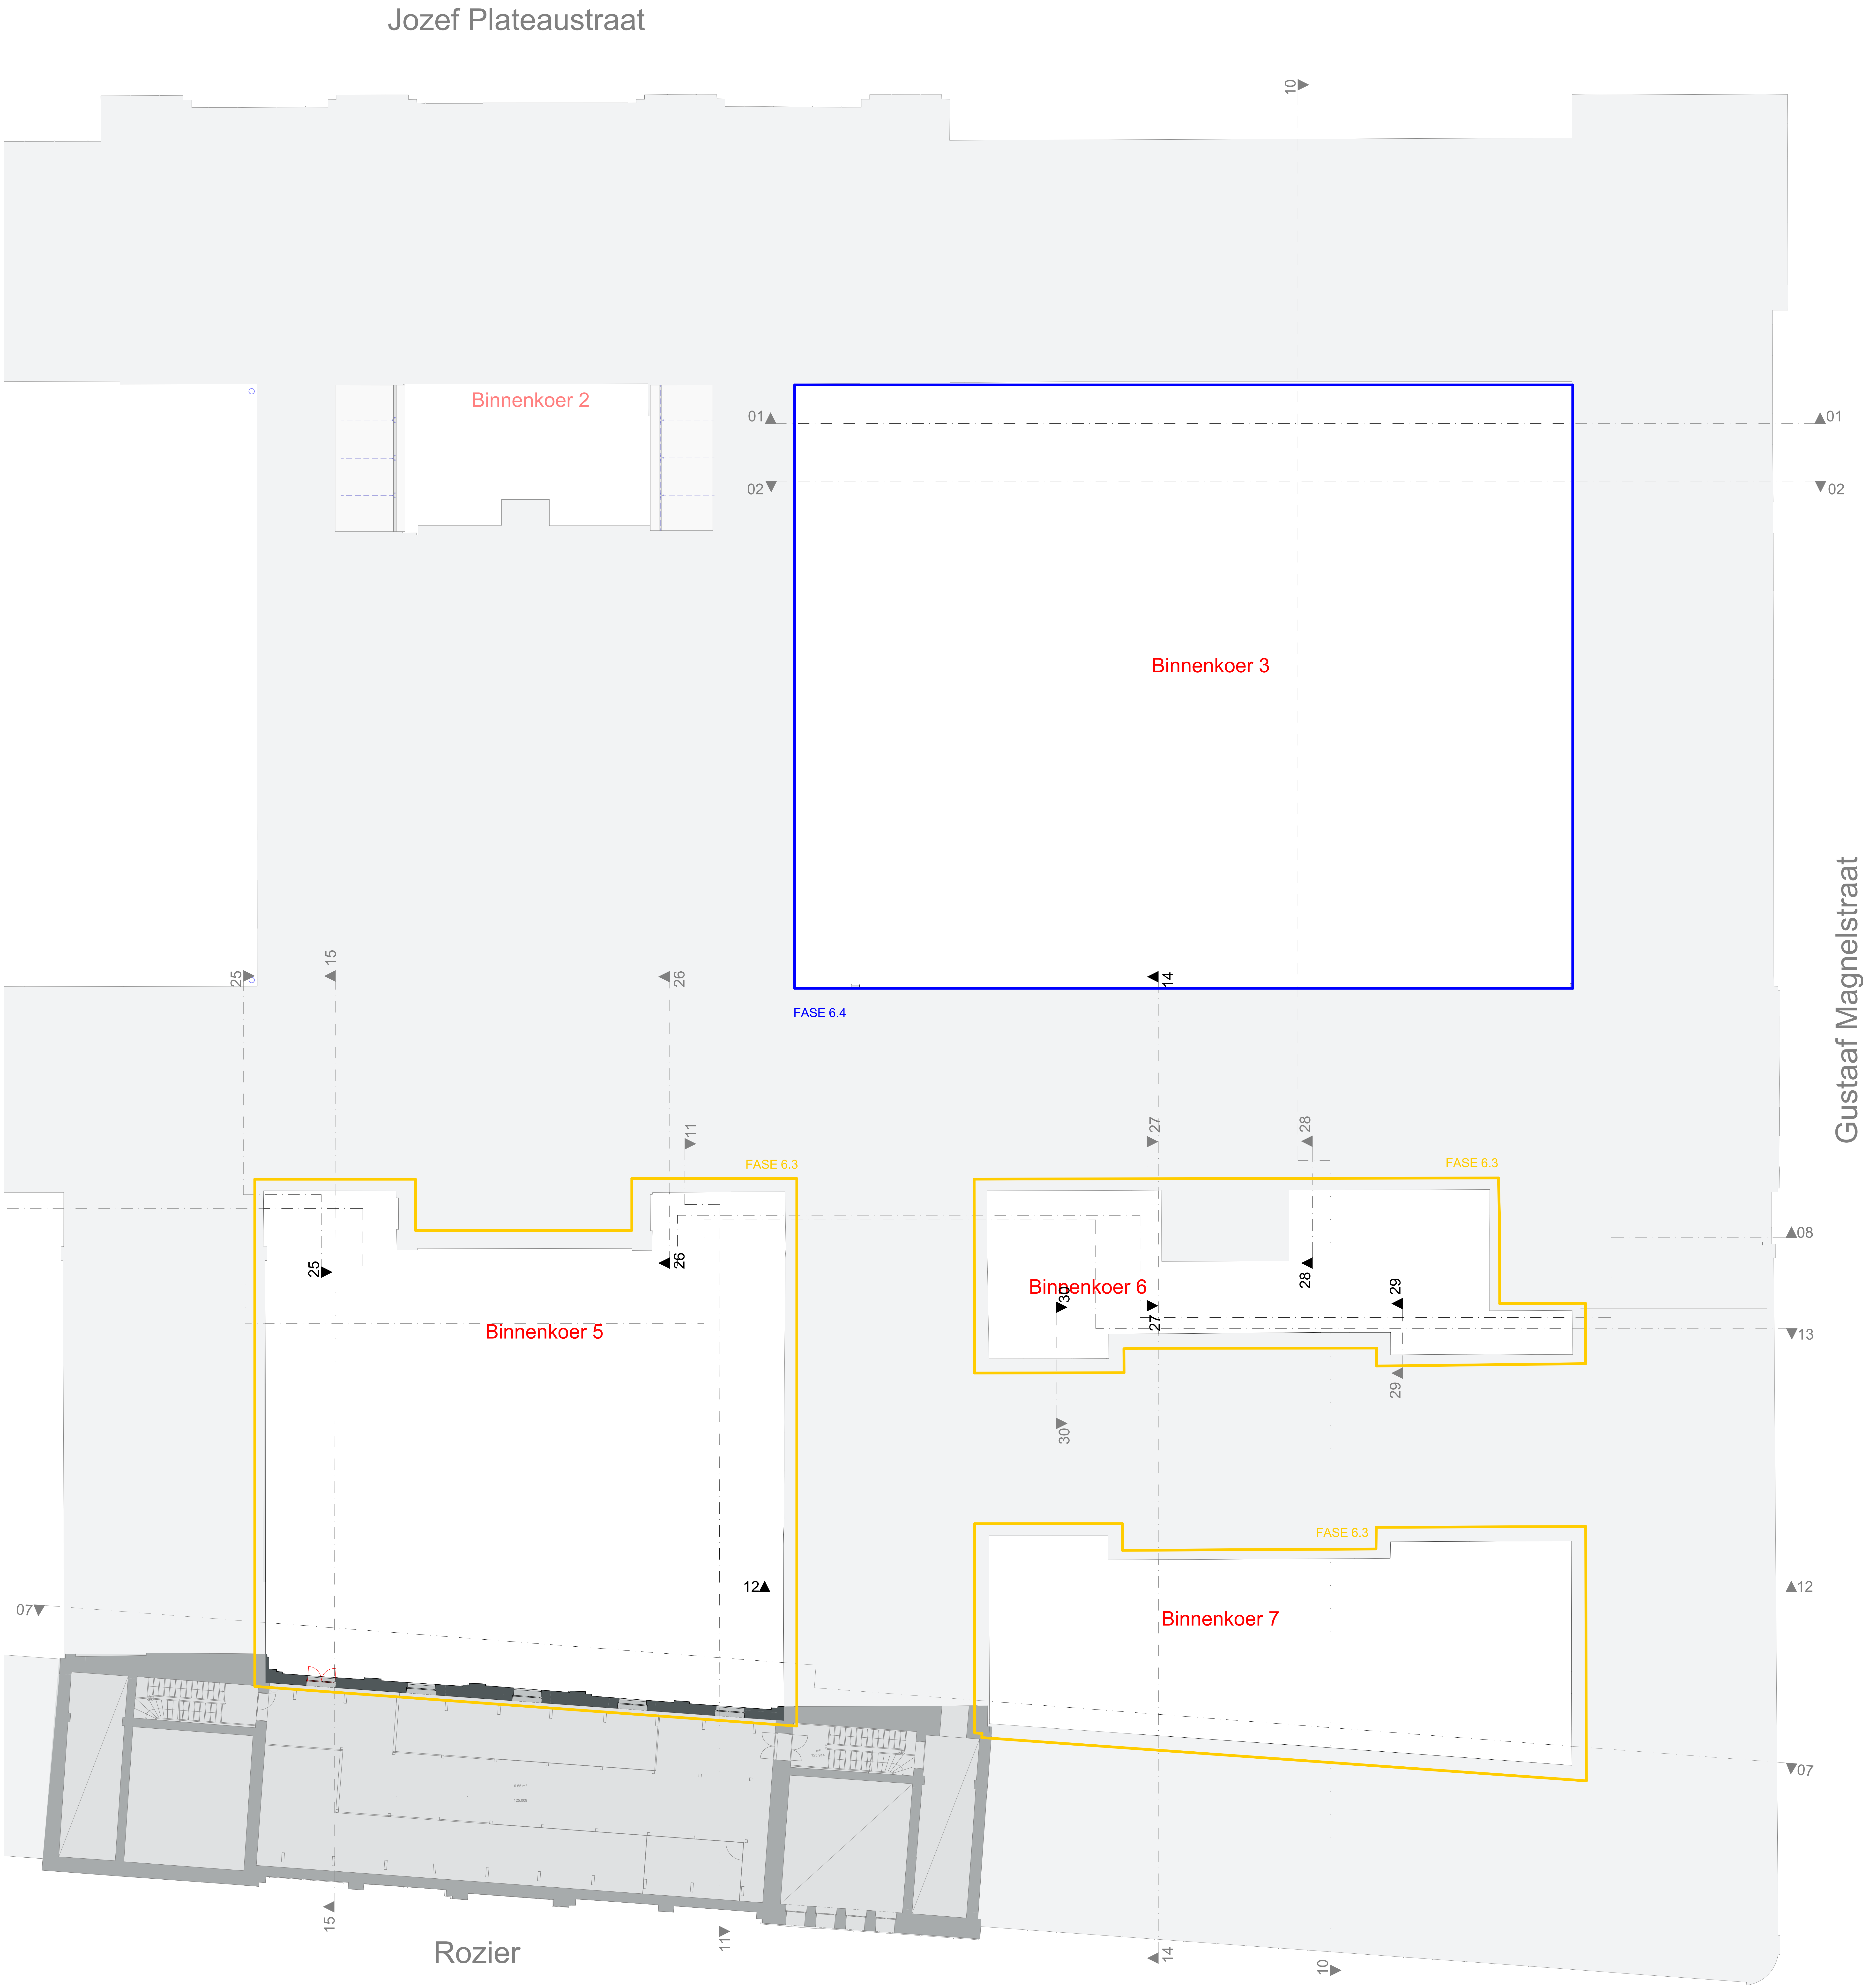


ARCH TECO	Restaurant binnenkoren & evacuatieweg Complex Plateau Rozier FASE 6.3 en 6.4				Tussenverdieping 2.2		
	Opdrachtgever: Universiteit Gent Campus 35, 3000 Gent, Oude Vaanbreken info@arch-teco.com		BA		P	N	4
	Schied datum		1.1.20		3023 - 80		