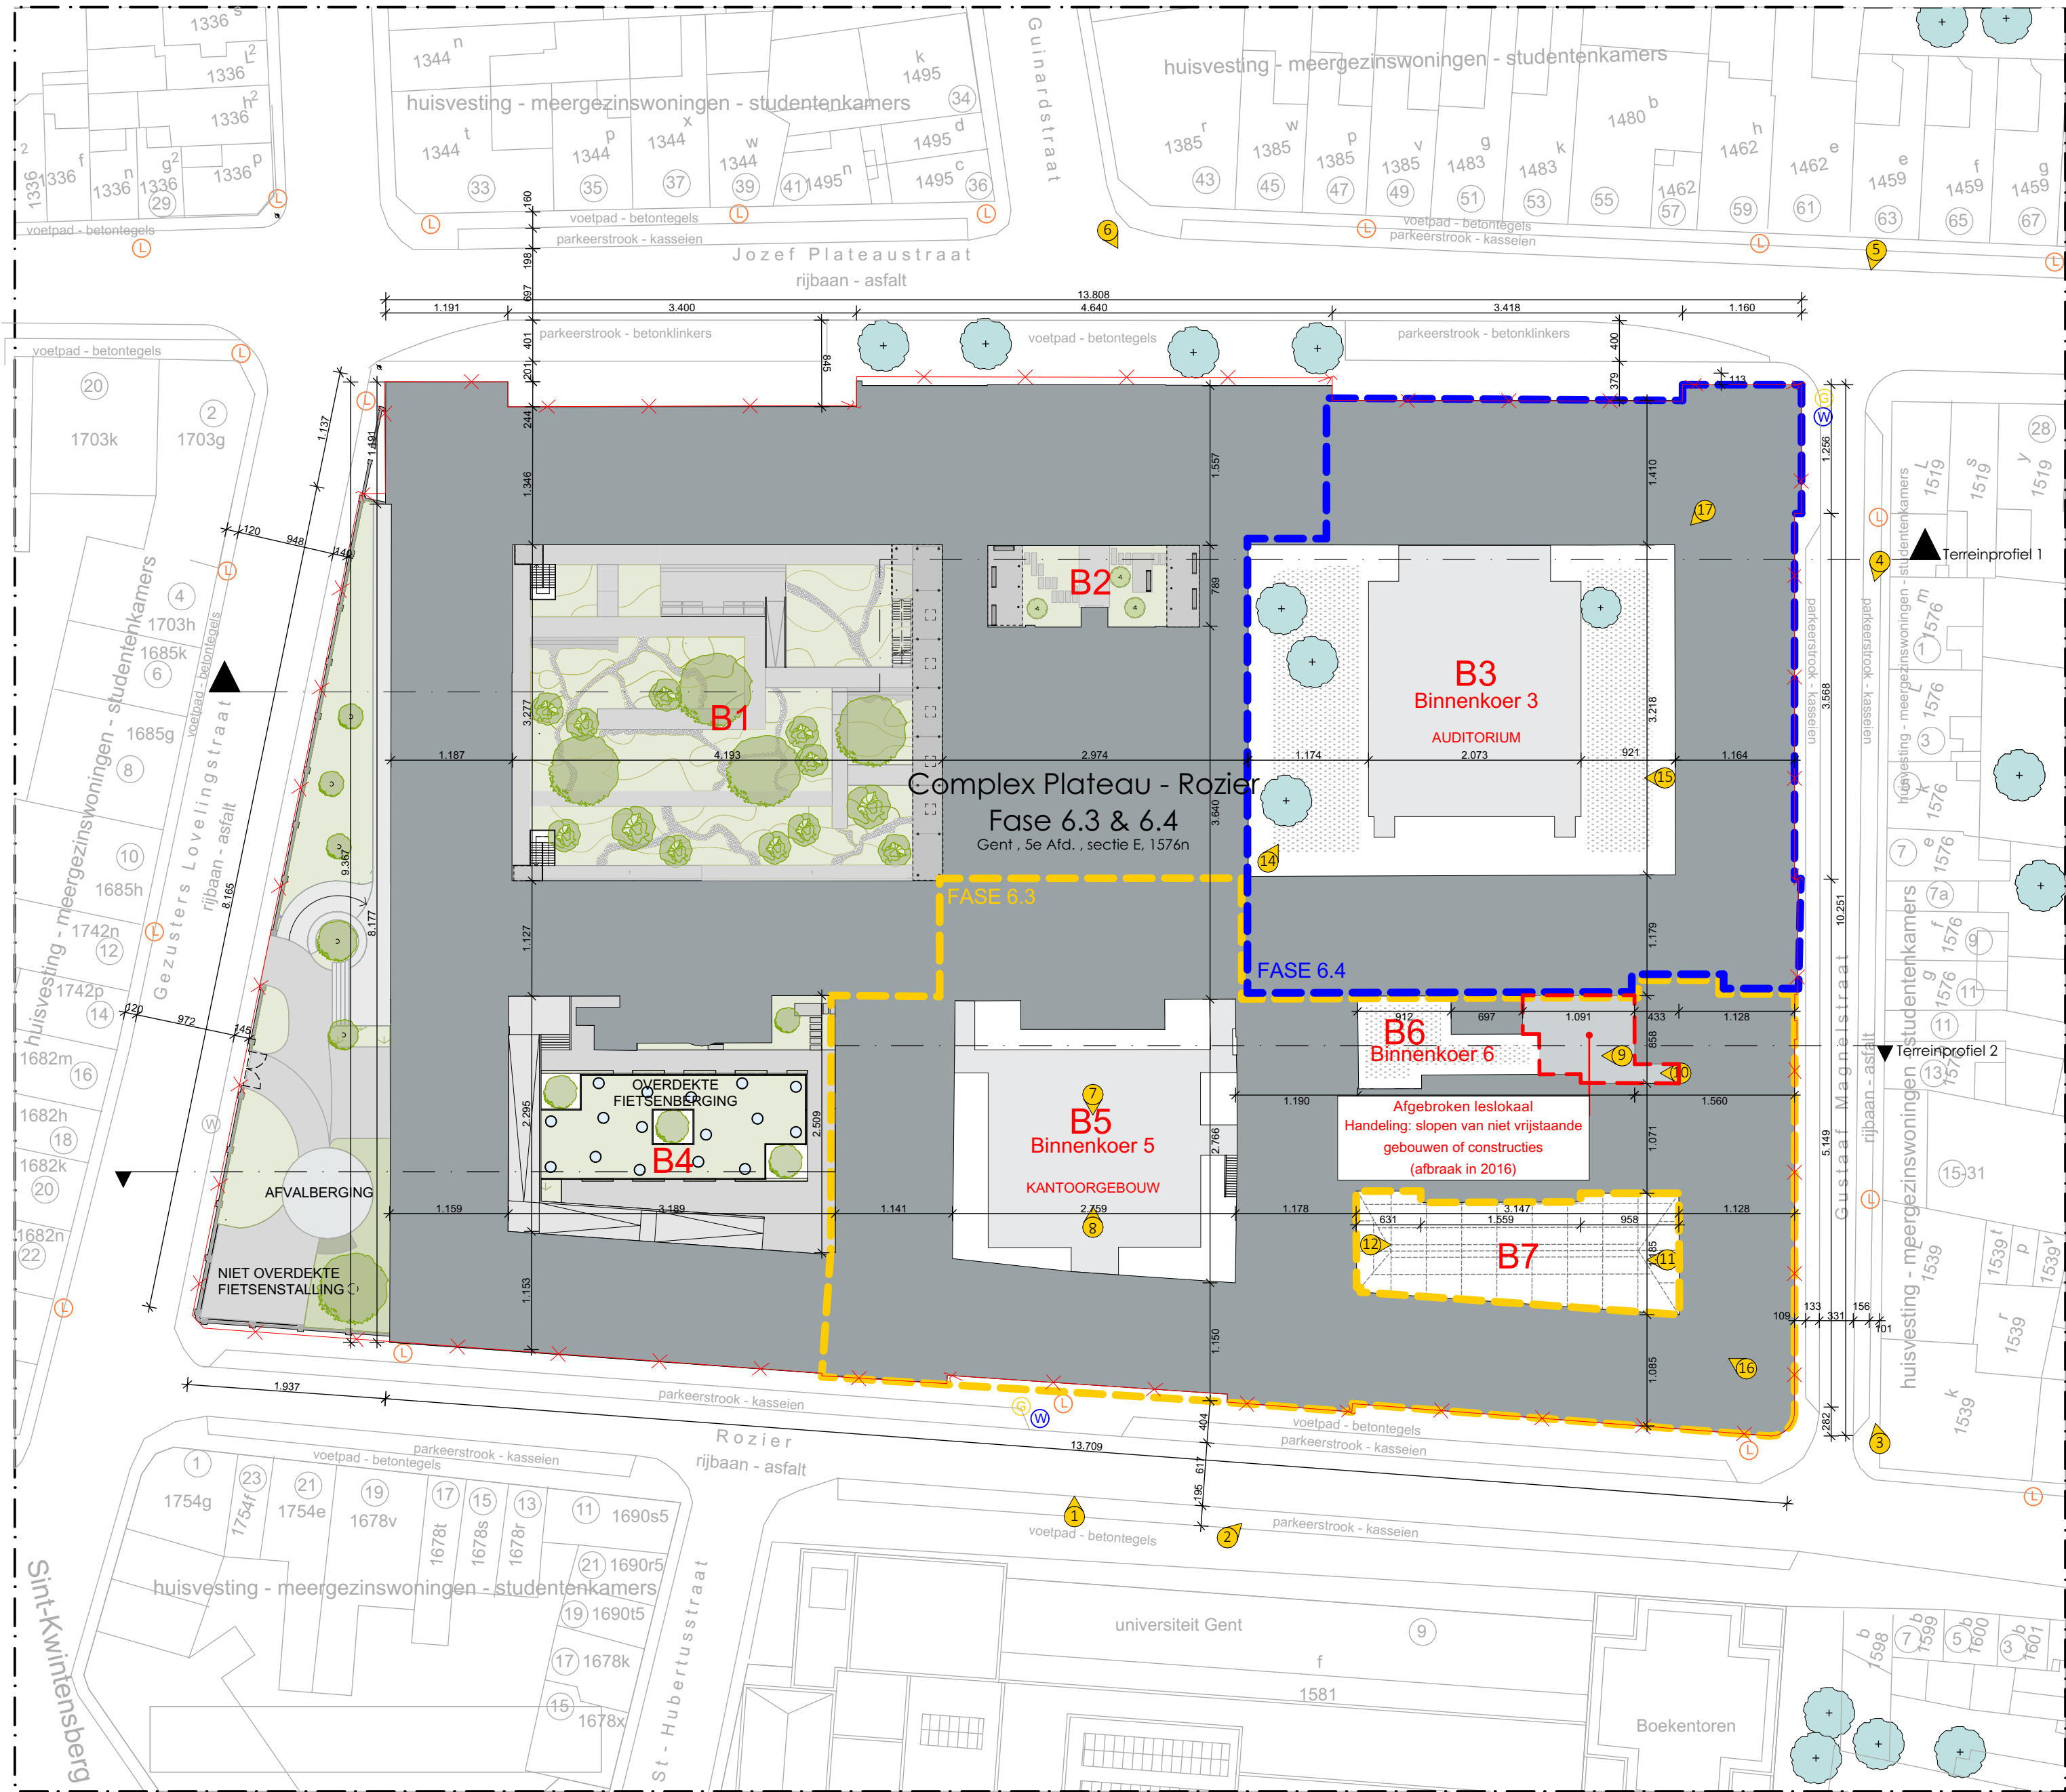


|                                           |   |  |  |           |                                                                                 |   |   |   |
|-------------------------------------------|---|--|--|-----------|---------------------------------------------------------------------------------|---|---|---|
| <div><div>ARCH</div><div>TECO</div></div> | Restauratie binnenkoeren & evacuatiewegen Complex Plateau-Rozier Fase 6.3 en 6.4                                                                                |  |  |           |                                                                                 |   |   |   |
|                                           | Studies Architectuur:<br>Arch & Teco Architecture & Planning Burg.cvba<br>Coupure 55, 9000 Gent, Oost-Vlaanderen<br>tel_00 32 9 296 00 62<br>info@arch-teco.com |  |  |           | Opdrachtgever:<br>Universiteit Gent<br>Sint-Pietersnieuwstraat 25,<br>9000 Gent |   |   |   |
|                                           | Inplantingsplan   |  |  |           | BA                                                                              | I | V | 1 |
|                                           | schaal   |  |  |           | 1:500                                                                           |   |   |   |
|                                           | datum   |  |  |           |                                                                                 |   |   |   |
| dossiernummer                             |   |  |  | 3023 - 80 |                                                                                 |   |   |   |