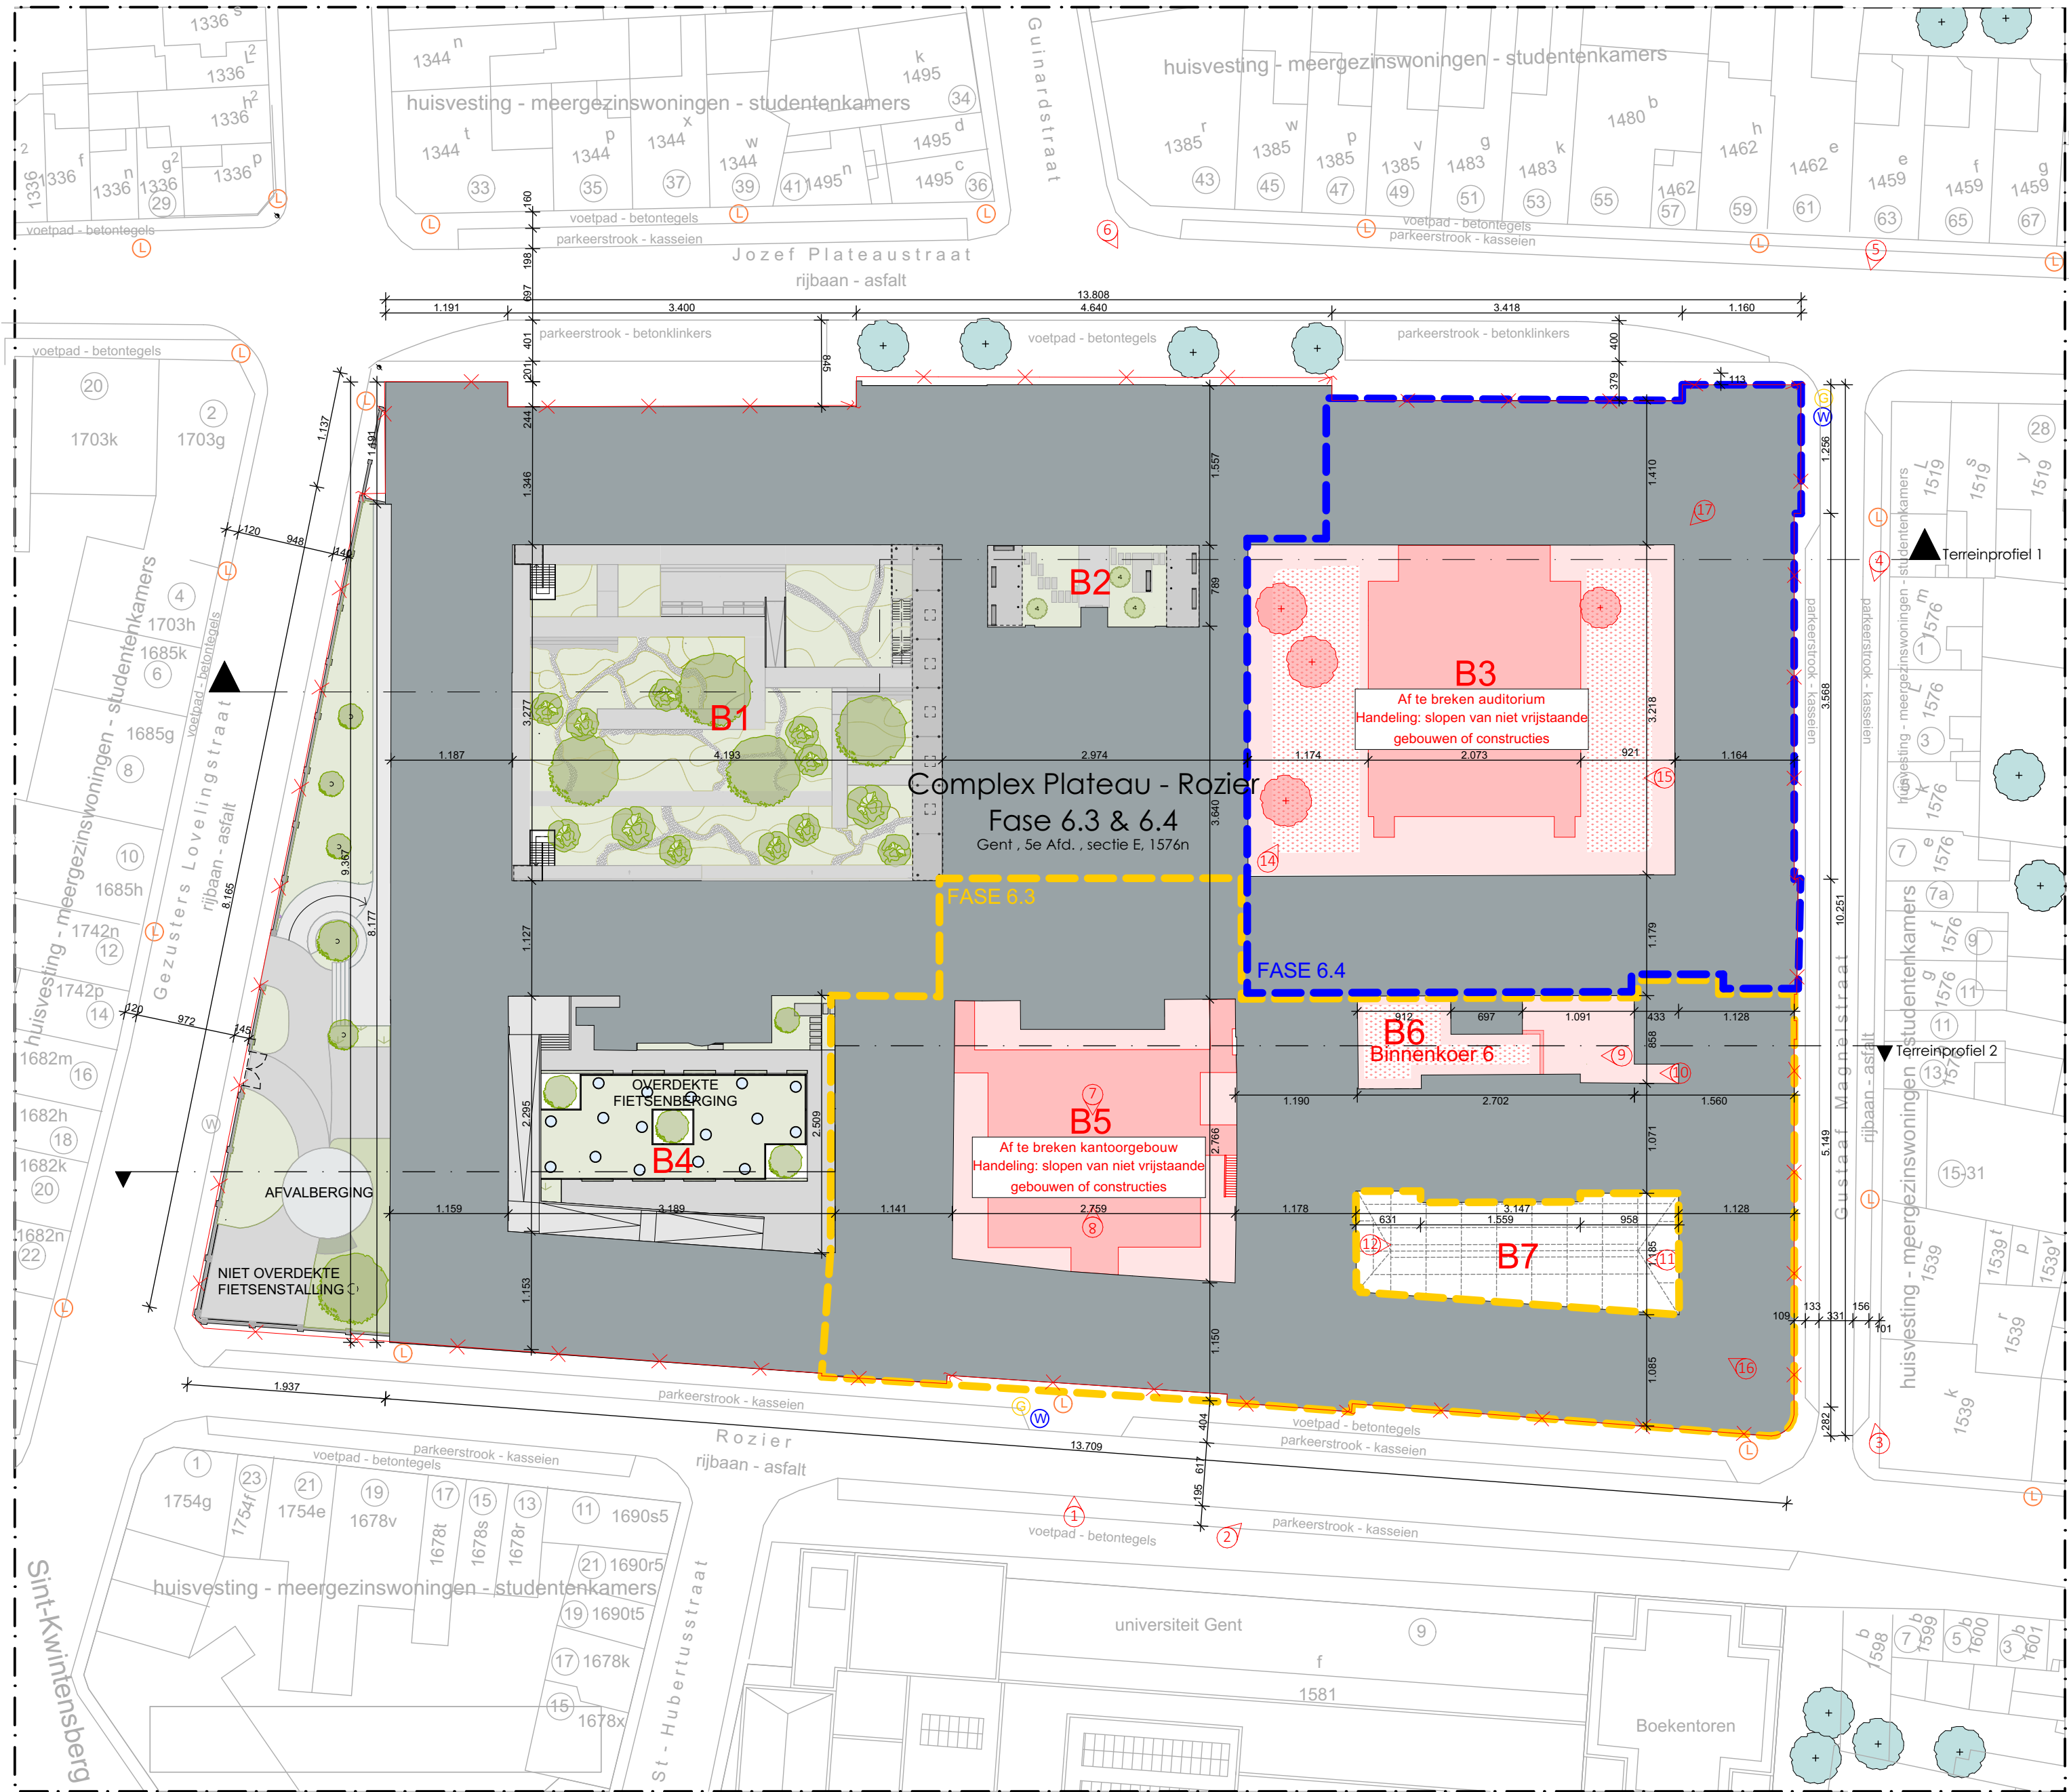


ARCH TECO	Restauratie binnenkoeren & evacuatiewegen Complex Plateau-Rozier Fase 6.3 en 6.4		BA		I	B	1	Inplantingsplan
	Studies Architectuur: Arch & Teco Architecture & Planning Burg.cvba Coupure 55, 9000 Gent, Oost-Vlaanderen tel_00 32 9 296 00 62 info@arch-teco.com		Opdrachtgever: Universiteit Gent Sint-Pietersnieuwstraat 25, 9000 Gent					
			schaal					
			datum					
			dossiernummer					
3023 - 80								