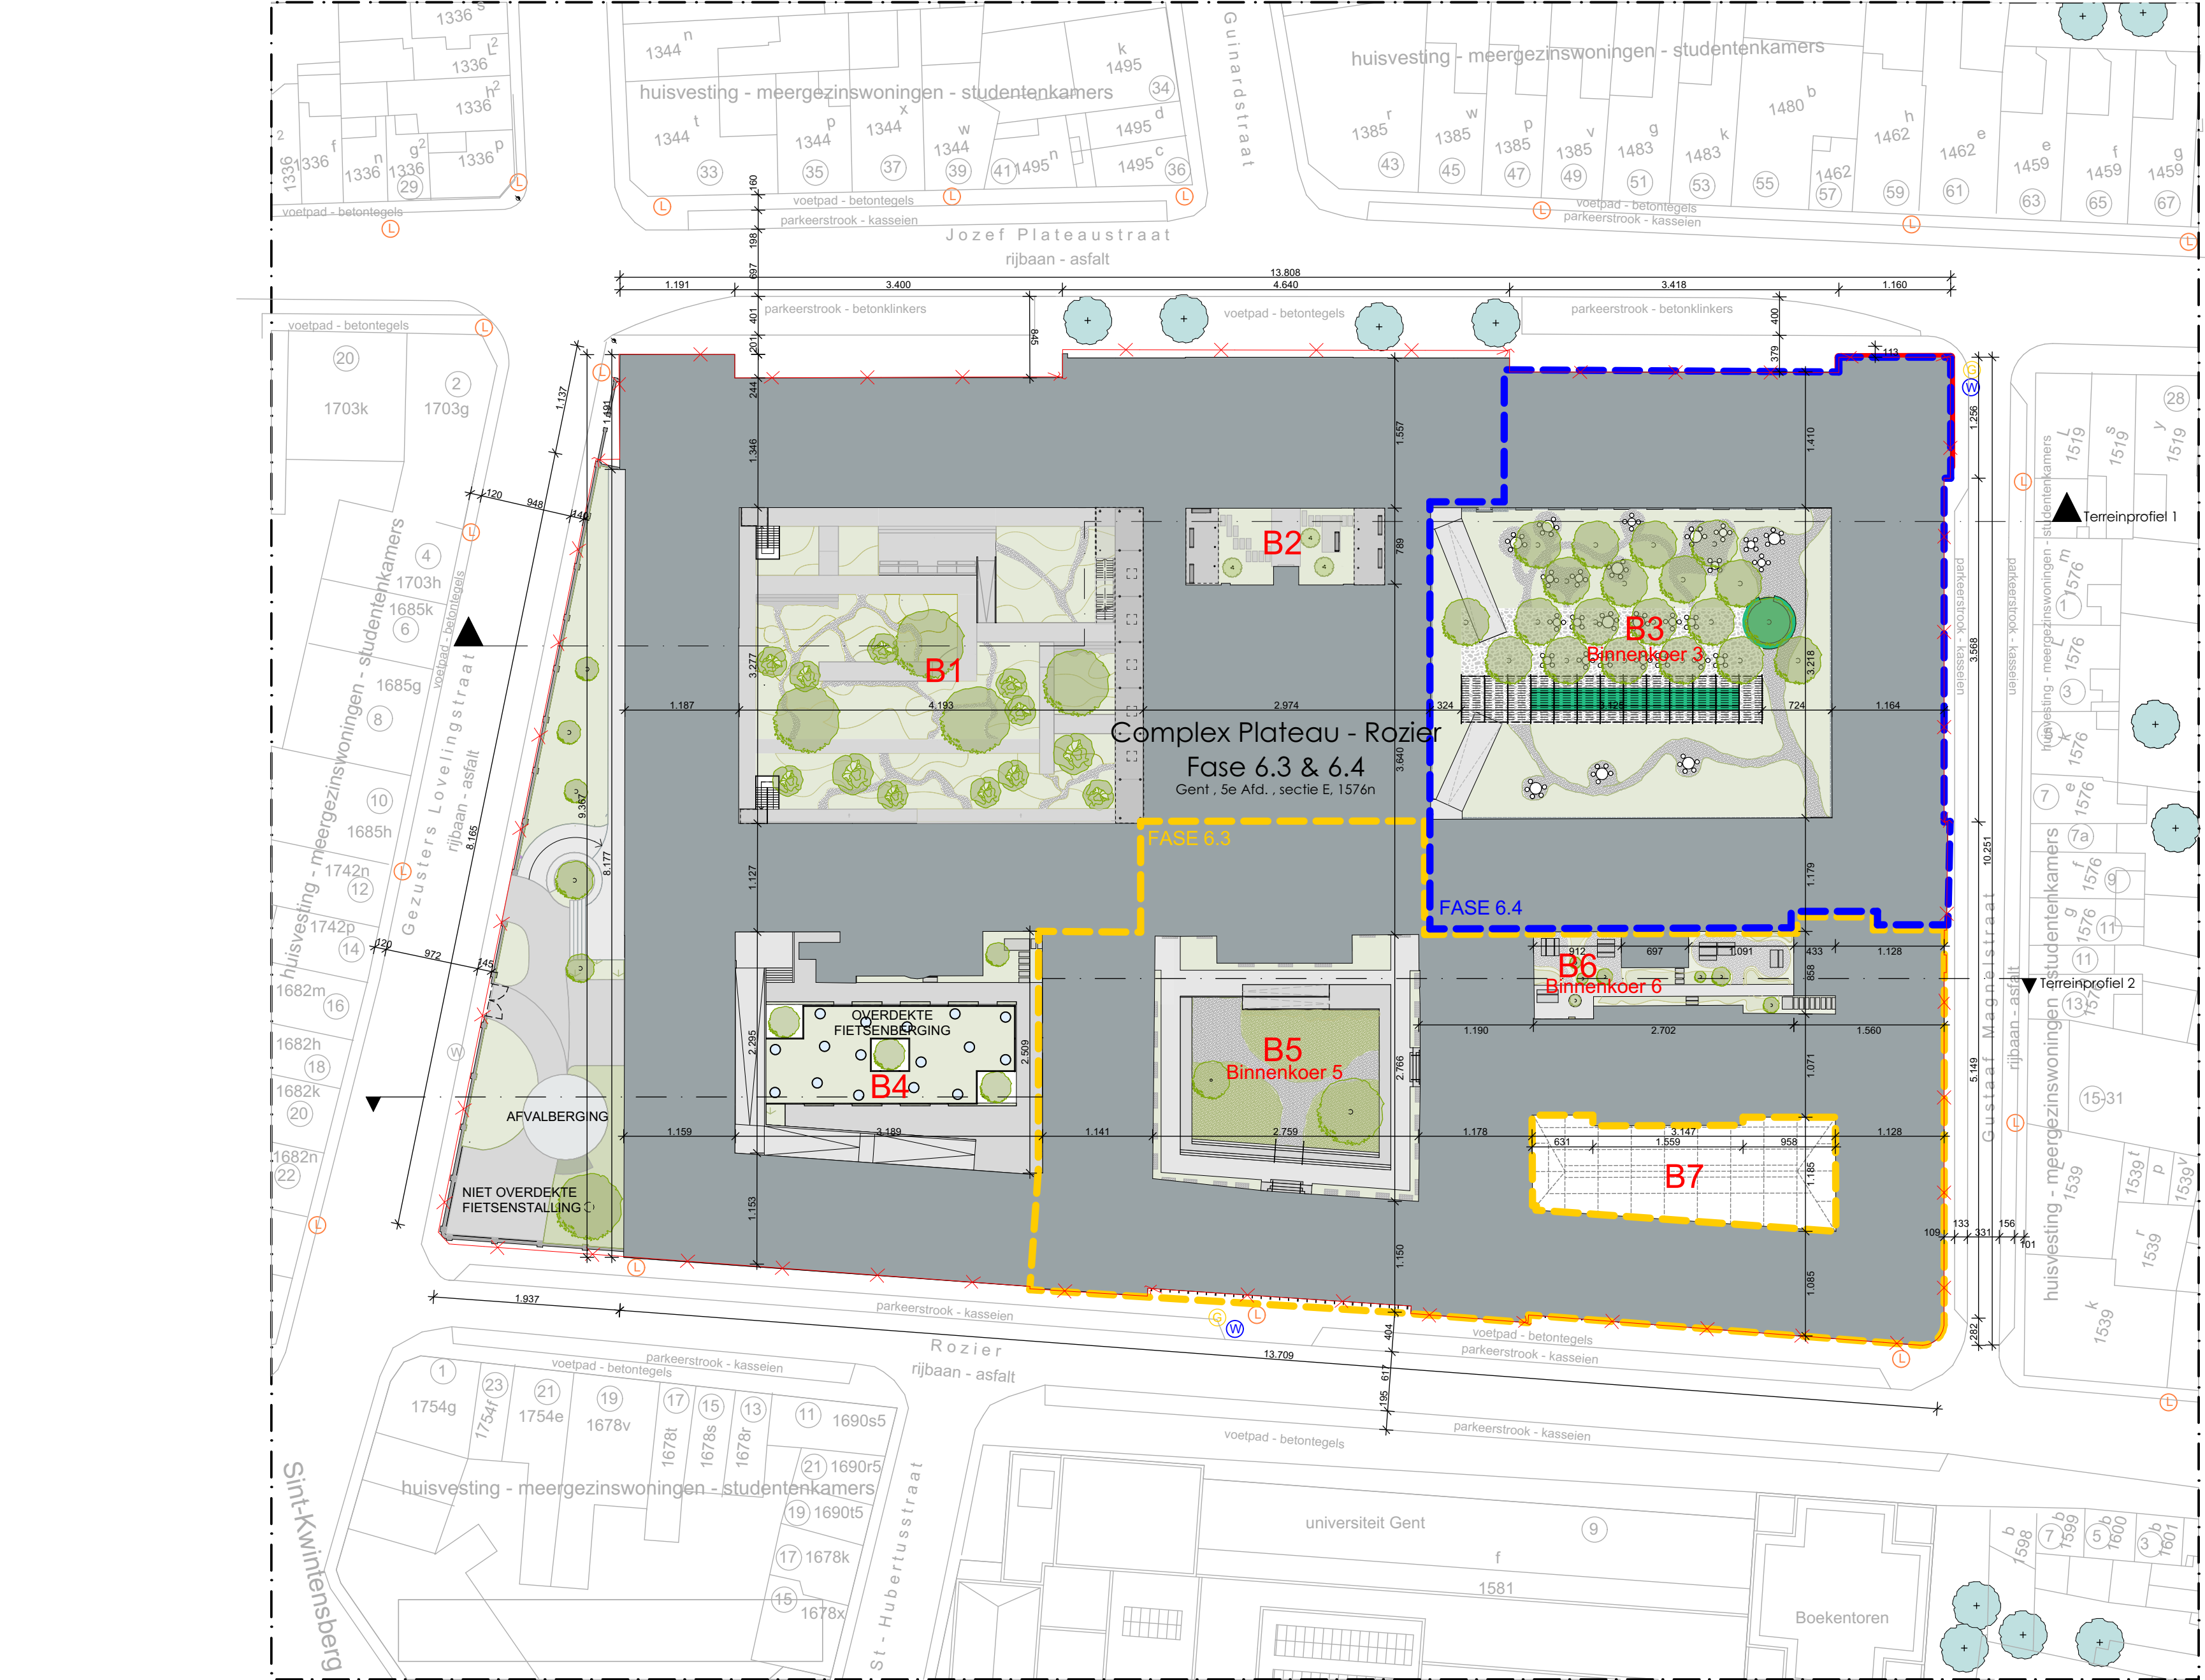


ARCHTECO	Restauratie binnenkoeren & evacuatiewegen Complex Plateau-Rozier Fase 6.3 en 6.4						
	Studies Architectuur: Arch & Teco Architecture & Planning Burg.cvba Coupure 55, 9000 Gent, Oost-Vlaanderen tel_00 32 9 296 00 62 info@arch-teco.com				Opdrachtgever: Universiteit Gent Sint-Pietersnieuwstraat 25, 9000 Gent		
	Inplantingsplan		BA	I	N	1	
	schaal		1:500				
	datum						
dossiernummer		3023 - 80					