

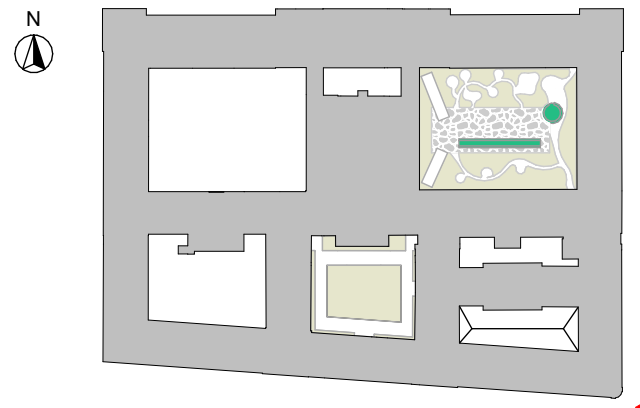


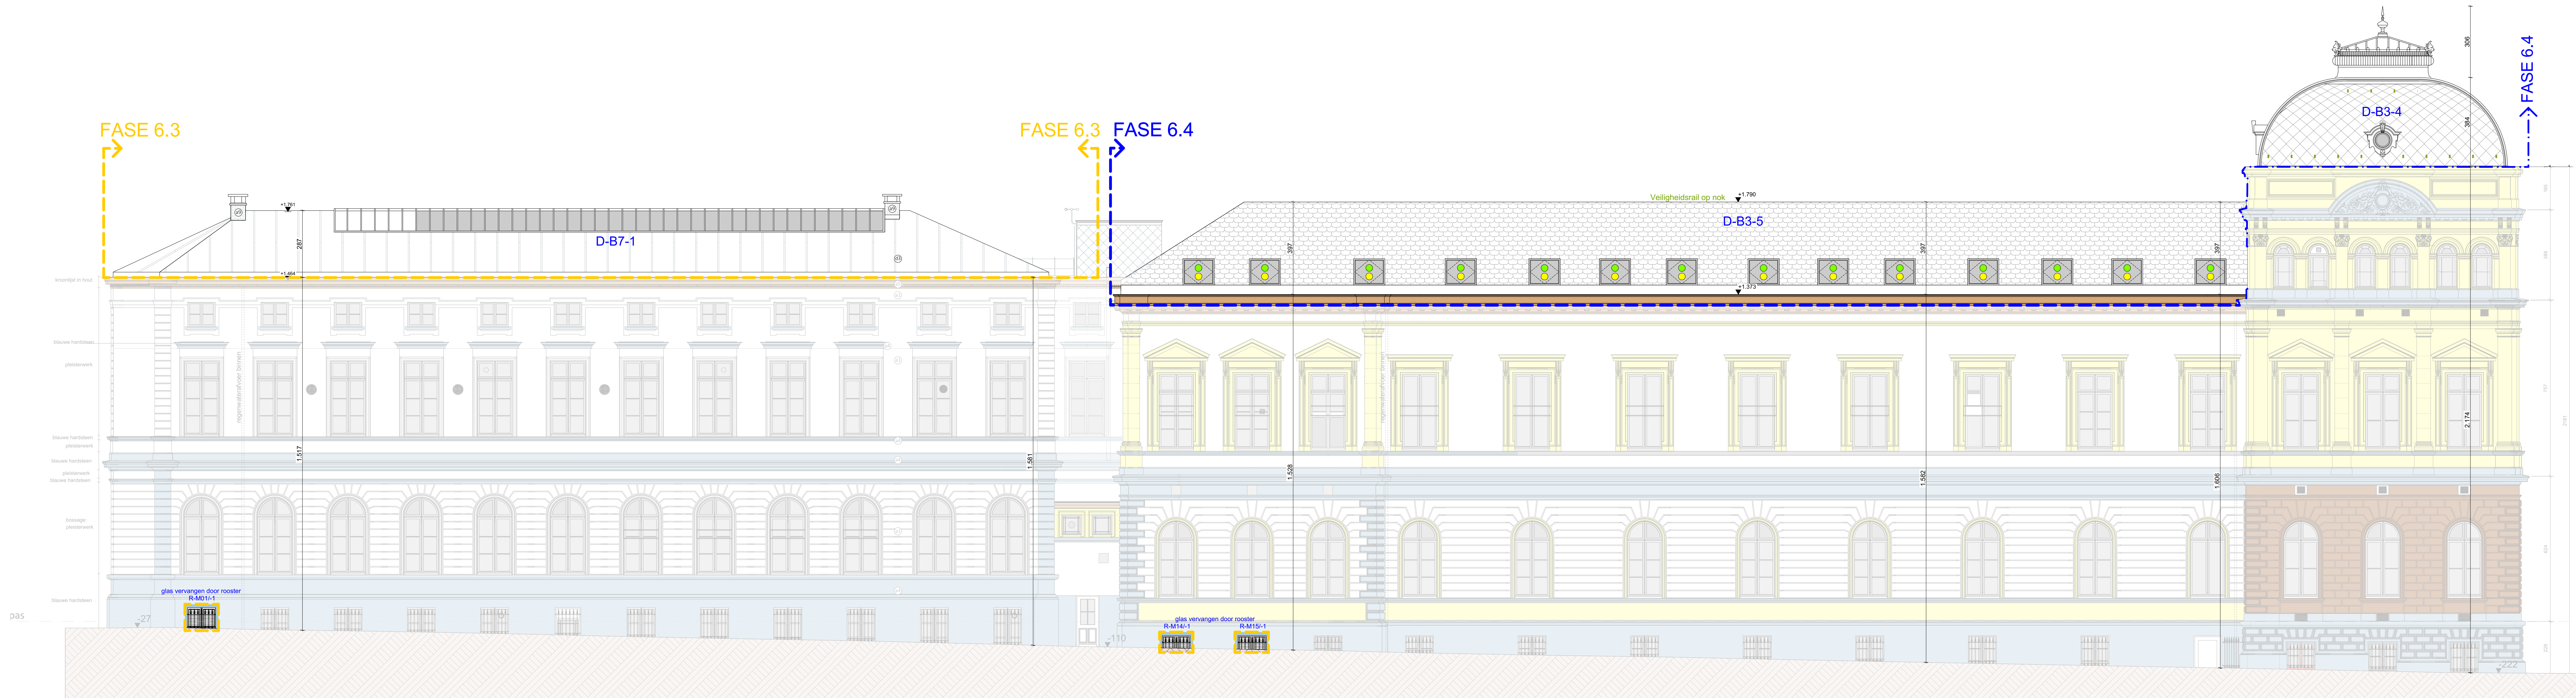

|                          |   |  |  |  |                                                                                 |   |       |   |                      |  |  |
|--------------------------|---|--|--|--|---------------------------------------------------------------------------------|---|-------|---|----------------------|--|--|
| <div>ARCH<br/>TECO</div> | Restauratie binnenkernen & evacuatiewegen Complex<br>Plateau-Rozier Fase 6.3 en 6.4                                                                             |  |  |  | BA                                                                              | G | N     | 2 | Gustaaf Magnelstraat |  |  |
|                          | Studies Architectuur:<br>Arch & Teco Architecture & Planning Burg.cba<br>Coupure 55, 9000 Gent, Oost-Vlaanderen<br>tel. 09 32 9 296 00 62<br>info@arch-teco.com |  |  |  | Opdrachtgever:<br>Universiteit Gent<br>Sint-Pietersnieuwstraat 25,<br>9000 Gent |   |       |   |                      |  |  |
|                          |   |  |  |  | schaal<br>1:100                                                                 |   | datum |   | dossiernummer        |  |  |
| 3023 - 80                |   |  |  |  |                                                                                 |   |       |   |                      |  |  |

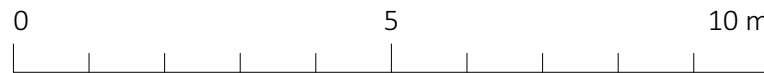