
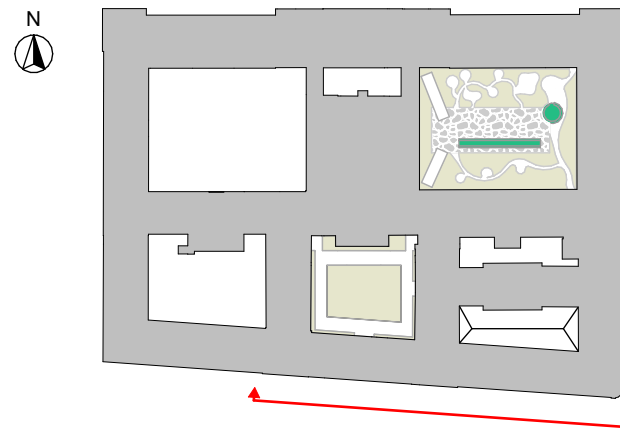
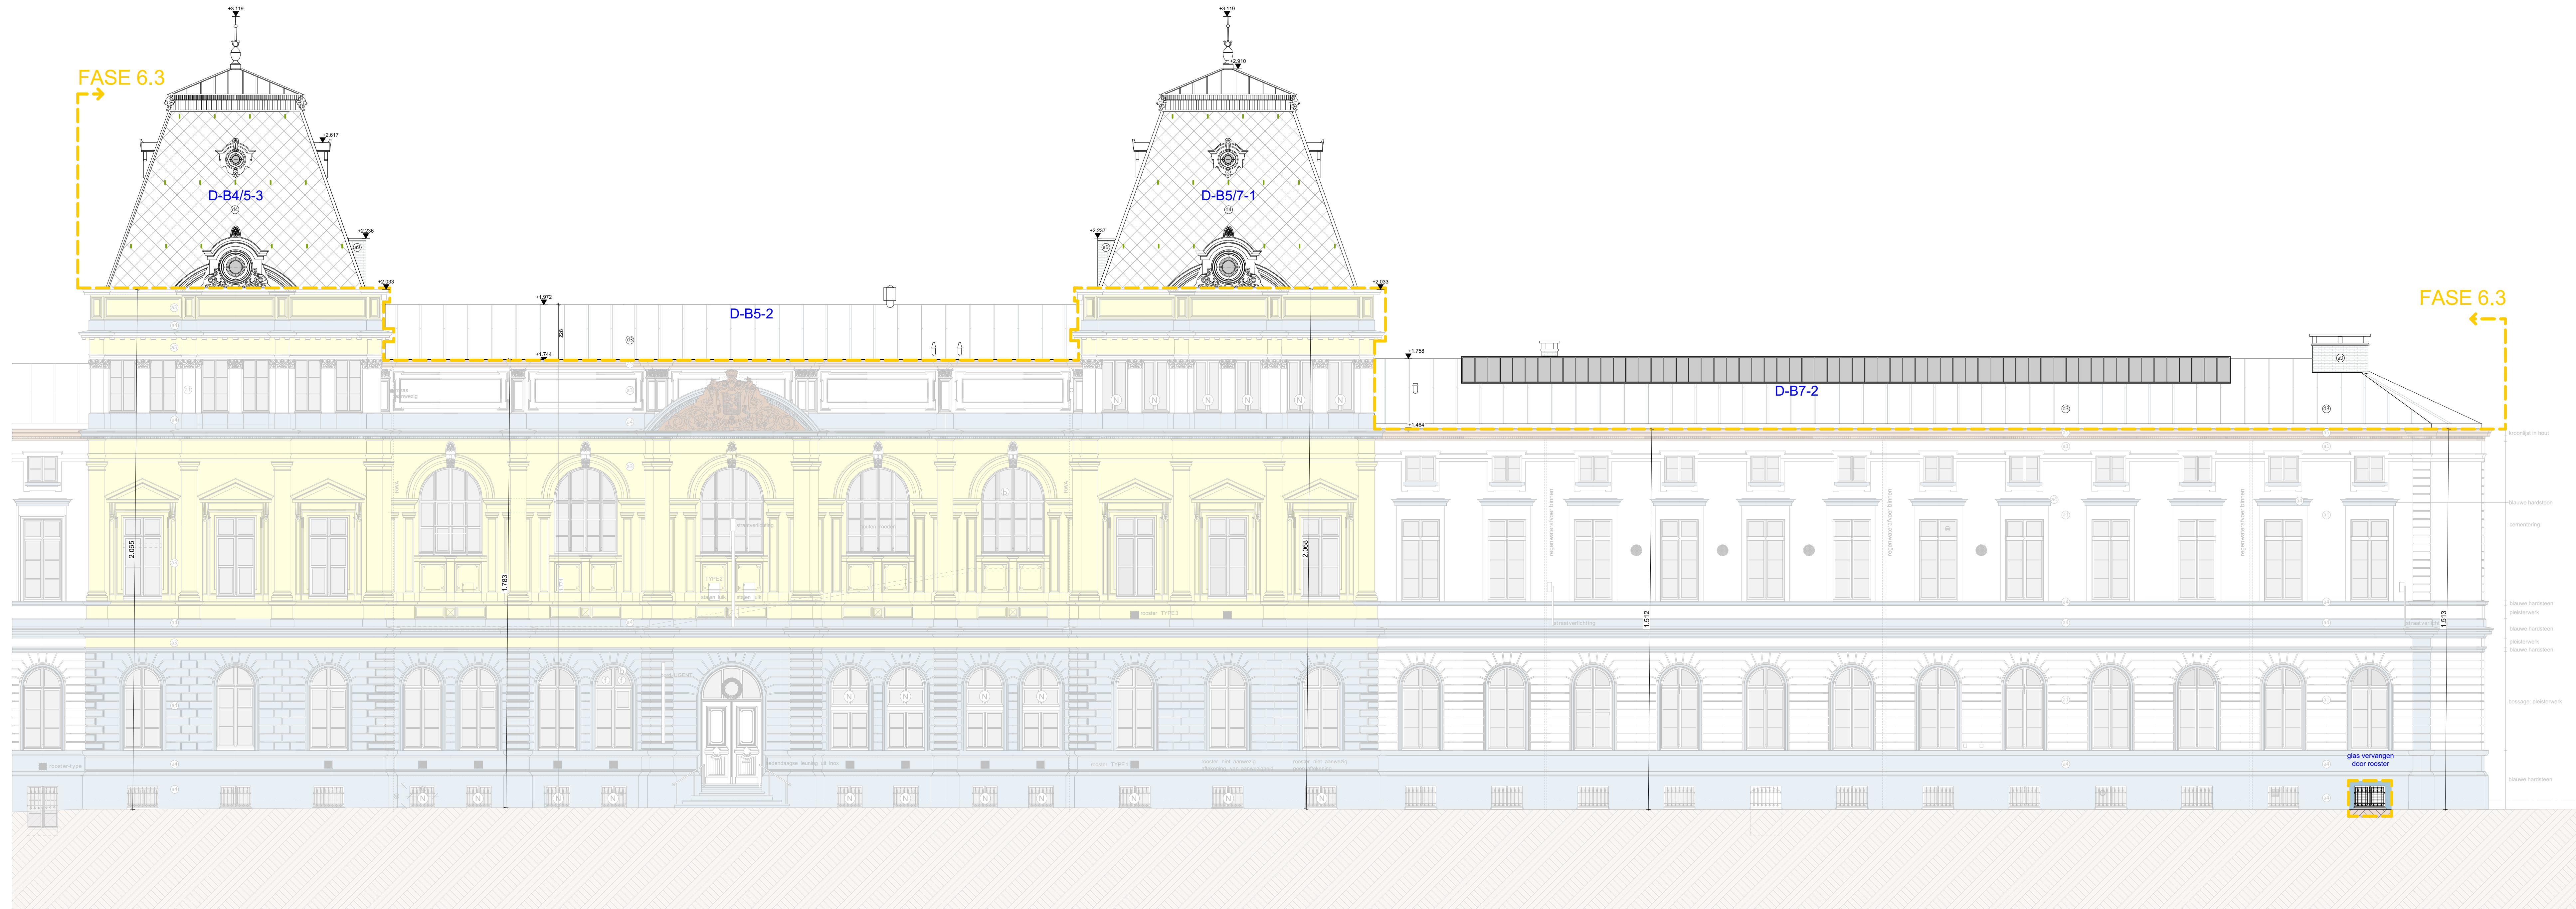


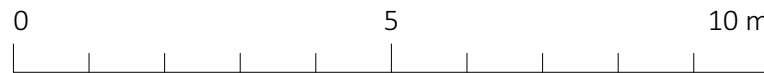

Restauratie binnenkoren & evacuatiewegen Complex Plateau-Rozier Fase 6.3 en 6.4	BA				G	N	1	Rozier		
	Opdrachtgever:								schaal	1:100
	Studies Architectuur: Arch & Teco Architecture & Planning Burg.vdla Kortrijksesteenweg 100, 9000 Gent, België tel. 00 32 9 296 00 62 info@arch-teco.com								datum	
	Universiteit Gent Sint-Pietersnieuwstraat 25, 9000 Gent								dossiernummer	3023 - 80