
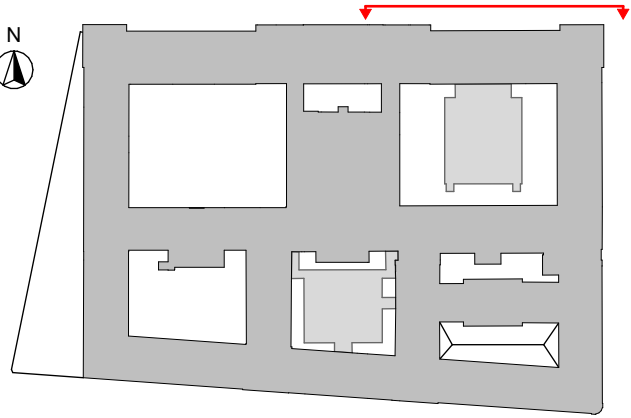


0 5 10 m

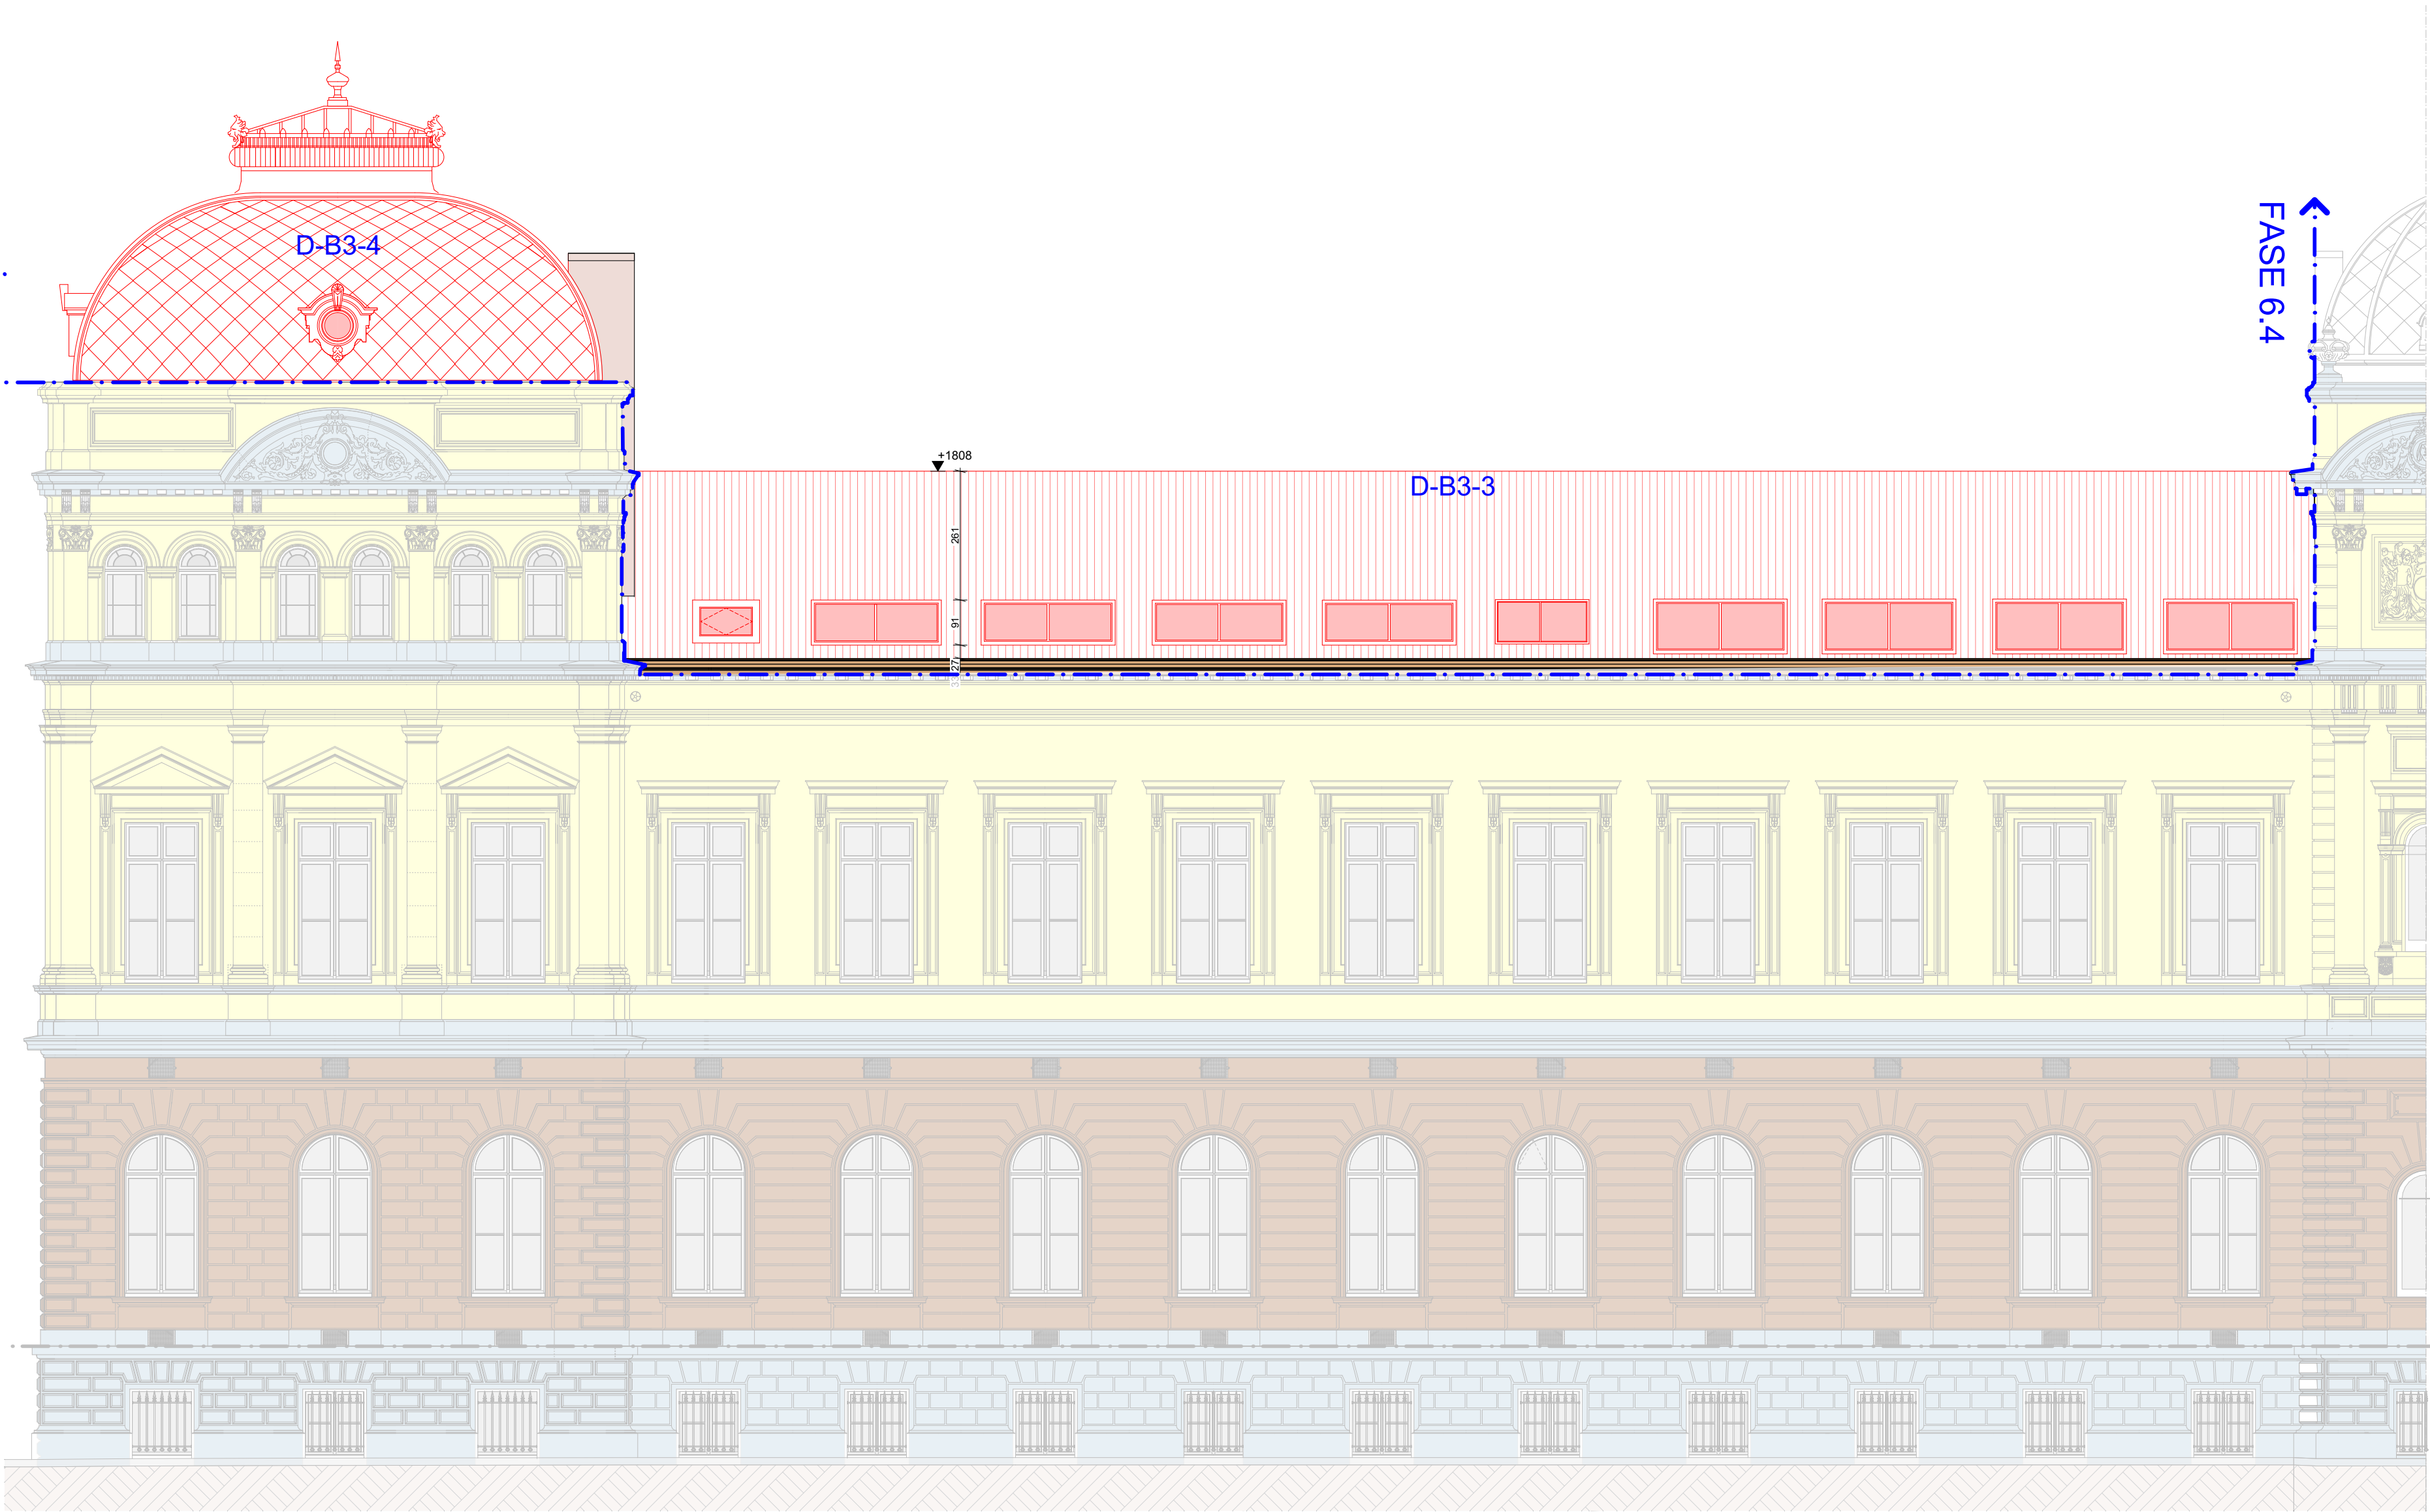

ARCH
TECO

Studies Architectuur:
Arch & Teco Architecture & Planning Burg.cvba
Coupure 55, 9000 Gent, Oost-Vlaanderen
tel_00 32 9 296 00 62
info@arch-teco.com

Opdrachtgever:
Universiteit Gent
Sint Pietersnieuwstraat 25,
9000 Gent

1:100
schaal
datum
dossiernummer

3023 - 80

Jozef Plateaustraat

BA G B 3

Restauratie binnenkoeren & evacuatiewegen Complex
Plateau-Rozier Fase 6.3 en 6.4