
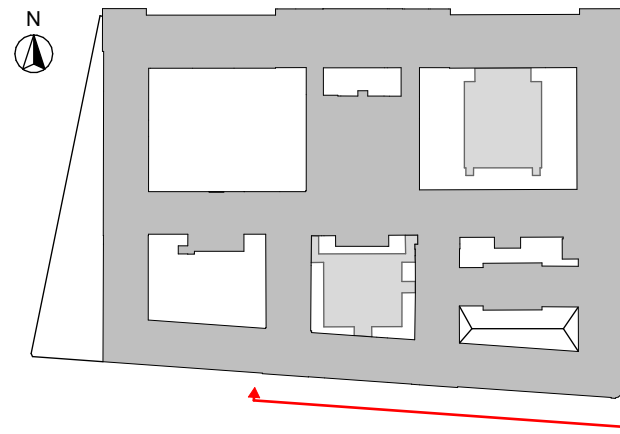


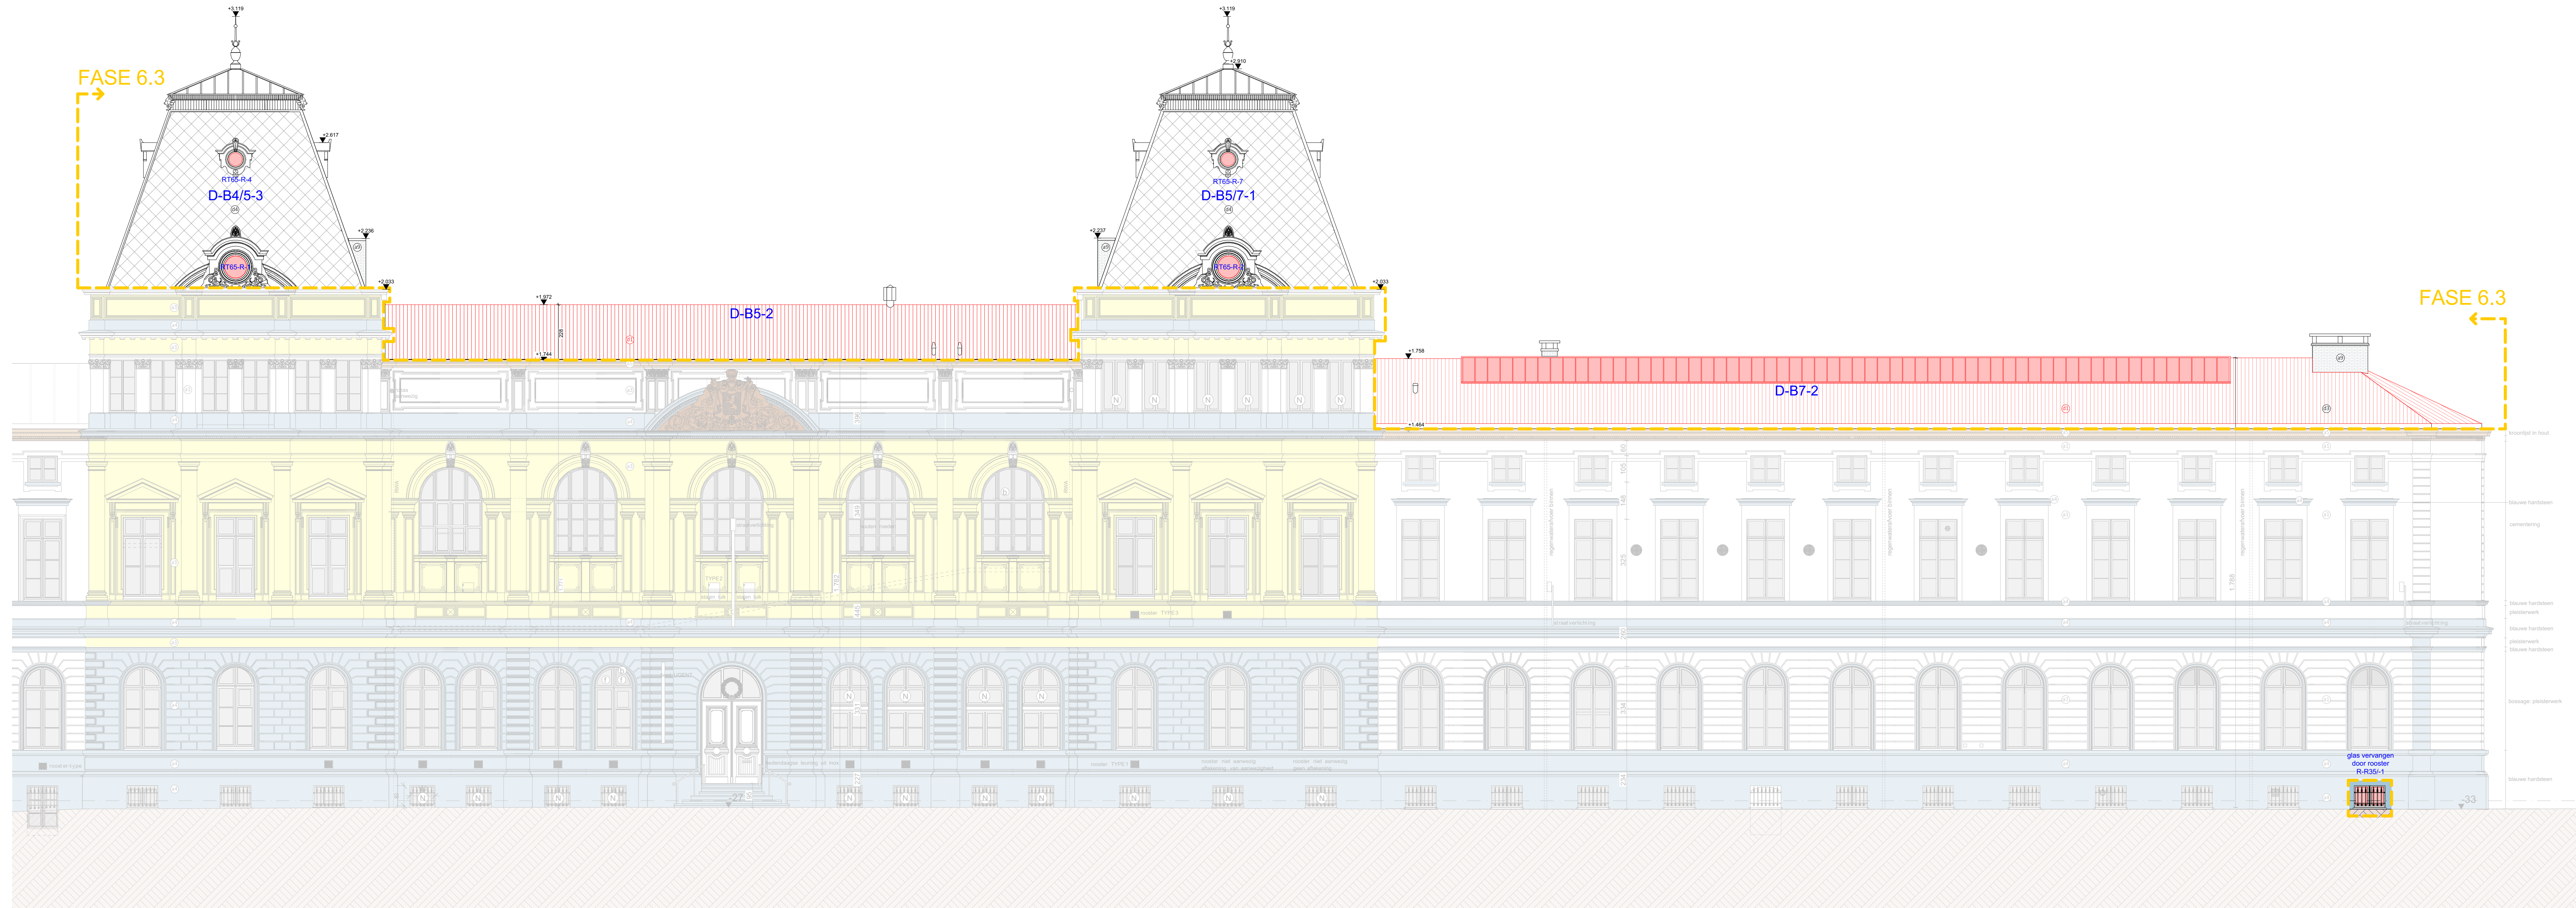

ARCH TECO	Restauratie binnenkoeren & evacuatiewegen Complex Plateau-Rozier Fase 6.3 en 6.4						
	Studies Architectuur: Arch & Teco Architecture & Planning Burg.vba Lindendreef 100 3000 Oost-Vlaanderen tel 03 2 236 09 02 info@arch-teco.com		Opdrachtgever: Universiteit Gent Sint-Pietersnieuwstraat 25, 9000 Gent				
	BA	G	B	1	Rozier		
						schaal	
						datum	
					dossiernummer		
3023 - 80							