



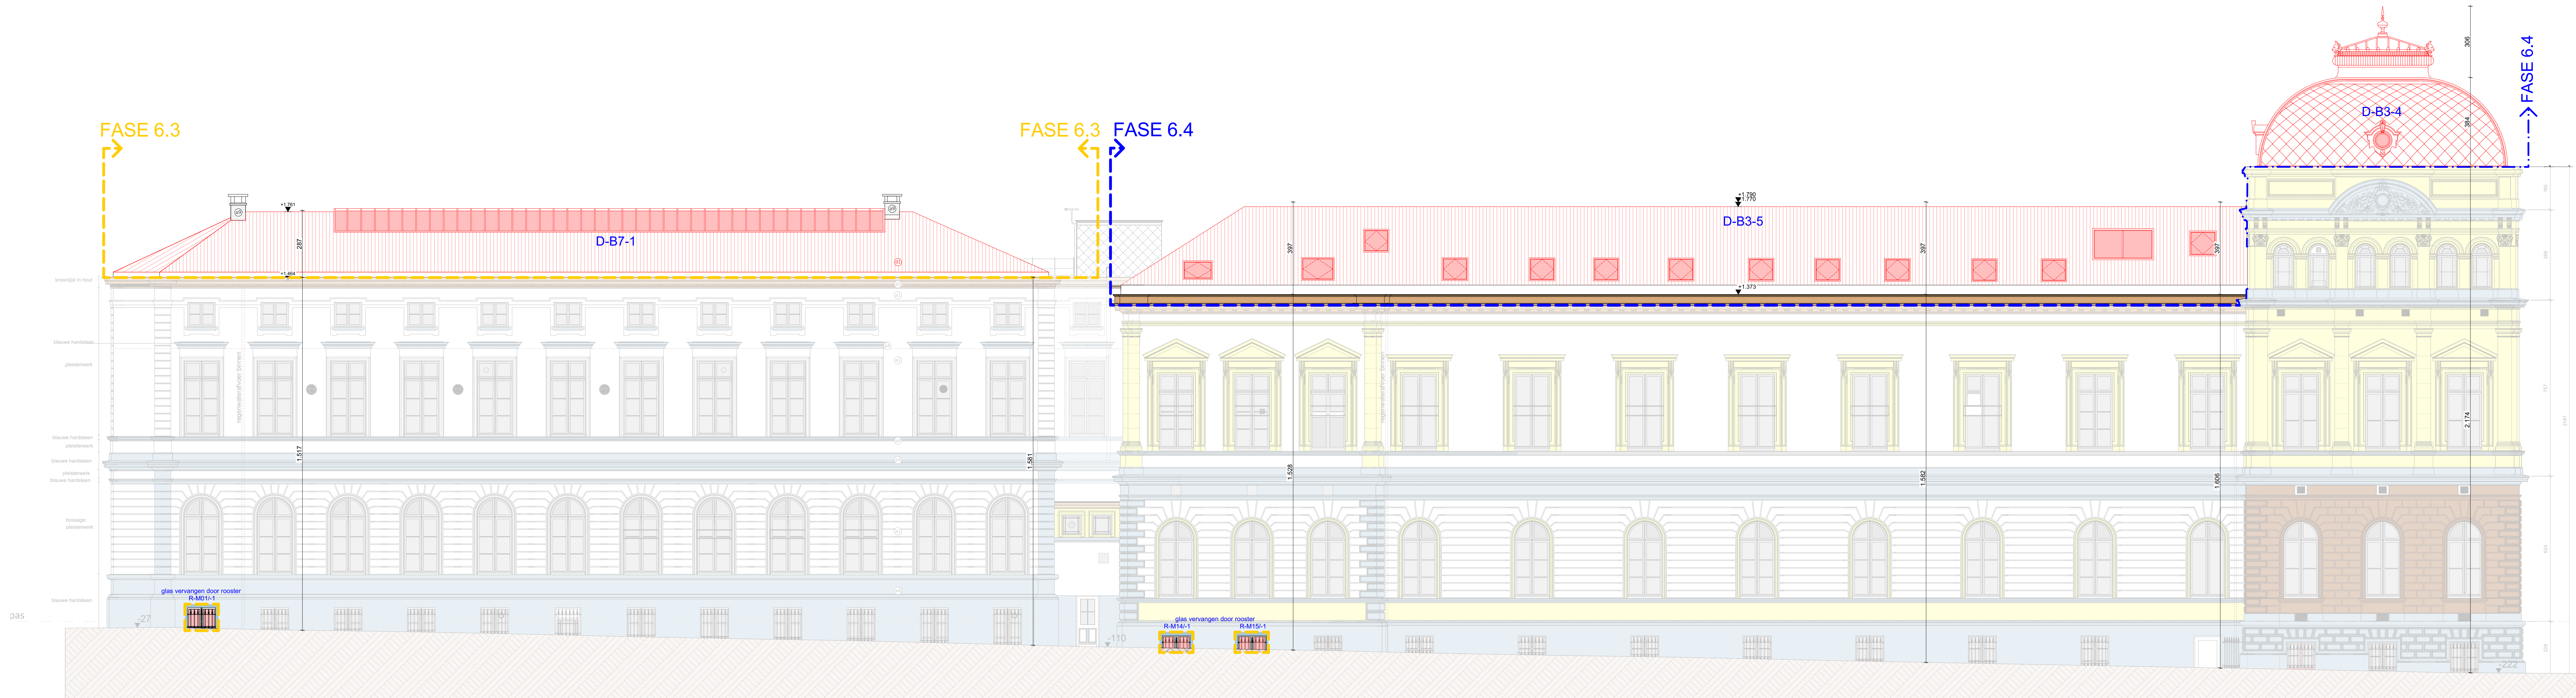

Restauratie binnenkoeren & evacuatielwegen Complex Plateau-Rozier Fase 6.3 en 6.4	BA				G	B	2	Gustaaf Magnelstraat		
	Studies Architectuur: Arch & Teco Architecture & Planning Burg.cba Coupure 55, 9000 Gent, Oost-Vlaanderen tel. 09 32 9 296 00 62 info@arch-teco.com							Opdrachtgever: Universiteit Gent Sint-Pietersnieuwstraat 25, 9000 Gent		
								schaal 1:100		
								datum		
									dossiernummer 3023 - 80	

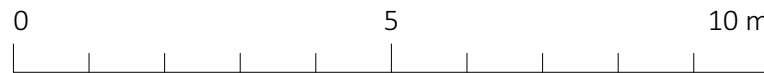