


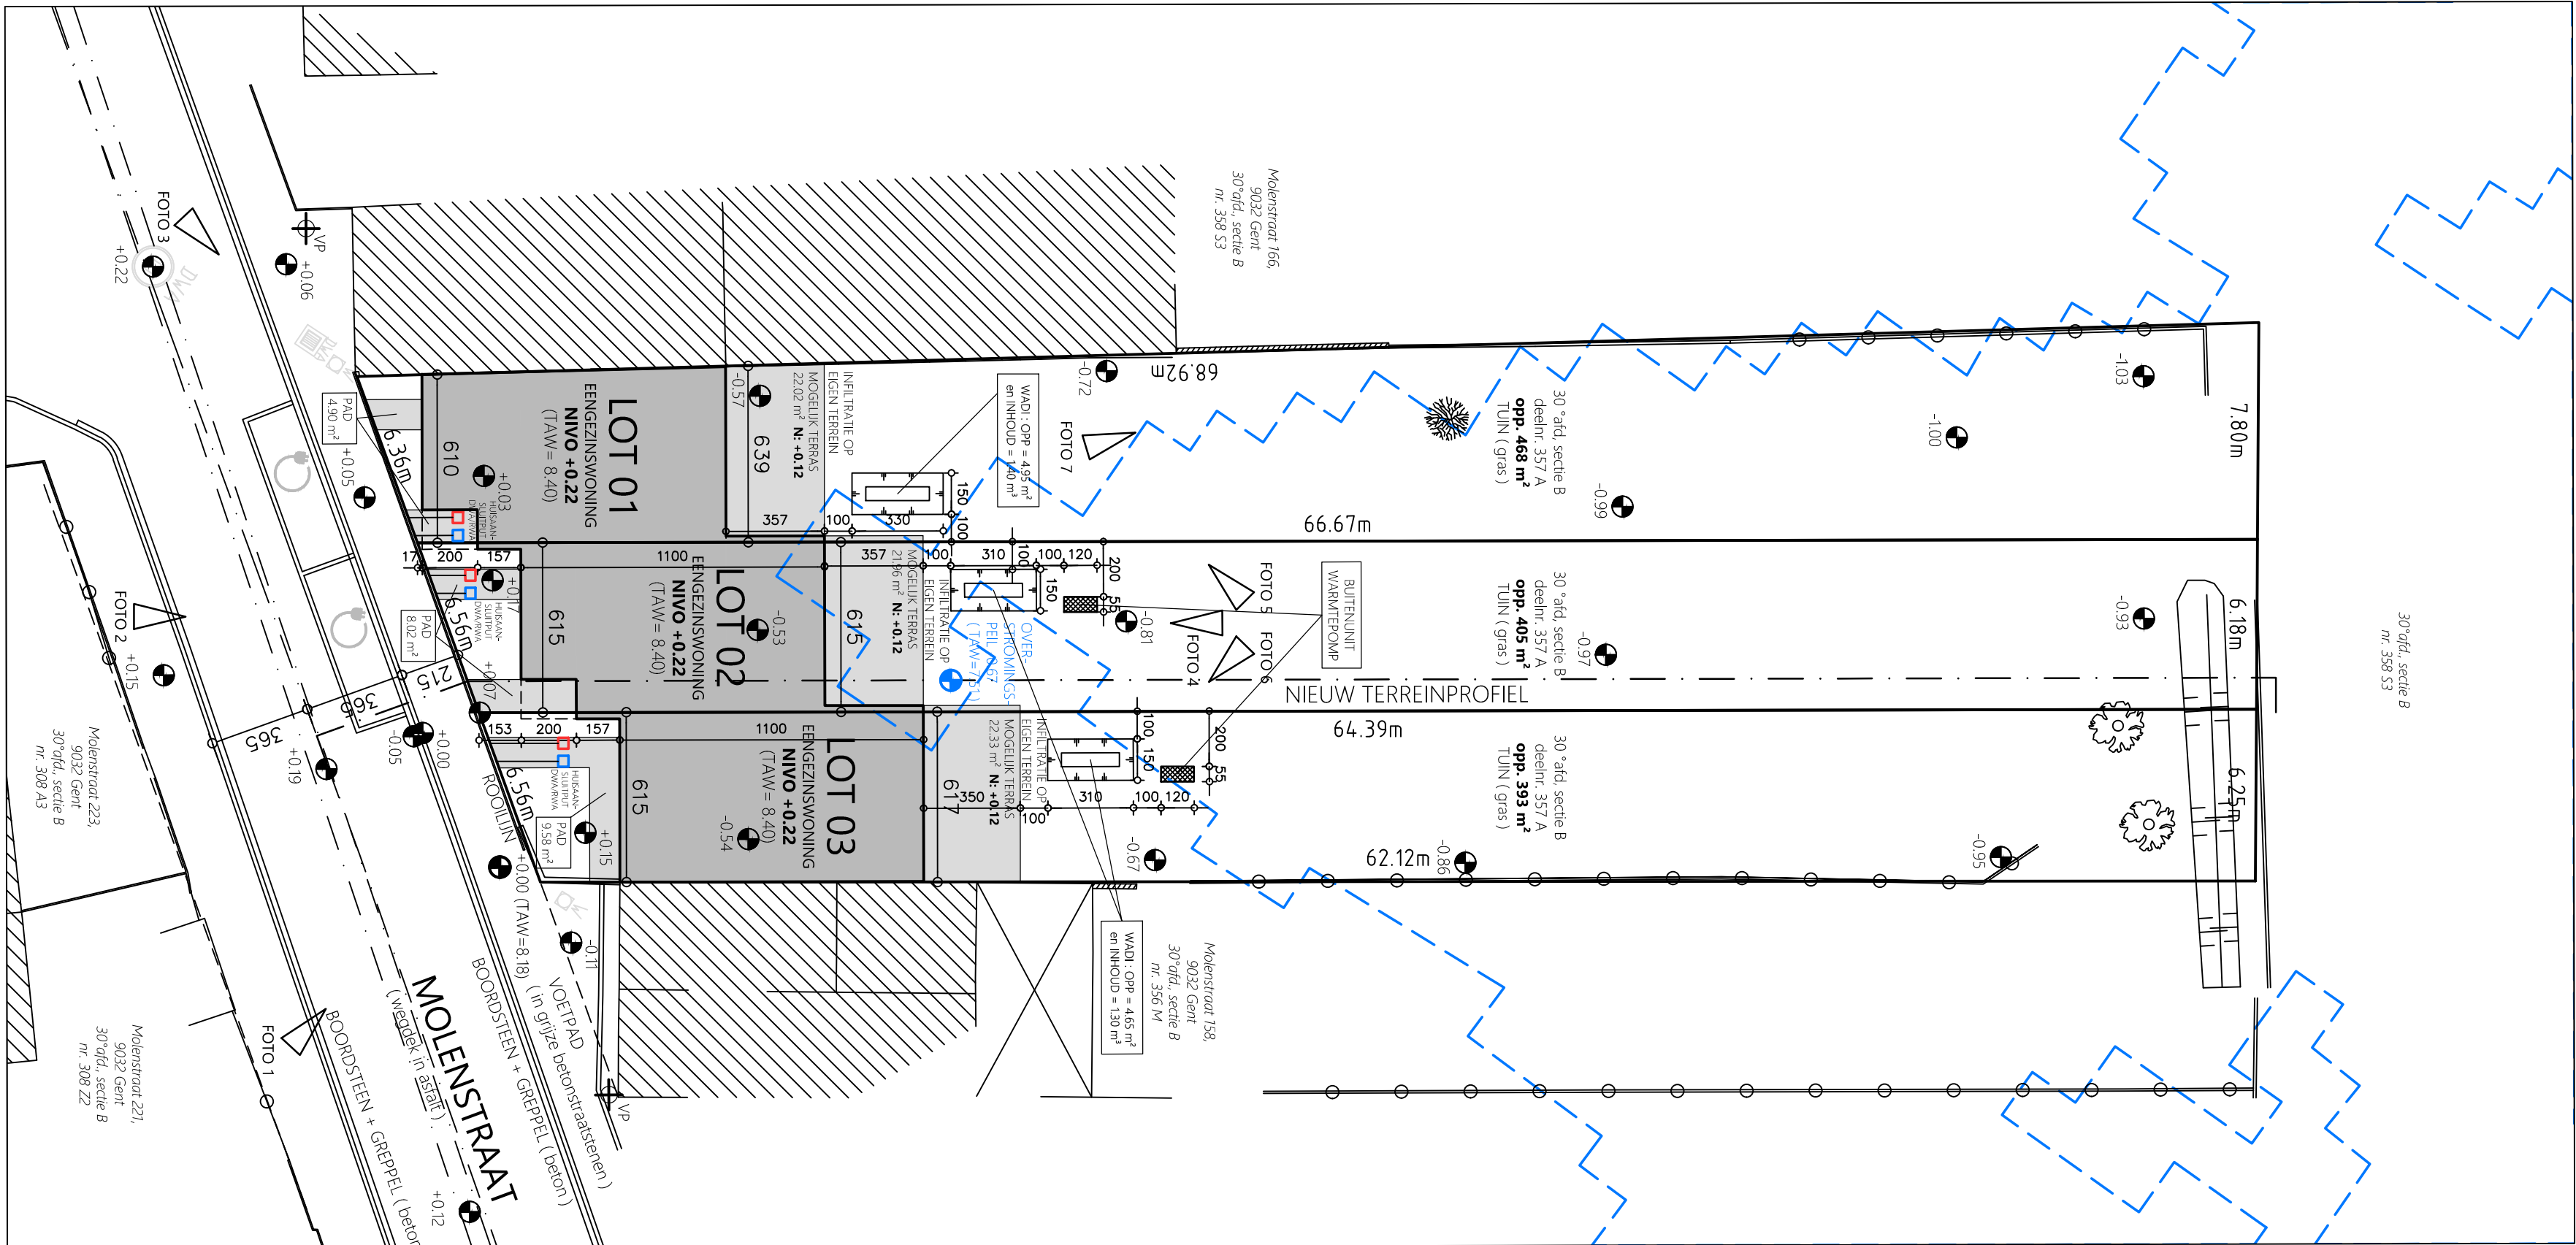

NIEUW INPLANTINGSPLAN

project: **Bouwen van 3 aaneengesloten woningen**
bouwplaats: **Molenstraat Lot 1-3**
9032 WONDELGEM

bouwheer: HUYSMAN BOUW NV
Stationsstraat 77 - 9900 Eeklo
Tel: 09 376 15 15

datum: 01/07/2026
schaal: 1:200



BA

